



Comune di
Oristano

PROGETTO
PERIZIA DI VARIANTE

VIABILITÀ DI ACCESSO AL CENTRO
INTERMODALE
PASSEGGERI DI ORISTANO - 1° LOTTO

Impresa
Consorzio Stabile MEDIL S.c.p.a.

Direttore dei lavori
Ing. Michele Scanu

Responsabile Unico del Procedimento
Ing. Anna Luigia Foddi

data revisione

data emissione

scala

maggio 2022

1:50

tavola


TAV.05

oggetto

Sezione stradale tipo

SEZIONE STRADALE TIPO

SEZIONE (A-A) SC. 1:50

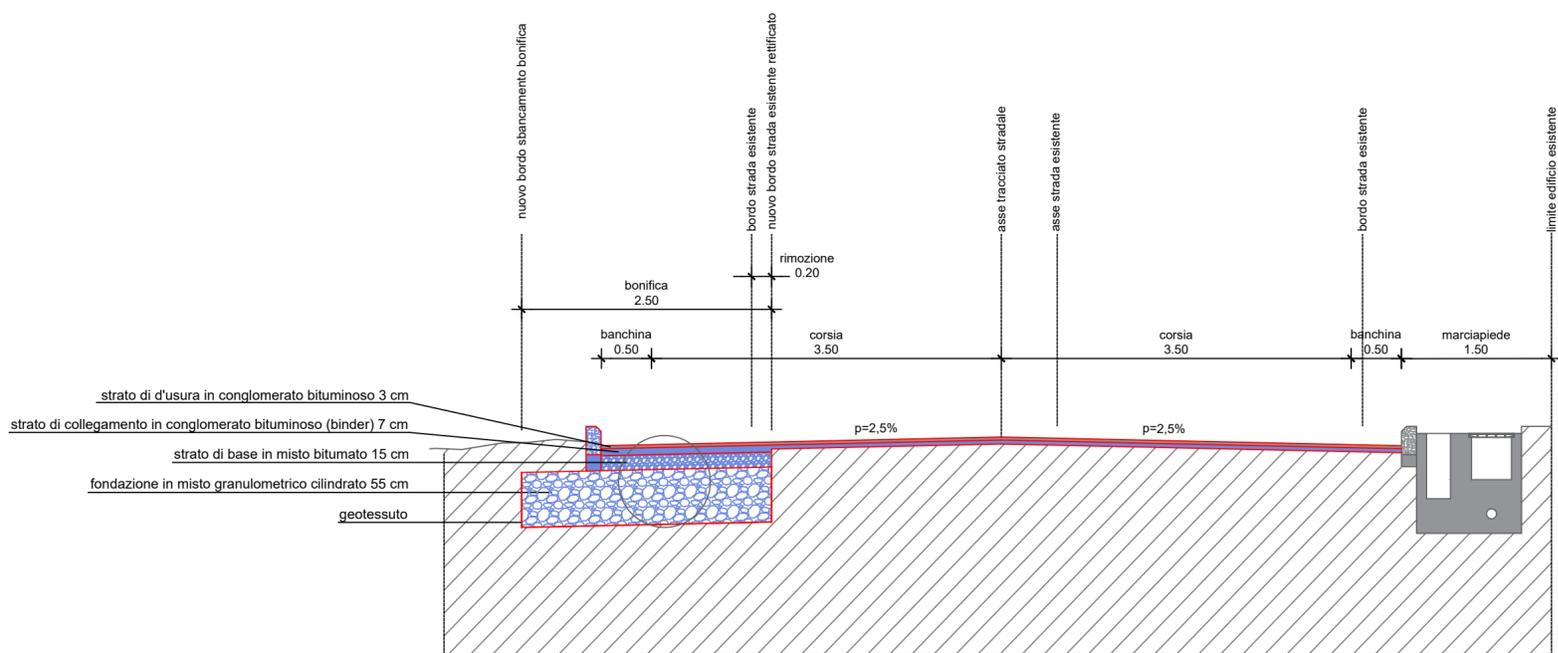

DETTAGLIO SC. 1:10

