



COMUNE DI ORISTANO
 SETTORE LAVORI PUBBLICI E MANUTENZIONI
 EDILIZIA SCOLASTICA E SPORTIVA

Progetto: "INTERVENTI DI MESSA IN SICUREZZA, CONSOLIDAMENTO STRUTTURALE DEI SOLAI ED EFFICIENTAMENTO NELLA SCUOLA PRIMARIA DI VIA SOLFERINO" - CUP H14I19000160001

Elaborato: PROGETTO DI FATTIBILITA' TECNICA ED ECONOMICA

Allegato: **2** Planimetrie generali


Data: Luglio 2022

Il Dirigente del Settore LL.PP.:
 Dott. ing. Alberto SODDU

Il R.U.P.:
 Dott. ing. Stefano LOCHI

Il progettista:
 Dott. ing. Stefano LOCHI

PLANIMETRIA GENERALE SCALA 1:2000

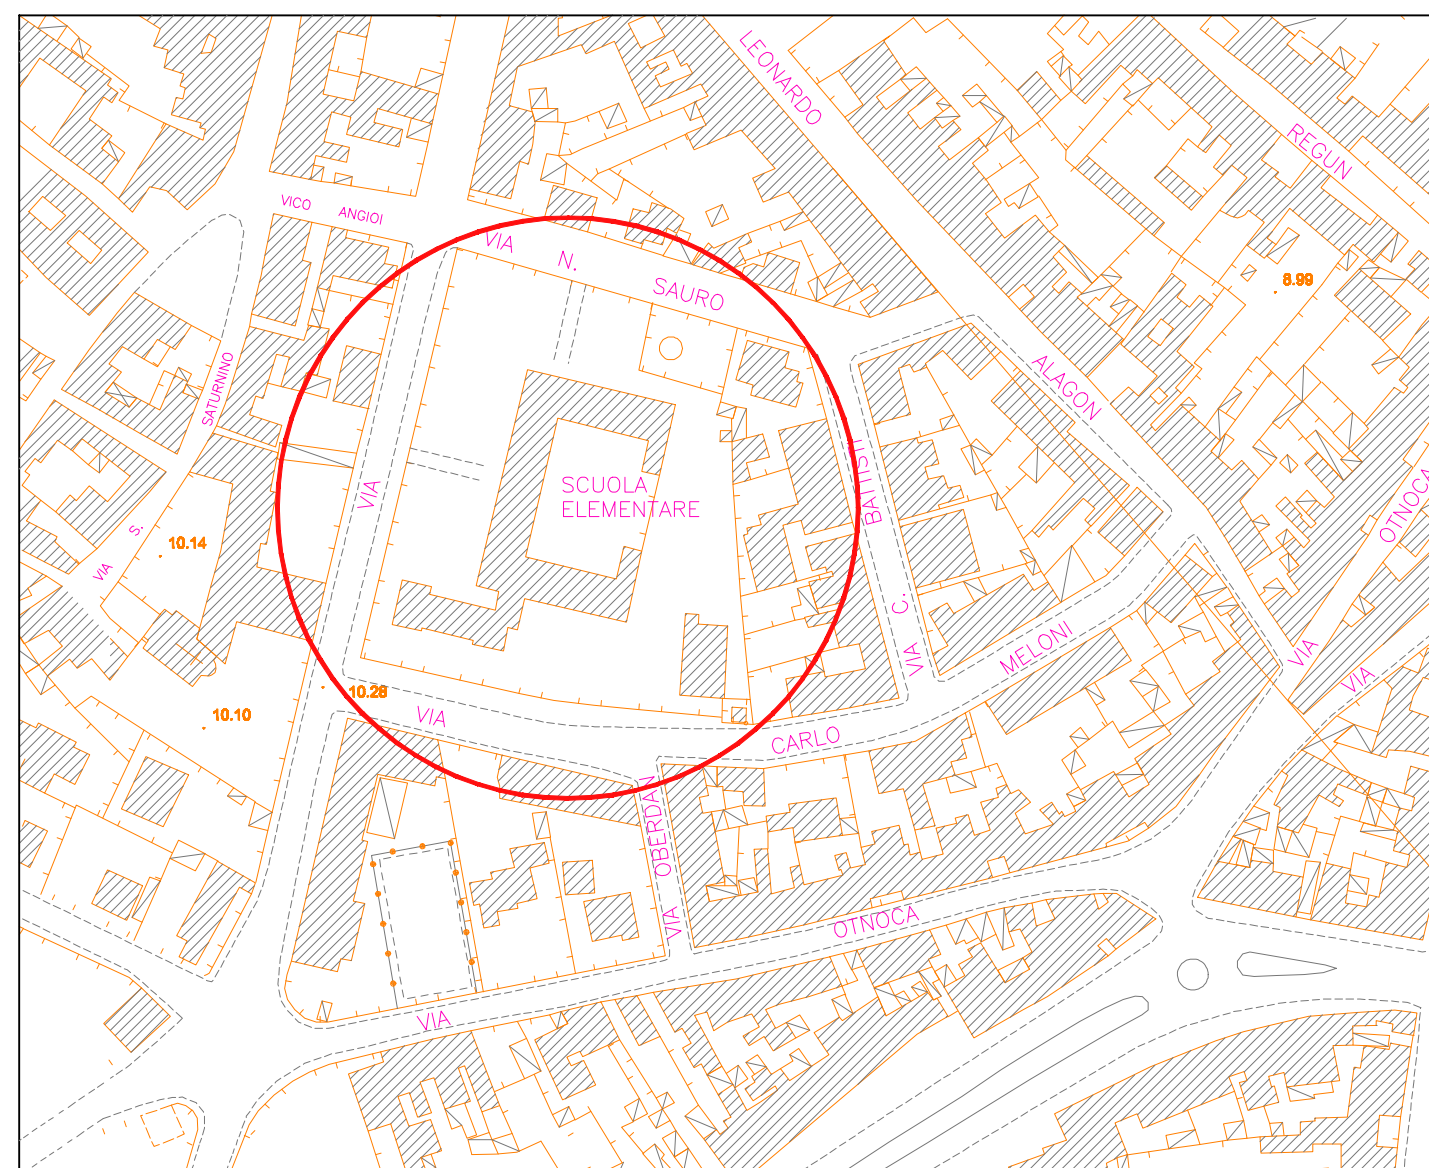

AEROFOTOGRAMMETRICO



PLANIMETRIA PIANO TERRA Scala 1:200

VIA N. SAURO

VIA C. MELONI



VIA SOLFERINO