


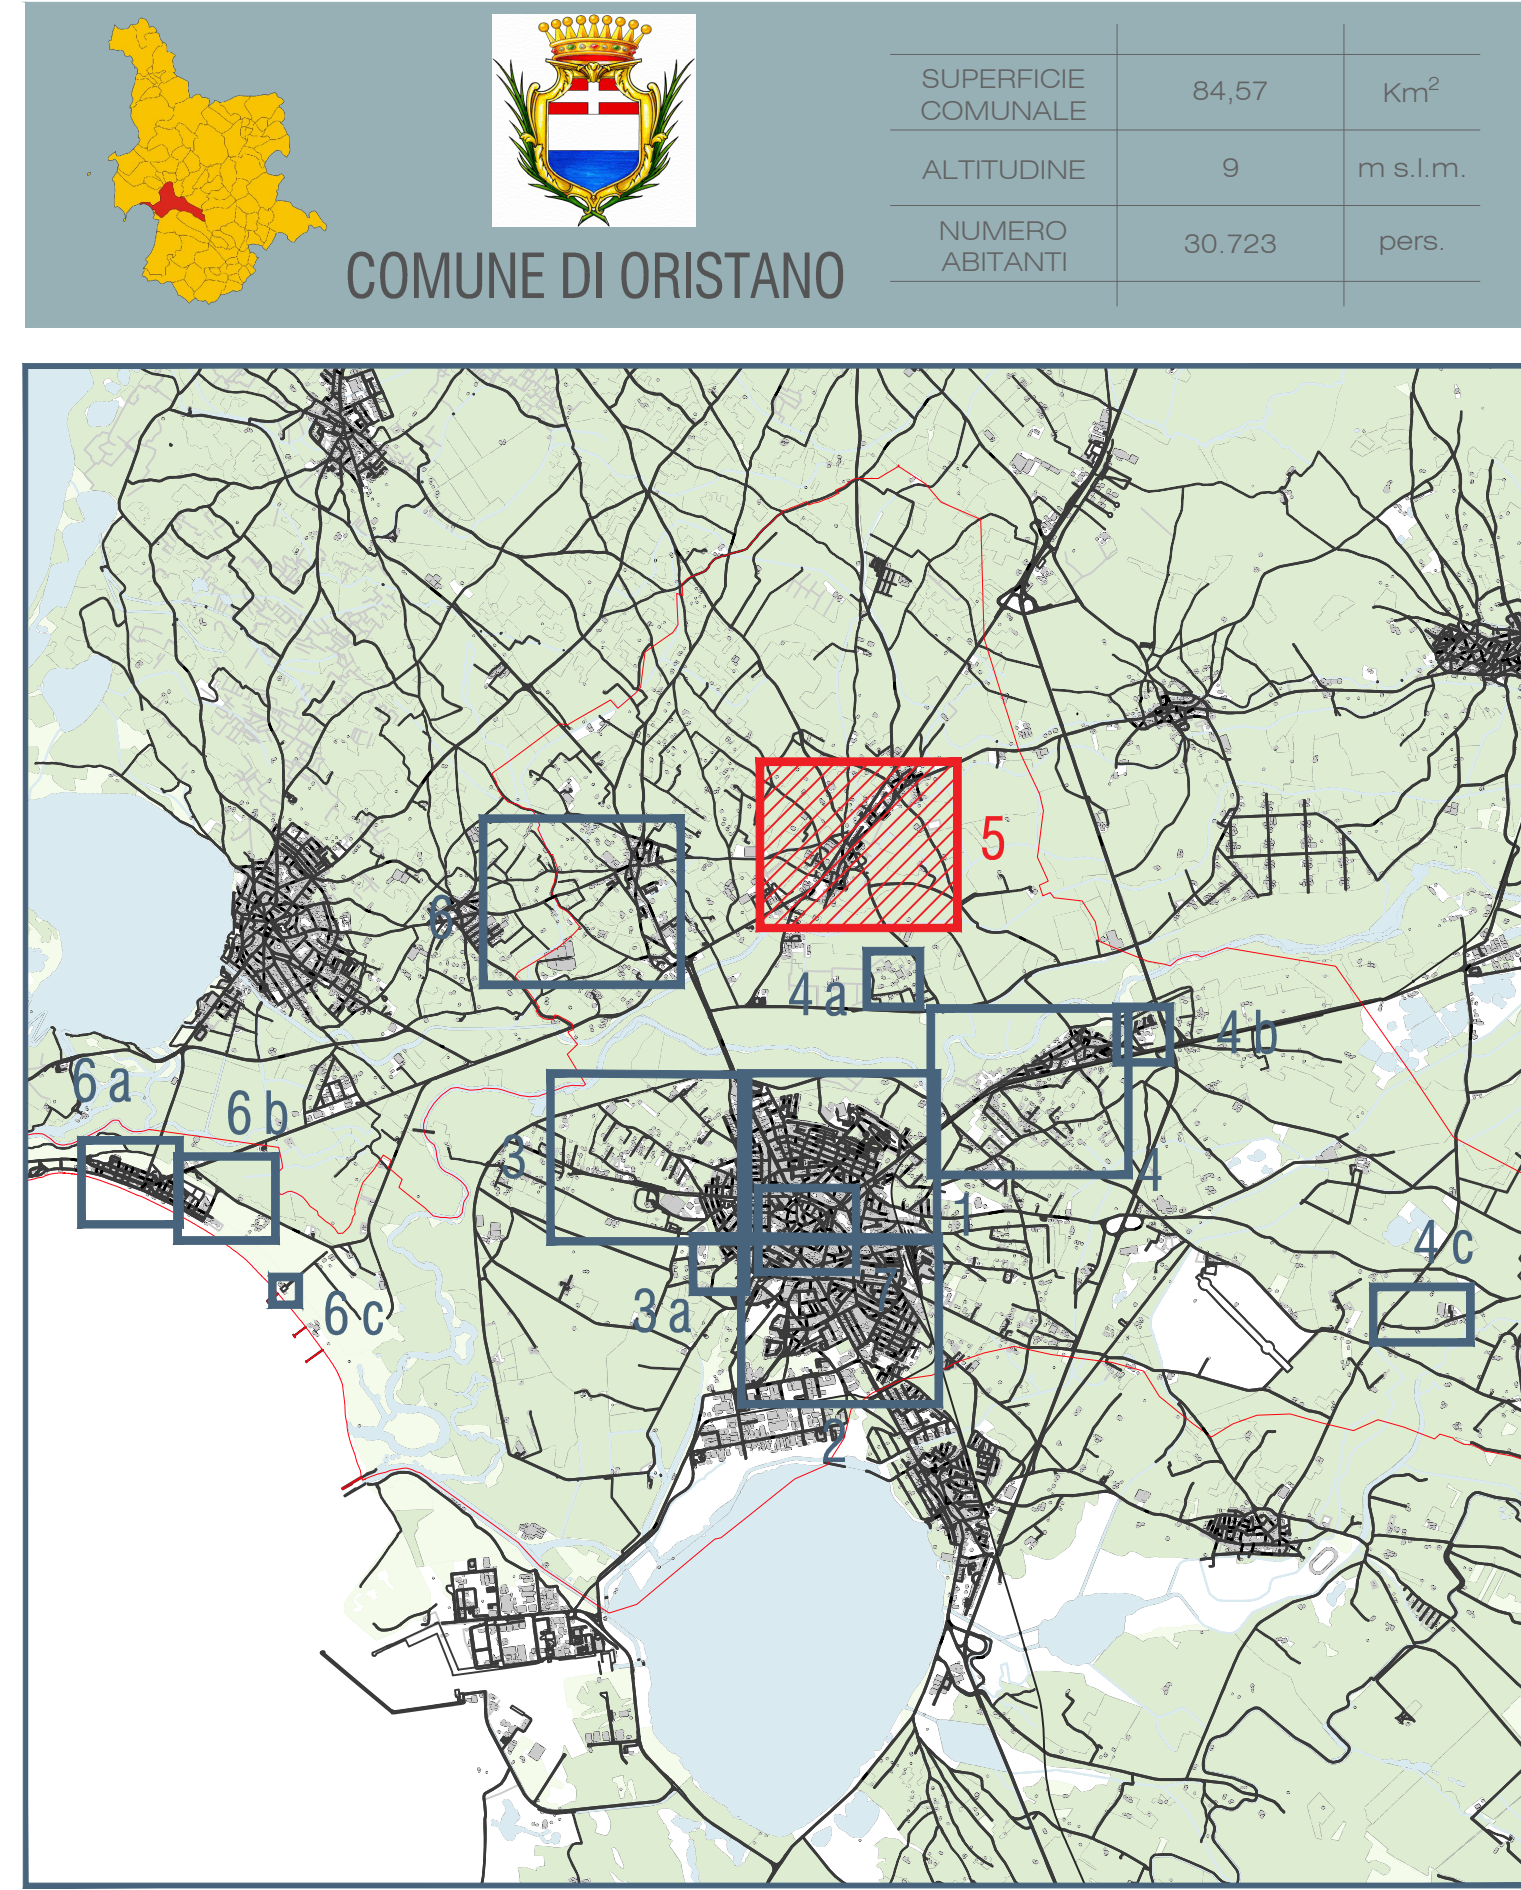

L E G E N D A

LEGENDA TIPOLOGIA DI INTERVENTI			
	Installazione di armatura stradale tipo GMR ORN OR4 o equivalente		Installazione di armatura stradale tipo GMR ORN OR5 o equivalente
	Installazione di arredo urbano tipo GMR VIRGO VA4 o equivalente		Installazione di arredo urbano tipo GMR VIRGO VB4 o equivalente
	Installazione di arredo urbano tipo GMR VIRGO VC4 o equivalente		Installazione di incasso a terra tipo IGUZZINI LIGHT UP o equivalente
	Installazione di segnapasso IGUZZINI WALKY RETTANGOLARE o equivalente		Installazione di proiettore tipo FAEBER FASTLED o equivalente
	Installazione di proiettore architettonico tipo IGUZZINI PLATEA PRO o equivalente		Installazione di proiettore architettonico tipo IGUZZINI IPRO o equivalente
	Installazione di kit refitting tipo GMR ReLED o equivalente		Demolizione corpo illuminante

CHIAVE DI LETTURA	
	XX il punto luce
	QEXX il quadro elettrico
	Nessun intervento

ARMATURA STRADALE	ARREDO URBANO	ARREDO URBANO	ARREDO URBANO	KIT REFITTING
GMR ORN OR4-OR5 	GMR VIRGO VA4 	GMR VIRGO VB4 	GMR VIRGO VC4 	GMR ReLED
SEGNAPASSO	INCASSO A TERRA	PROIETTORE	PROIETTORE ARCH.	PROIETTORE ARCH.
IGUZZINI WALKY RETTANGOLARE 	IGUZZINI LIGHT UP 	FAEBER FASTLED 	IGUZZINI PLATEA PRO 	IGUZZINI IPRO

LEGENDA QUADRI ELETTRICI	
	Quadro elettrico esistente

Comune di Oristano

Proposta per la gestione, efficientamento energetico e adeguamento normativo, manutenzione ordinaria e straordinaria, fornitura di energia elettrica degli impianti di illuminazione pubblica e degli impianti semaforici con predisposizione degli stessi ai servizi di Smart Cities del Comune di ORISTANO;
ai sensi dell'Art.183 comma 15 del Dlgs 50/2016

PROGETTISTI
Ing. Alessandro Visentin
Ing. Christian Valerio
Ing. Laura Romito