


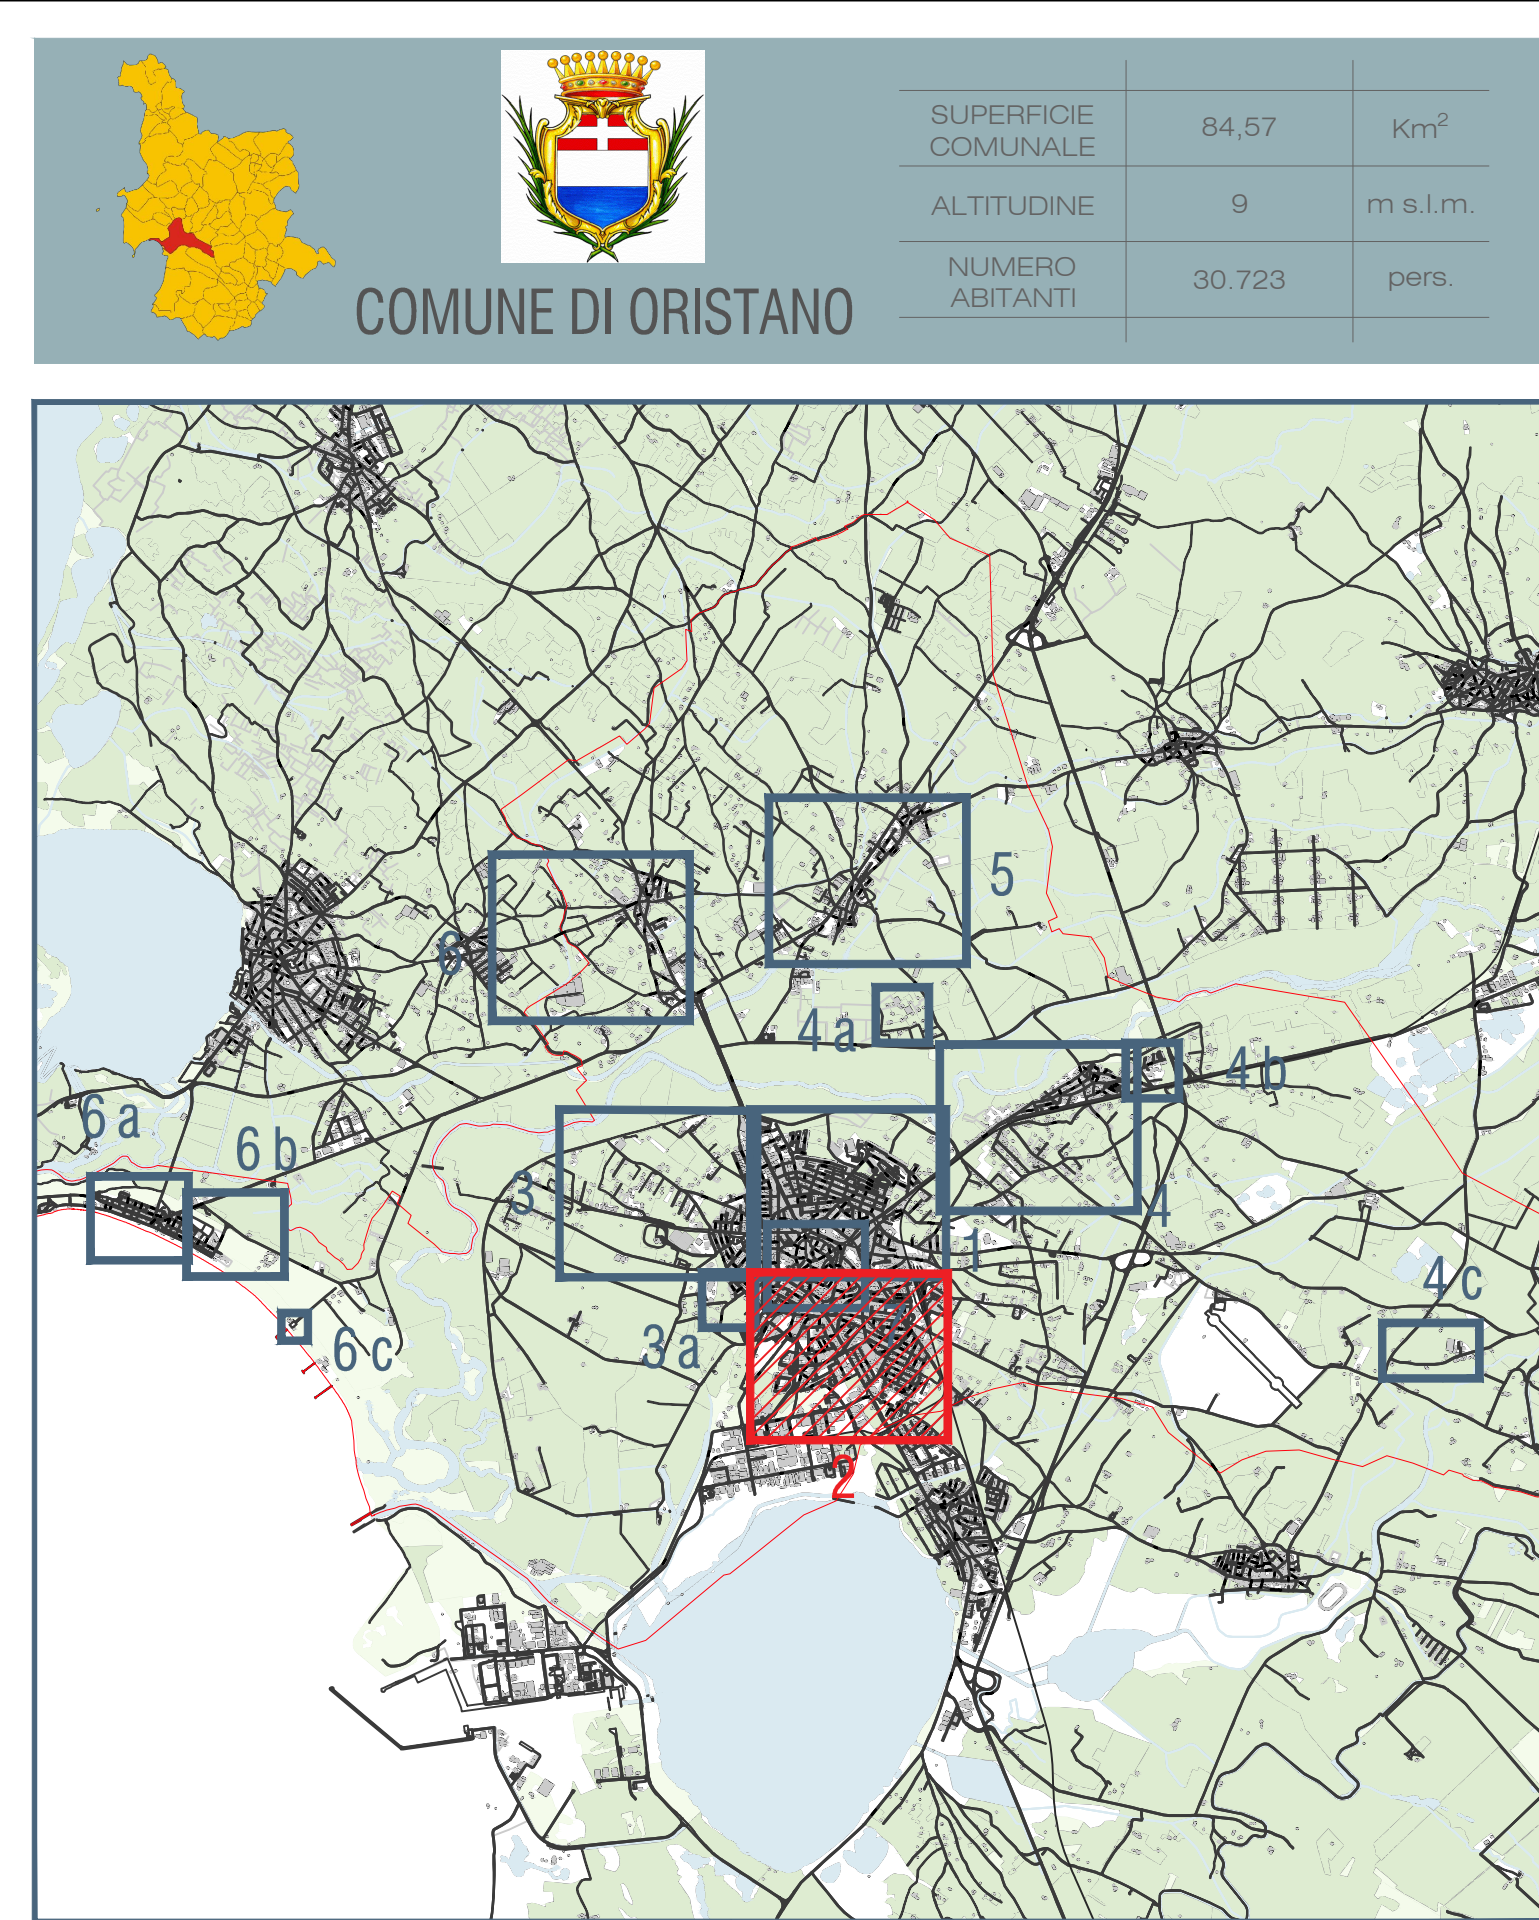

LEGENDA TIPOLOGIA DI CORPI ILLUMINANTI

- Armatura Stradale
- ◆ Anello Urbano
- Fungo, Globo
- Lanterna in stile storico
- Lampara
- Proiettore
- ◆ Incasso a terra
- Mancante

CHIAVE DI LETTURA

Id. punto luce

XX

Tipologia di Sorgente

Tipologia di Corpo Illuminante

LEGENDA TIPOLOGIA DI SORGENTI

- Corpo illuminante dotato di lampada al Sodio ad Alta Pressione
- Corpo illuminante dotato di lampada a Vapori di Mercurio
- Corpo illuminante dotato di lampada a Ioduri Metallici
- Corpo illuminante dotato di lampada Fluorescente Compatta
- Corpo illuminante dotato di lampada con modulo LED
- Non disponibile

LEGENDA QUADRI ELETTRICI

- Qxxx Quadro elettrico esistente

Comune di Oristano

Proposta per la gestione, efficientamento energetico e adeguamento normativo, manutenzione ordinaria e straordinaria, fornitura di energia elettrica degli impianti di illuminazione pubblica e degli impianti semaforici con predisposizione degli stessi ai servizi di Smart Cities del Comune di ORISTANO; ai sensi dell'Art.163 comma 15 del Dlgs 50/2016

PROGETTISTI
Ing. Alessandro Visentin Ing. Christian Valerio Ing. Laura Romito