

INQUADRAMENTO 6a - TORRE GRANDE





INQUADRAMENTO 6b - TORRE GRANDE



INQUADRAMENTO 6 - DONIGALA FENUGHEDDU



INQUADRAMENTO 6c - PONTILE TORRE GRANDE

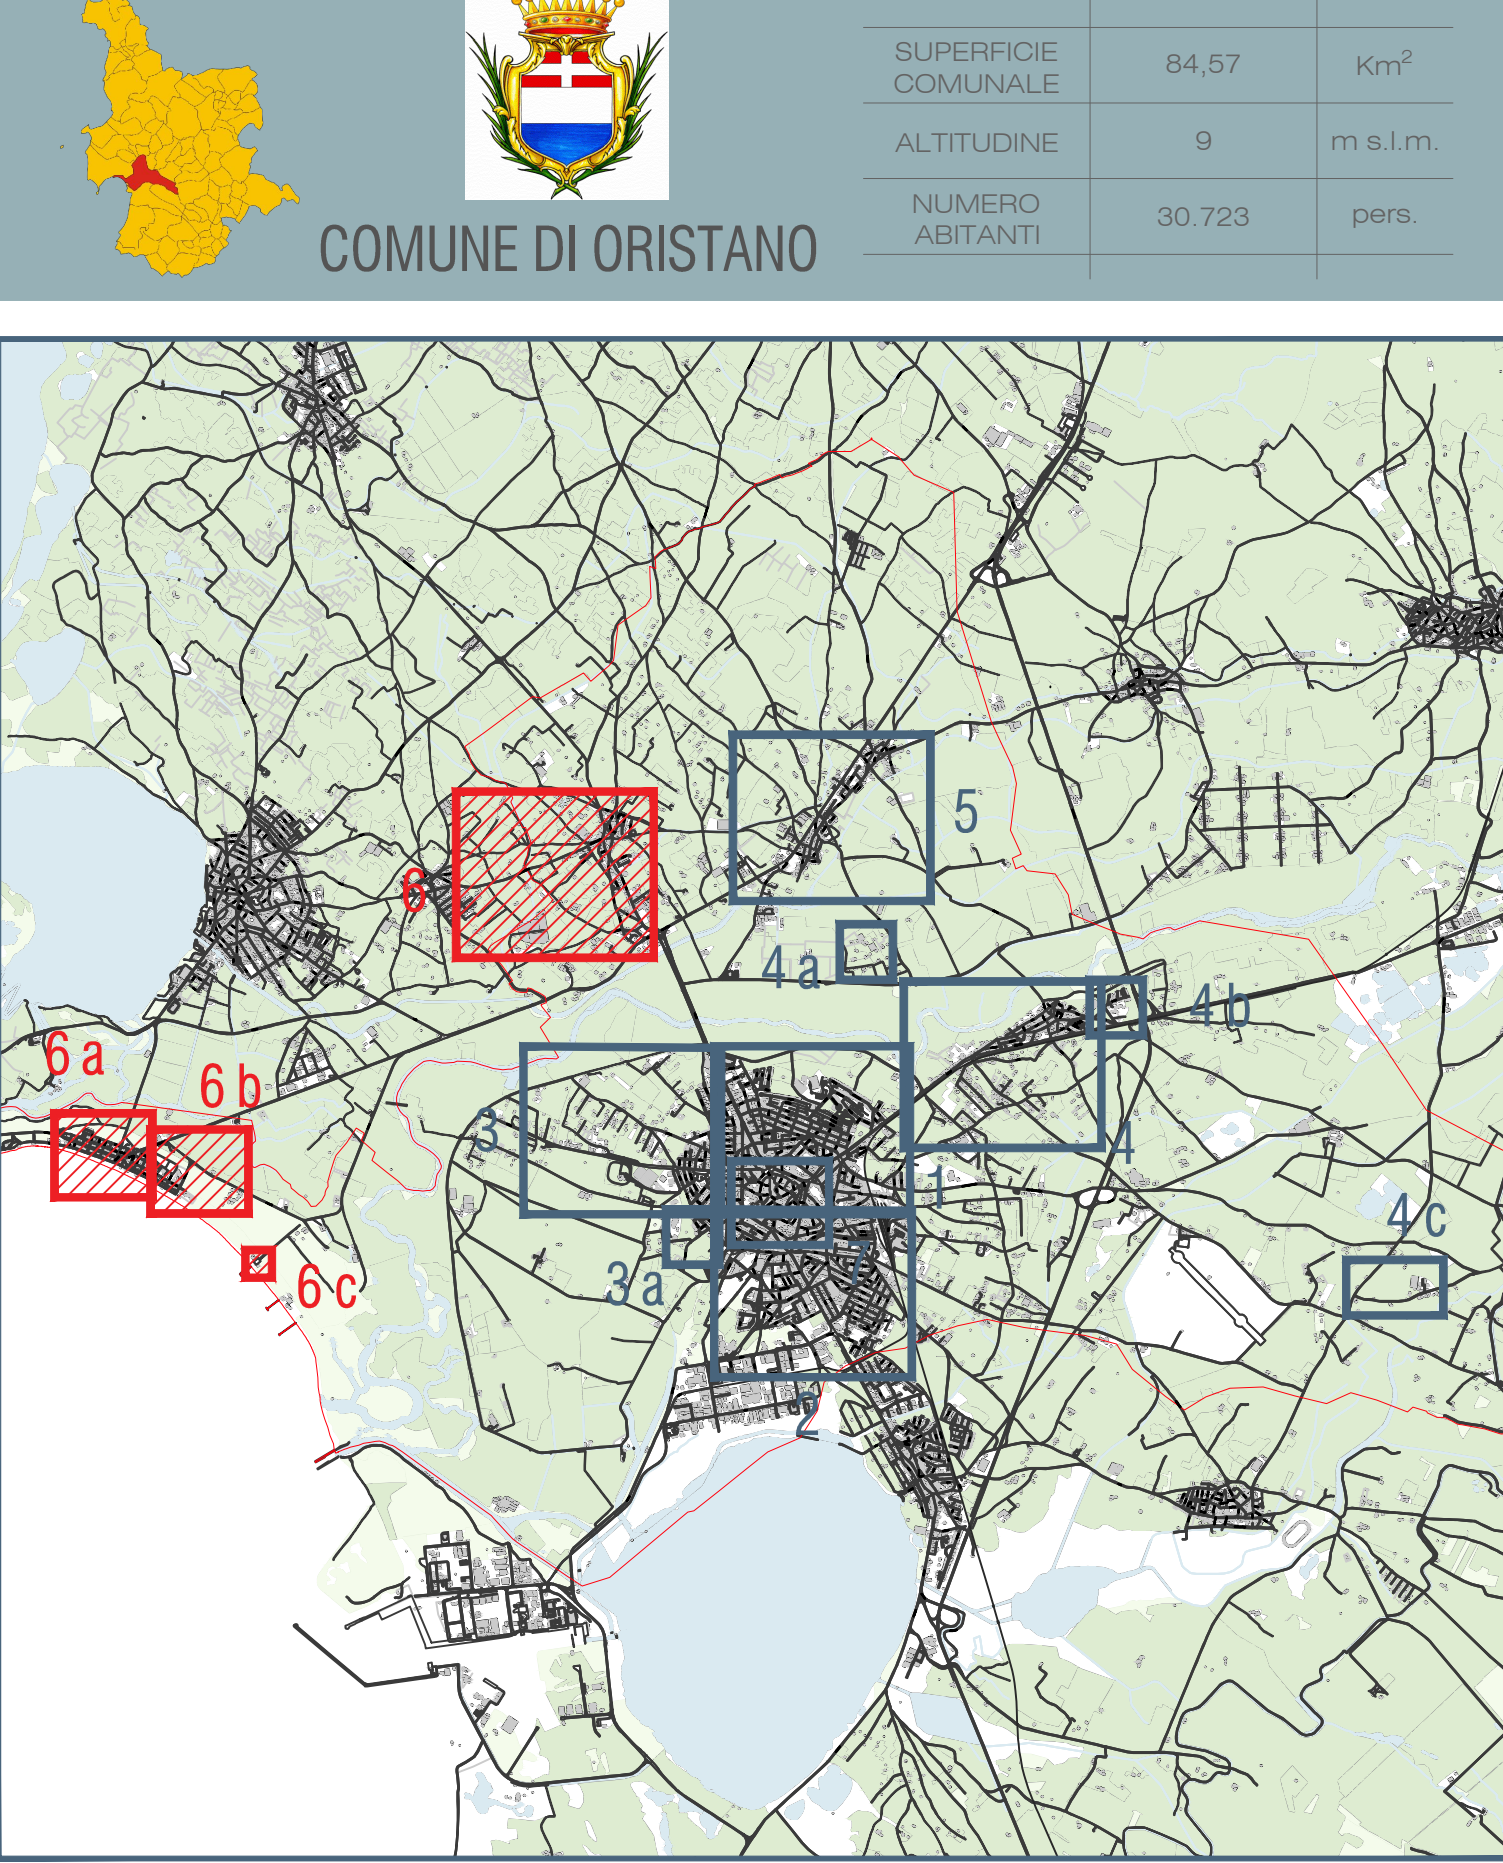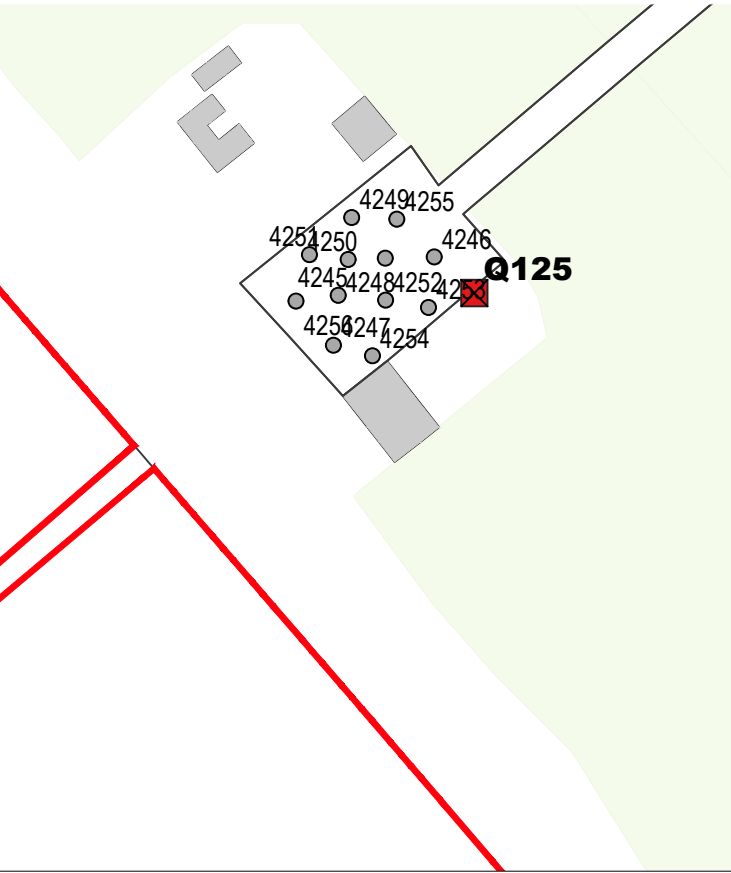

LEGENDA INTERVENTI SUI SOSTEGNI		CHIAVE DI LETTURA
	Sostituzione sostegno con palo arredo cilindrico altezza fuori terra 8m	
	Sostituzione sostegno con palo conico altezza fuori terra 5m	
	Sostituzione sostegno con palo conico altezza fuori terra 7m	
	Sostituzione sostegno con palo conico altezza fuori terra 8m	
	Sostituzione sostegno con palo conico altezza fuori terra 9m	
	Sostituzione sostegno con palo conico altezza fuori terra 10m	
	Sostituzione sostegno con palo conico altezza fuori terra 11m	
	Sostituzione sostegno con palo arredo altezza fuori terra 4.5m + mensola artistica L=1m per installazione su palo	
	Installazione nuova mensola artistica a parete L=1m	
	Sostituzione pipetta doppia corta per installazione su palo	
	Verniciatura sostegno	
	Verniciatura mensola	
	Sostegno non soggetto ad intervento	
	Sostegno da demolire	
LEGENDA INTERVENTI SUI QUADRI ELETTRICI		
	DE-XX	Installazione telecontrollo su quadro elettrico esistente
	OE-XX	Manutenzione e adeguamento normativo quadro elettrico + Installazione telecontrollo
	IE-XX	Sostituzione integrale quadro elettrico + Installazione telecontrollo
	GE-XX	Demolizione quadro elettrico per accorpamento

Proposta per la gestione, efficientamento energetico e adeguamento normativo, manutenzione ordinaria e straordinaria, fornitura di energia elettrica degli impianti di illuminazione pubblica e degli impianti semaforici con predisposizione degli stessi ai servizi di Smart Cities del Comune di ORISTANO;
ai sensi dell'Art.183 comma 15 del Dlgs 50/2016

PROGETTISTI
Ing. Alessandro Visentin
Ing. Christian Valerio
Ing. Laura Romito