


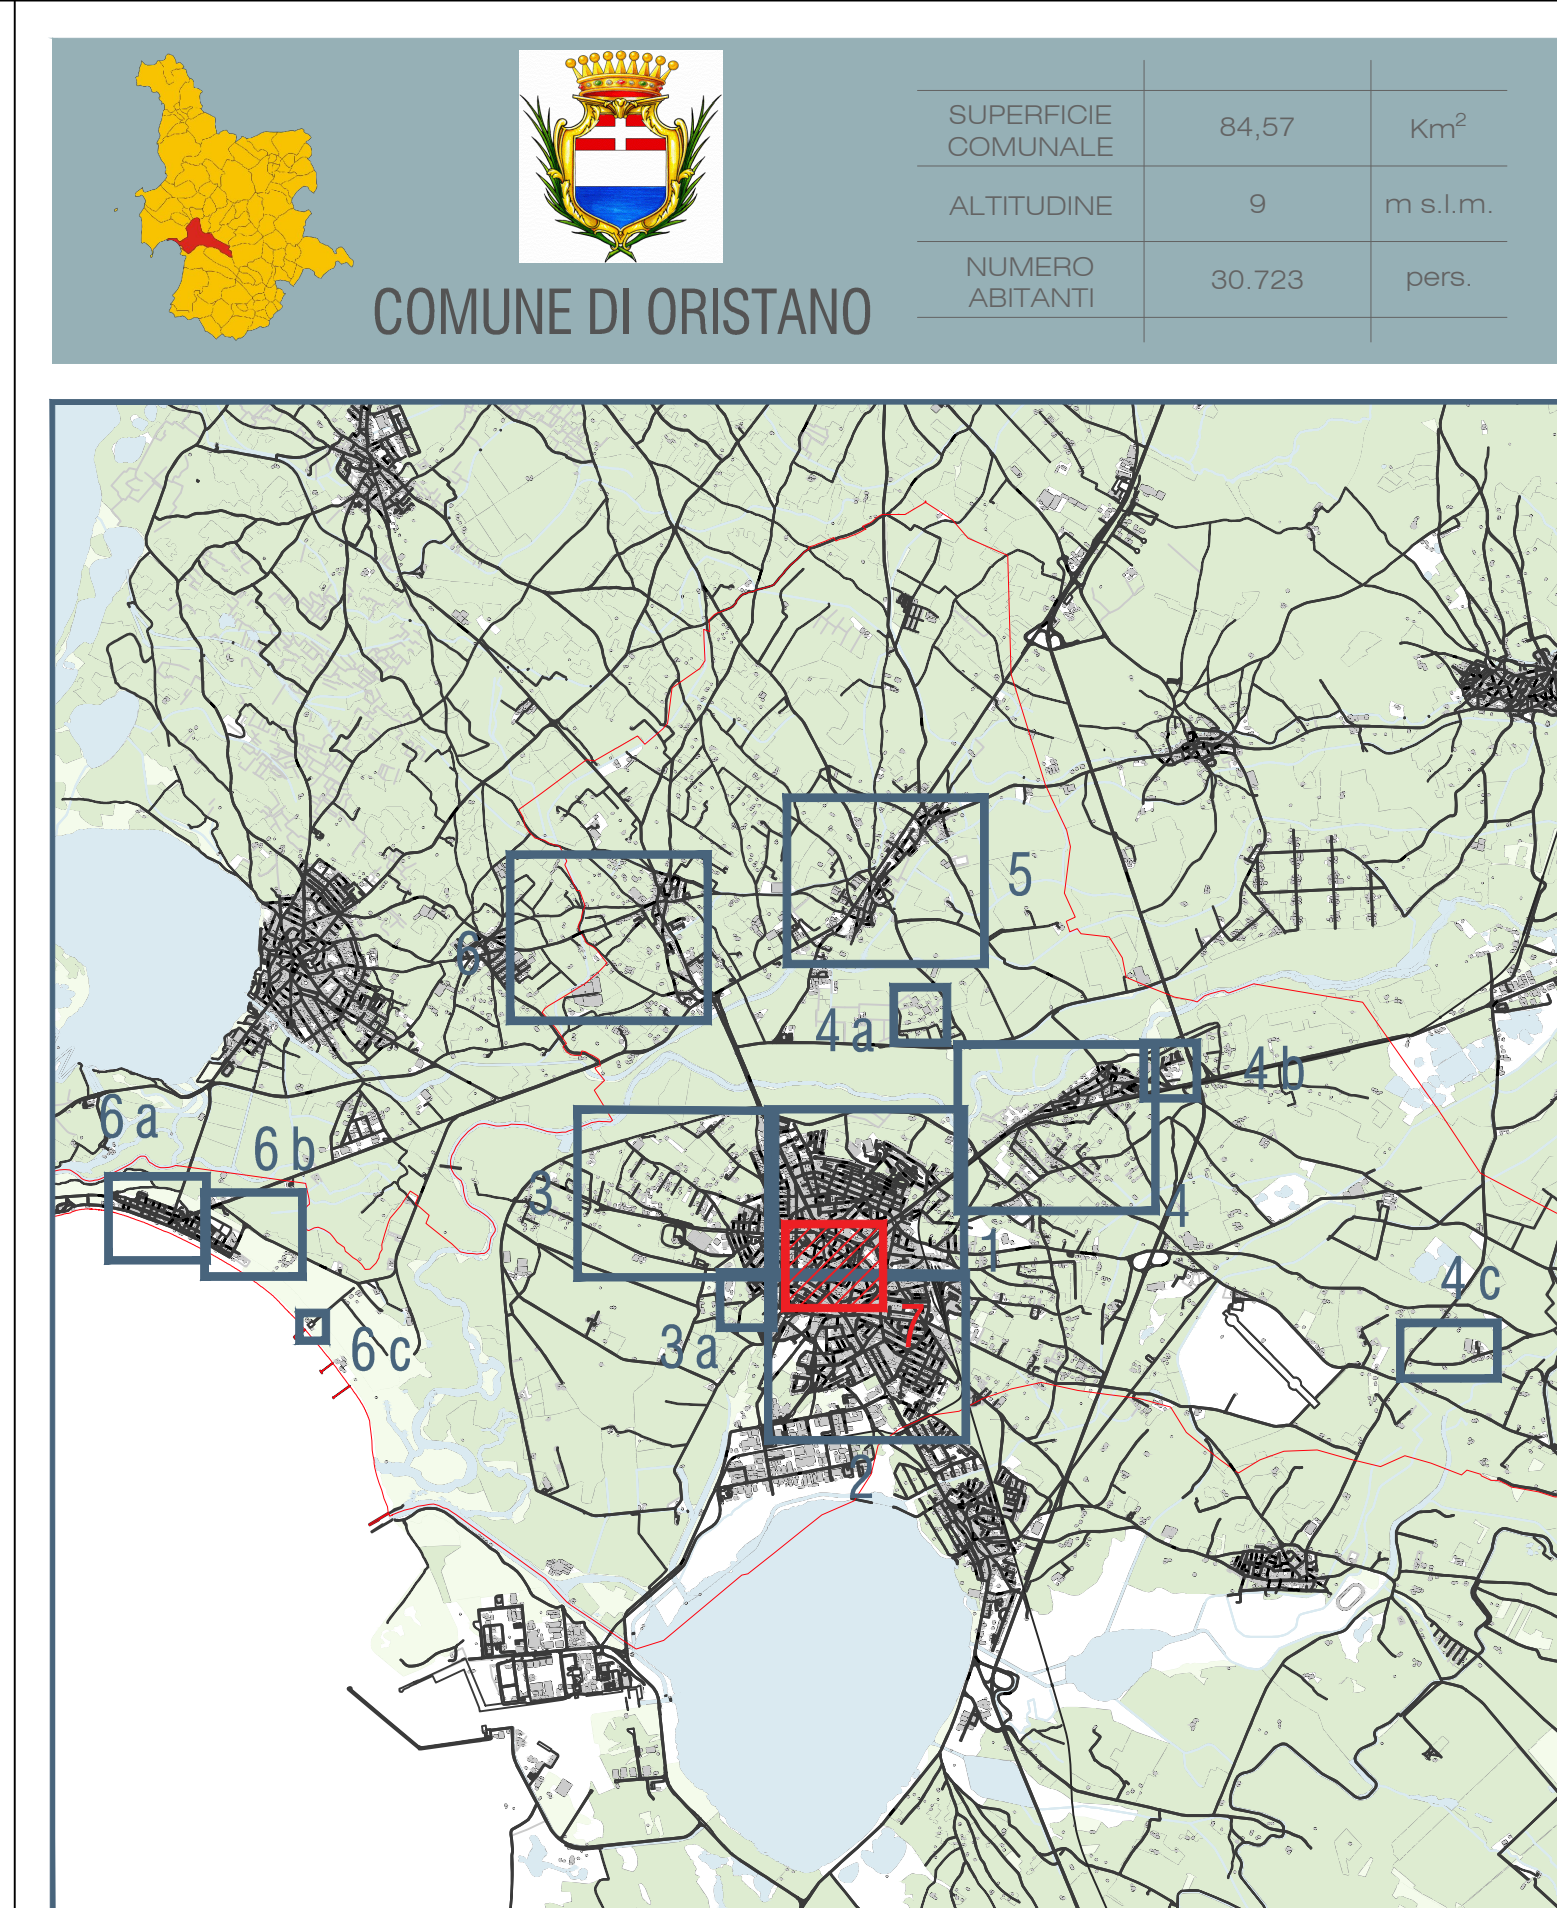

LEGENDA INTERVENTI SUI SOSTEGNI		CHIAVE DI LETTURA
	Sostituzione sostegno con palo arredo cilindrico altezza fuori terra 8m	 Id. punto luce
	Sostituzione sostegno con palo conico altezza fuori terra 5m	
	Sostituzione sostegno con palo conico altezza fuori terra 7m	
	Sostituzione sostegno con palo conico altezza fuori terra 8m	
	Sostituzione sostegno con palo conico altezza fuori terra 9m	
	Sostituzione sostegno con palo conico altezza fuori terra 10m	
	Sostituzione sostegno con palo conico altezza fuori terra 11m	
	Sostituzione sostegno con palo arredo altezza fuori terra 4,5m + mensola artistica L=1m per installazione su palo	
	Installazione nuova mensola artistica a parete L=1m	
	Sostituzione pipetta doppia corta per installazione su palo	
	Verniciatura sostegno	
	Verniciatura mensola	
	Sostegno non soggetto ad intervento	
	Sostegno da demolire	
LEGENDA INTERVENTI SUI QUADRI ELETTRICI		
	Installazione telecontrollo su quadro elettrico esistente	
	Manutenzione e adeguamento normativo quadro elettrico + installazione telecontrollo	
	Sostituzione integrale quadro elettrico + installazione telecontrollo	
	Demolizione quadro elettrico per accorpamento	


Comune di Oristano

Proposta per la gestione, efficientamento energetico e adeguamento normativo, manutenzione ordinaria e straordinaria, fornitura di energia elettrica degli impianti di illuminazione pubblica e degli impianti semaforici con predisposizione degli stessi ai servizi di Smart Cities del Comune di ORISTANO;
ai sensi dell'Art.185 comma 15 del Dlgs 50/2016

PROGETTISTI
Ing. Alessandro Visentin
Ing. Christian Valerio
Ing. Laura Romito

Studio di Fattibilità
Progetto Esecutivo
Manutenzione e Adeguamento:
Sostegni e Quadri elettrici
SDP_MAN_IP-07
PRIMA EMISSIONE - 22/02/2022
1:1000
1:500