



INQUADRAMENTO 3a - ORISTANO

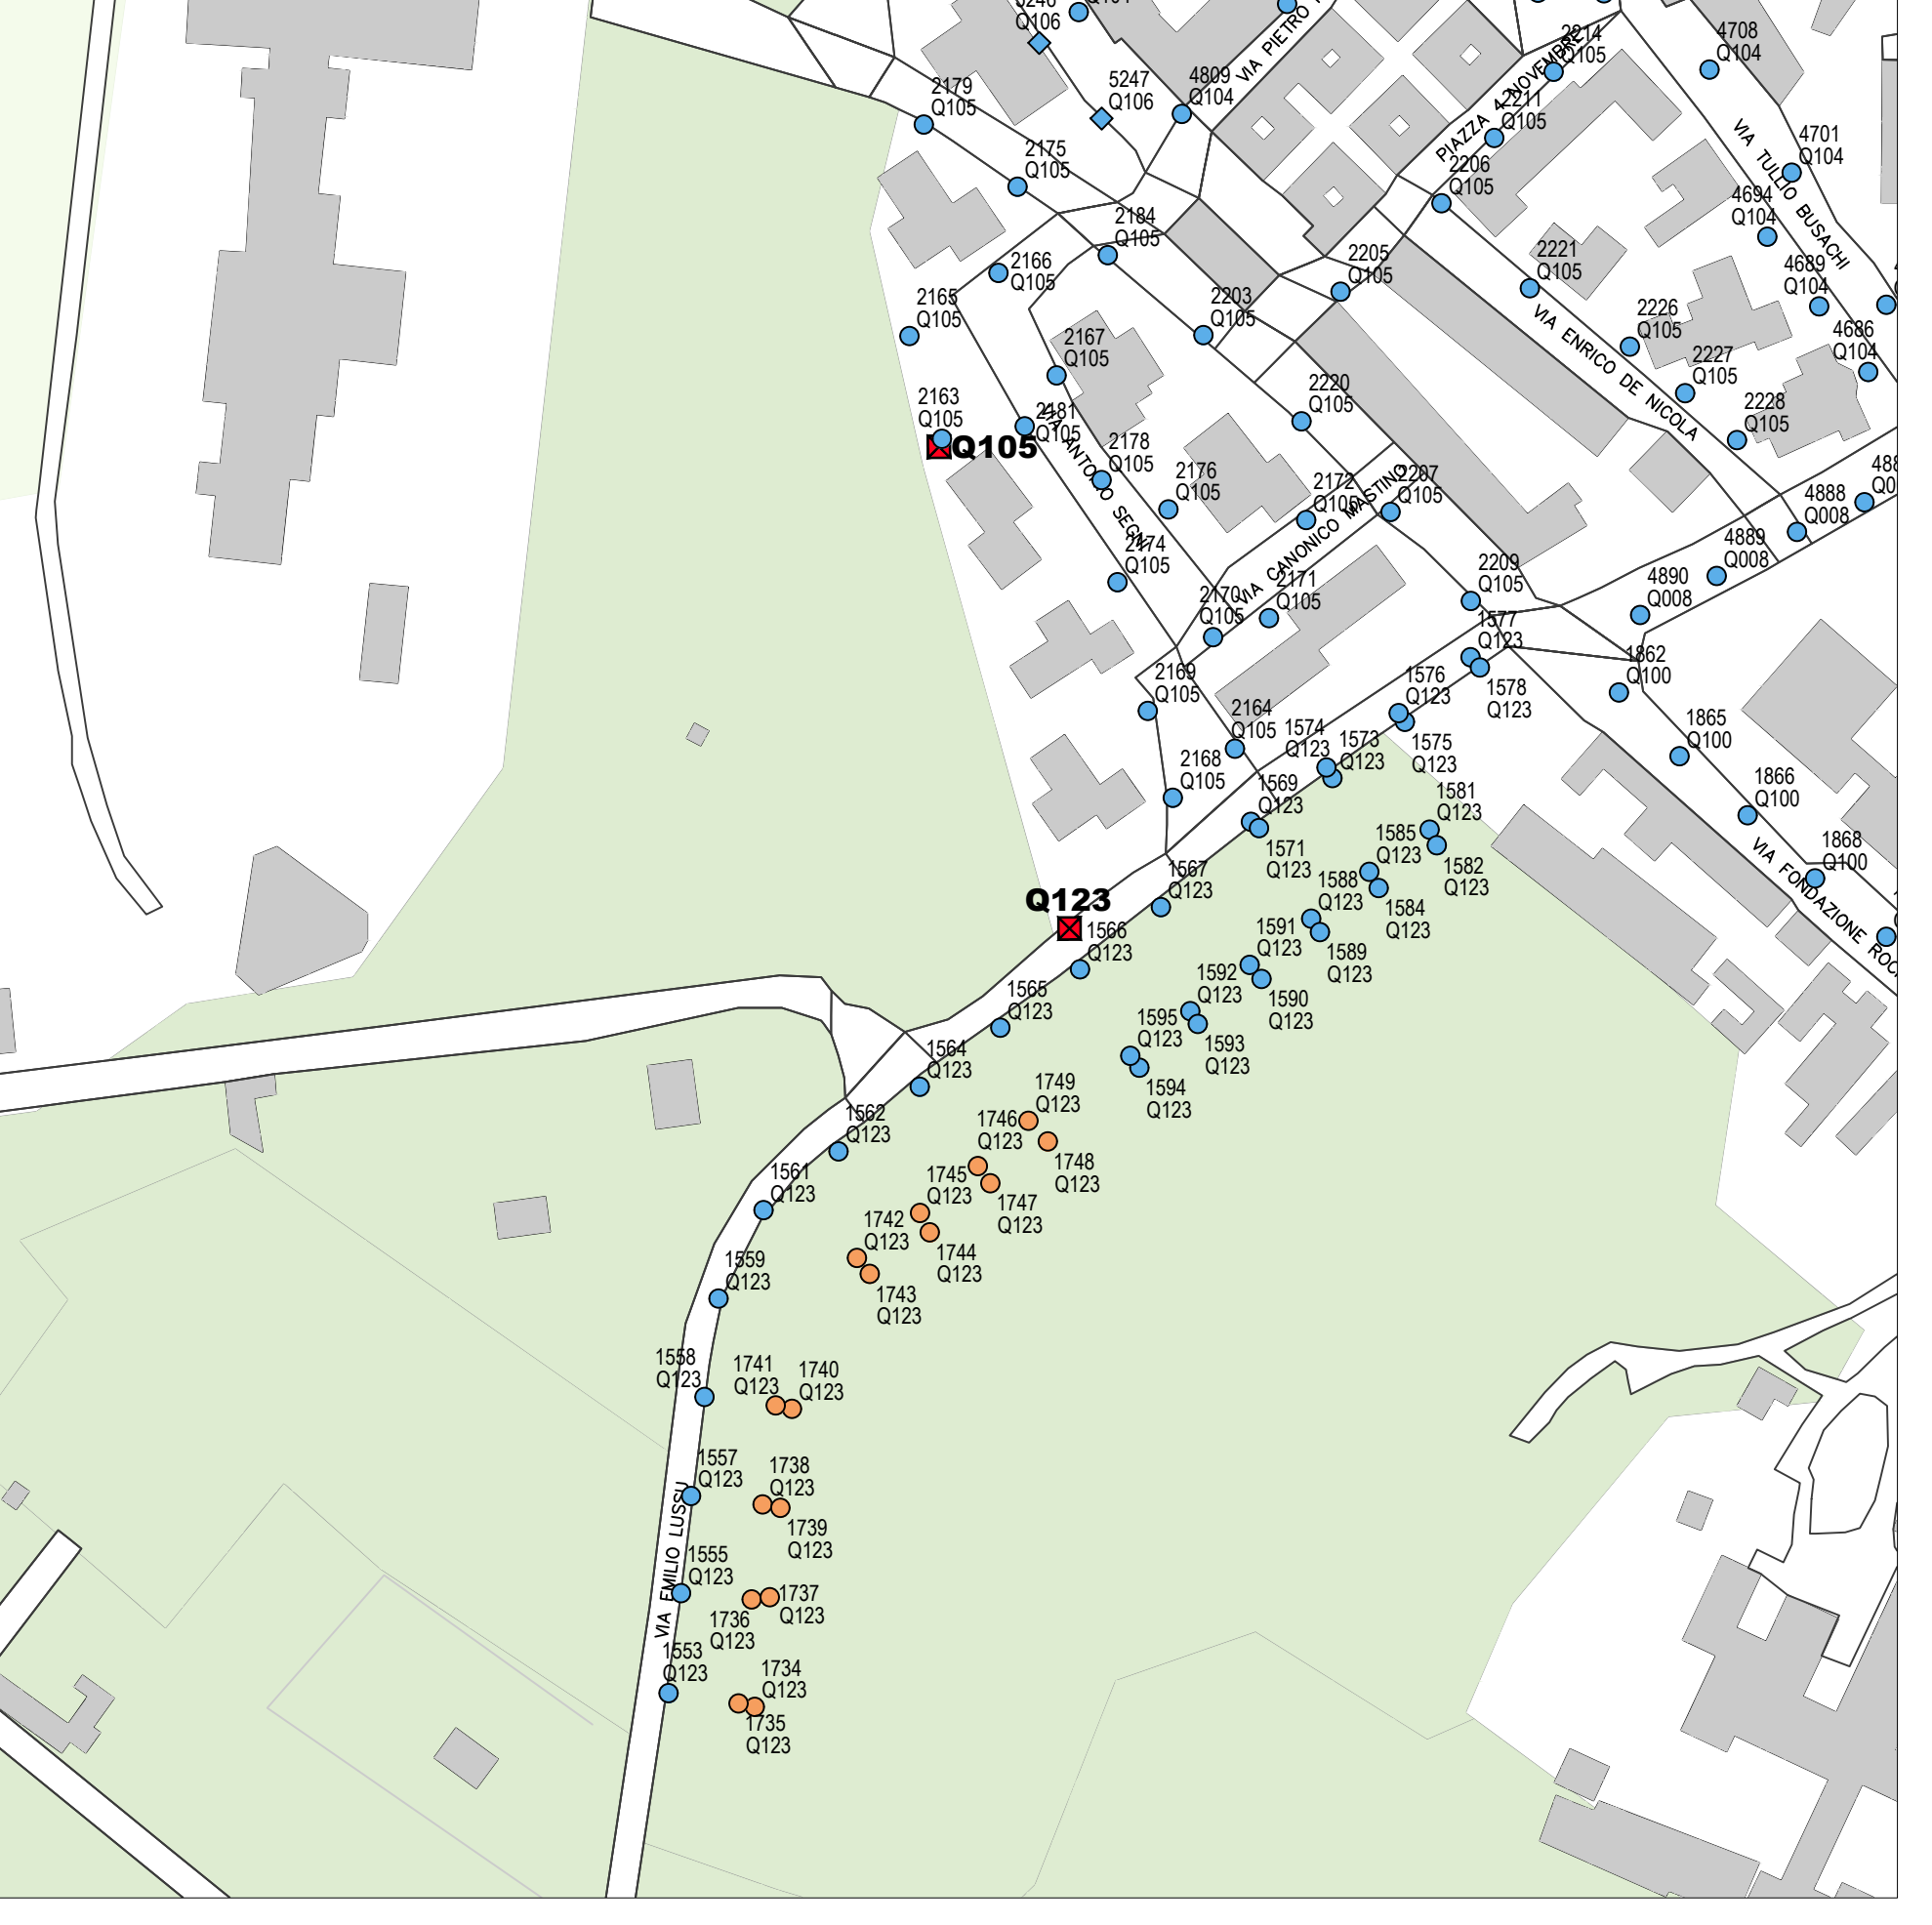

INQUADRAMENTO 3 - ORISTANO

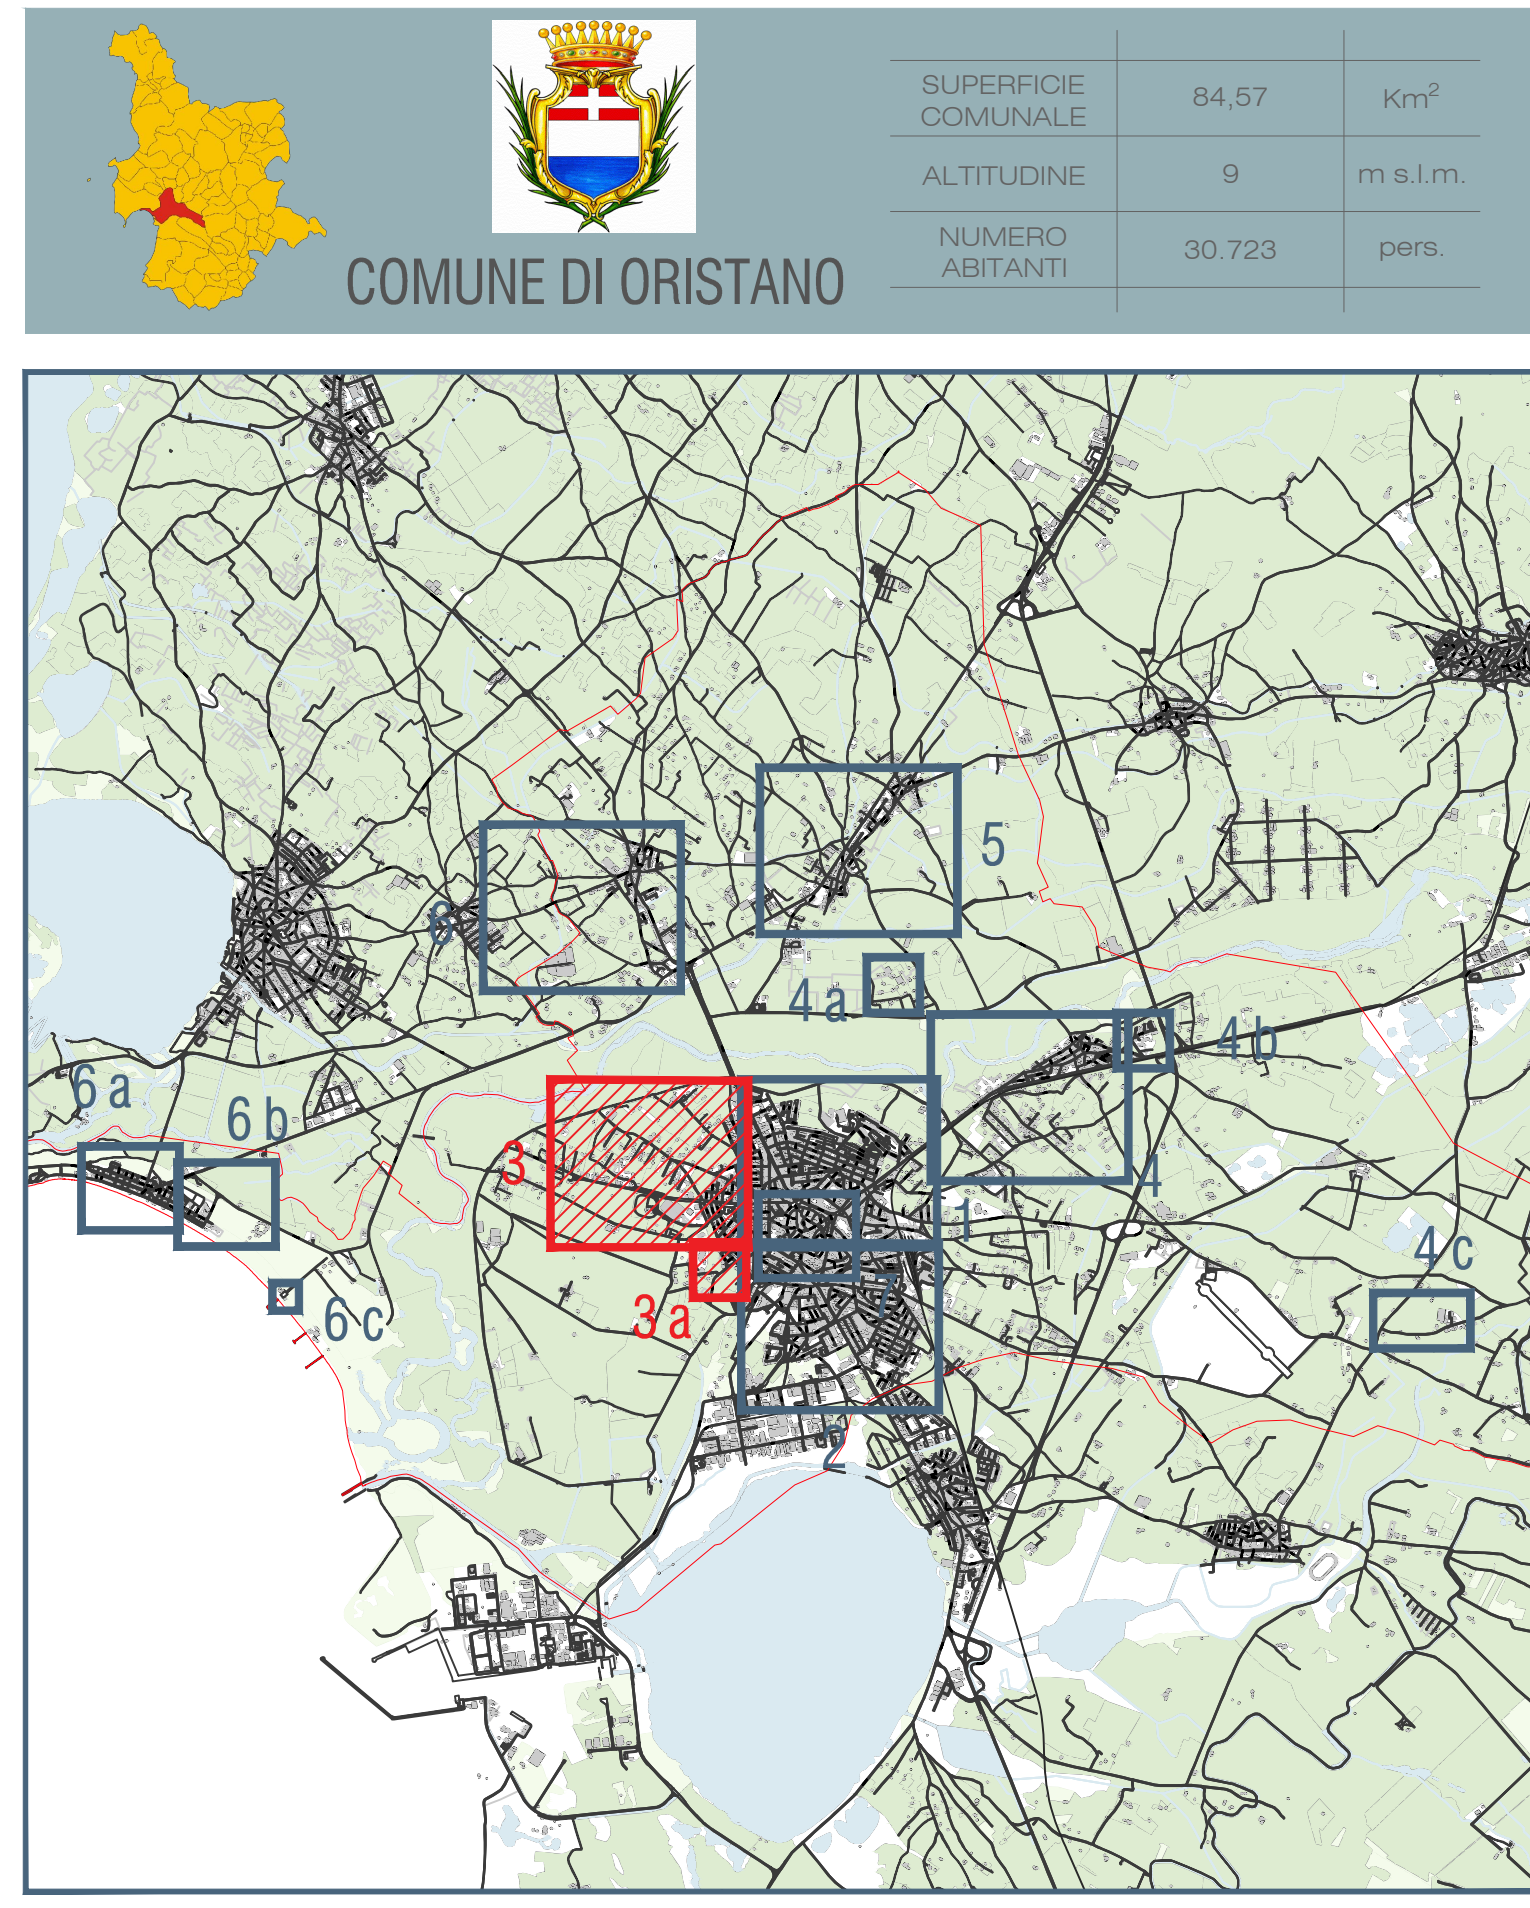

LEGENDA TIPOLOGIA DI CORPI ILLUMINANTI

●

 Armatura Stradale

◆

 Arredo Urbano

●

 Fungo, Globo

●

 Lanterna in stile storico

●

 Lampara

●

 Proiettore

◆

 Incasso a terra

○

 Mancante

LEGENDA TIPOLOGIA DI SORGENTI

■

 Corpo illuminante dotato di lampada al Sodio ad Alta Pressione

■

 Corpo illuminante dotato di lampada a Vapori di Mercurio

■

 Corpo illuminante dotato di lampada a Ioduri Metallici

■

 Corpo illuminante dotato di lampada Fluorescente Compatta

■

 Corpo illuminante dotato di lampada con modulo LED

■

 Non disponibile

LEGENDA QUADRI ELETTRICI

■

 Quadro elettrico esistente

CHIAVE DI LETTURA

XX

 Id. punto luce

●

 Tipologia di Sorgente

●

 Tipologia di Corpo Illuminante

city green light



Comune di Oristano

PROPOSTA PER LA GESTIONE, EFFICIENTAMENTO ENERGETICO E ADEGUAMENTO NORMATIVO, MANUTENZIONE ORDINARIA E STRAORDINARIA, FORNITURA DI ENERGIA ELETTRICA DEGLI IMPIANTI DI ILLUMINAZIONE PUBBLICA E DEGLI IMPIANTI SEMAFORICI CON PREDISPOSIZIONE DEGLI STESSI AI SERVIZI DI SMART CITIES DEL COMUNE DI ORISTANO;
ai sensi dell'Art.183 comma 15 del Dlgs 50/2016

PROGETTISTI

Ing. Alessandro Visentin

Ing. Christian Valerio

Ing. Laura Romito