


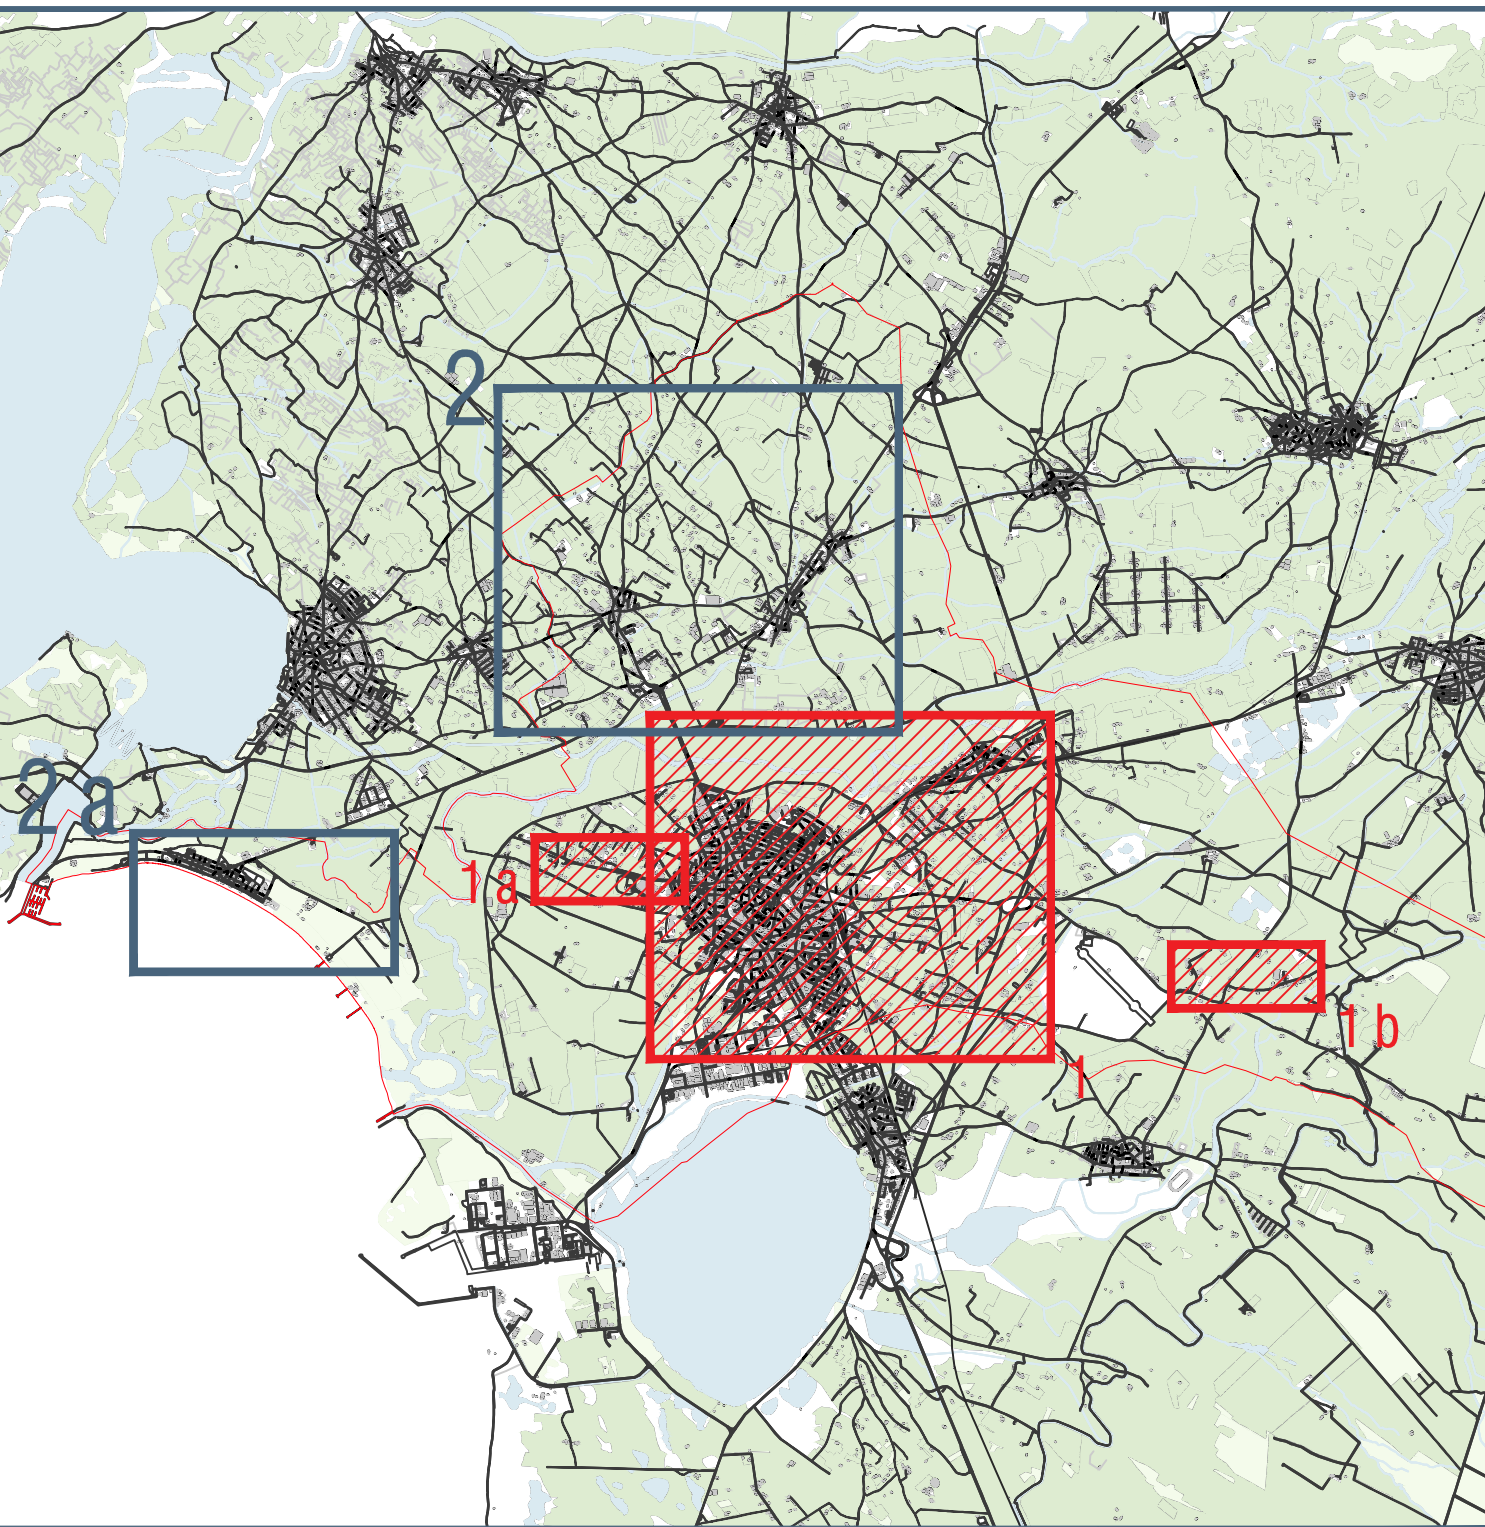

CLASSIFICAZIONE ILLUMINOTECNICA DI PROGETTO

	Categoria illuminotecnica M3		Categoria illuminotecnica M4
	Categoria illuminotecnica M5		Categoria illuminotecnica C3
	Categoria illuminotecnica C4		Categoria illuminotecnica P1
	Categoria illuminotecnica P2		Categoria illuminotecnica P3

REQUISITI PER IL TRAFFICO MOTORIZZATO

Classe	L [cd/mq]	Luminanza carreggiata		Contrasto
		U0	U1	T1
M 1	2,00	0,40	0,70	10,00
M 2	1,50	0,40	0,70	10,00
M 3	1,00	0,40	0,60	15,00
M 4	0,75	0,40	0,60	15,00
M 5	0,50	0,35	0,40	15,00
M 6	0,30	0,35	0,40	20,00

REQUISITI PER PEDONI E CICLISTI

Classe	Illuminamento orizzontale medio minimo e mantenuto (E)	Illuminamento minimo mantenuto (Emin)
P1	15	3
P2	10	2
P3	7,5	1,5
P4	5	1
P5	3	0,60
P6	2	0,40
P7	Prestazione non determinata	Prestazione non determinata


1) Per ottenere l'uniformità, il valore effettivo dell'illuminamento medio mantenuto non deve essere maggiore di 1,5 volte il valore minimo di E, indicato per la categoria.

REQUISITI PER LE ZONE DI CONFLITTO

Classe	Illuminamento orizzontale medio minimo e mantenuto (E)	Uniformità orizzontale Uo
C 0	50	0,40
C 1	30	0,40
C 2	20	0,40
C 3	15	0,40
C 4	10	0,40
C 5	7,5	0,40

La classificazione illuminotecnica riguarda solamente le strade del Comune di Oristano dotate attualmente di illuminazione pubblica.

INQUADRAMENTO 1a - ORISTANO

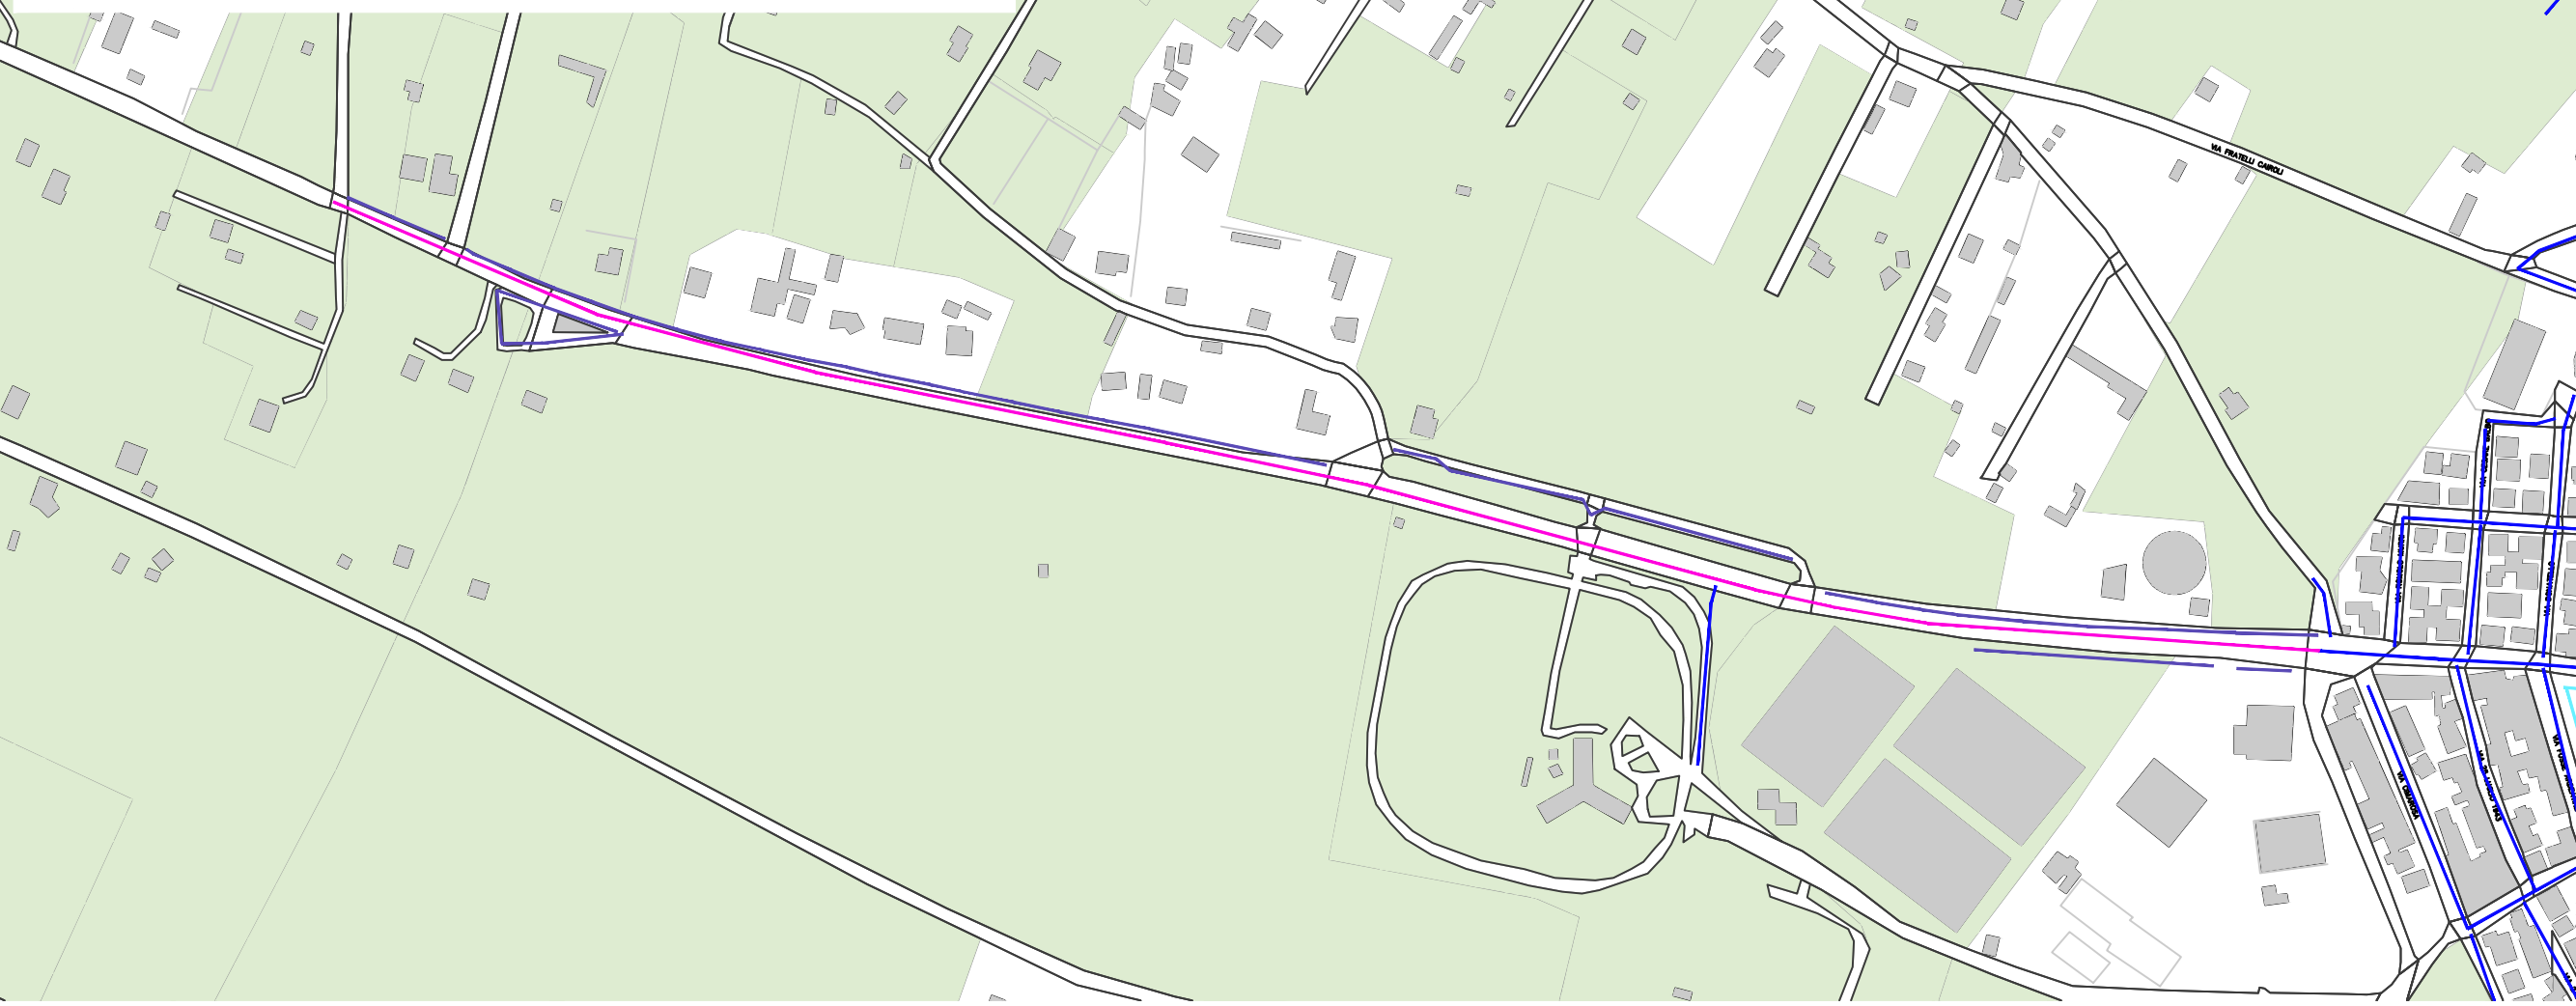

INQUADRAMENTO 1b - SAN QUIRICO

