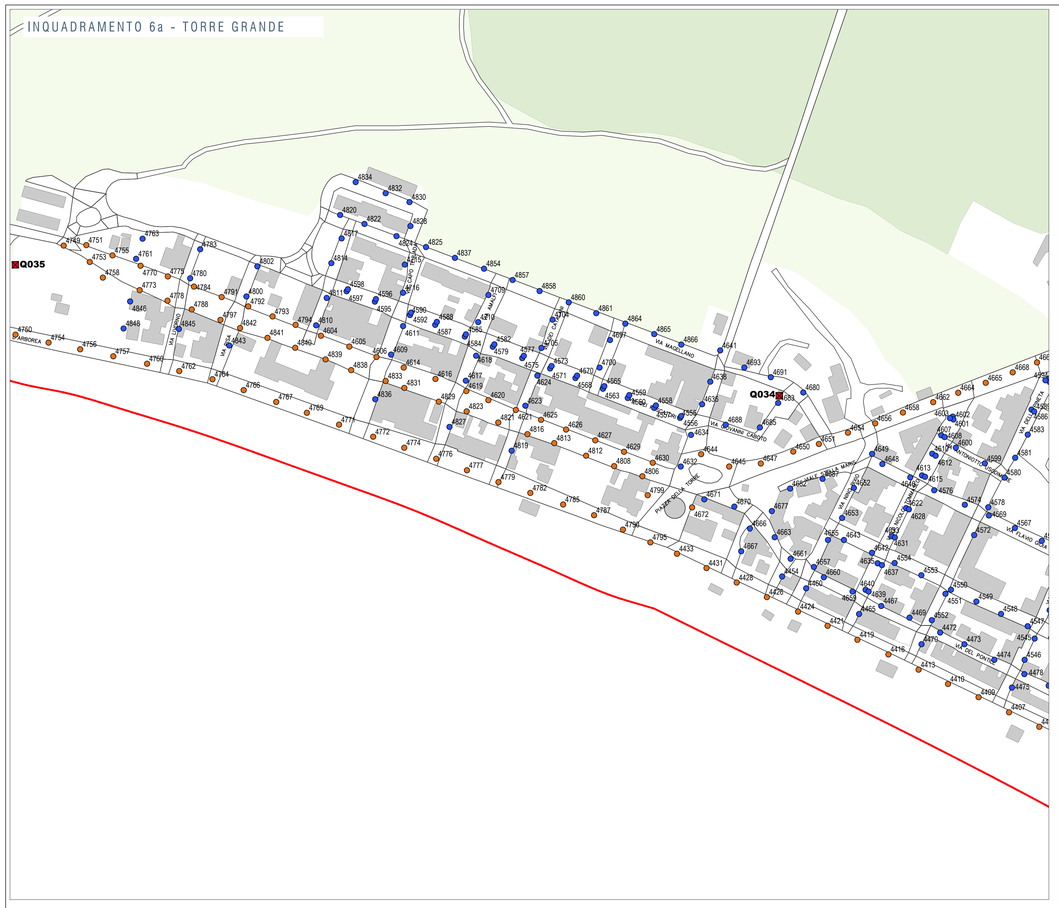

COMUNE DI ORISTANO

SUPERFICIE COMUNALE	84,57	Km^2
ALTITUDINE	9	m s.l.m.
NUMERO ABITANTI	30 723	pers.

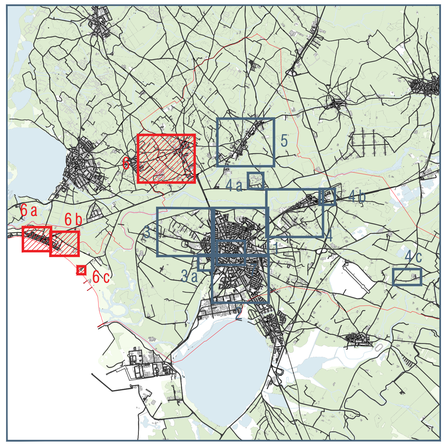

LEGENDA

LEGENDA TIPOLOGIA DI INTERVENTI

- Installazione di armatura stradale tipo GMR ORN OR4 o equivalente
- Installazione di armatura stradale tipo GMR ORN OR5 o equivalente
- Installazione di arredo urbano tipo GMR VIRGO VA4 o equivalente
- Installazione di arredo urbano tipo GMR VIRGO VB4 o equivalente
- Installazione di arredo urbano tipo GMR VIRGO VC4 o equivalente
- Installazione di incasso a terra tipo IGUZZINI LIGHT UP o equivalente
- Installazione di segnapasso IGUZZINI WALKY RETTANGOLARE o equivalente
- Installazione di proiettore tipo FAEBER FASTLED o equivalente
- Installazione di proiettore architetturale tipo IGUZZINI PLATEA PRO o equivalente
- Installazione di proiettore architetturale tipo IGUZZINI iPRO o equivalente
- Installazione di kit refitting tipo GMR ReLED o equivalente
- Demolizione corpo illuminante
- Nessun intervento

CHIAVE DI LETTURA

XX — Id. punto luce

QEXX — Id. quadro elettrico

ARMATURA STRADALE	ARREDO URBANO	ARREDO URBANO	ARREDO URBANO	KIT REFITTING
GMR ORN OR4-OR5	GMR VIRGO VA4	GMR VIRGO VB4	GMR VIRGO VC4	GMR ReLED

SEGNAPASSO	INCASSO A TERRA	PROIETTORE	PROIETTORE ARCH.	PROIETTORE ARCH.
IGUZZINI WALKY RETTANGOLARE	IGUZZINI LIGHT UP	FAEBERI FASTLED	IGUZZINI PLATEA PRO	IGUZZINI iPRO

LEGENDA QUADRI ELETTRICI

- QEXX — Quadro elettrico esistente

city green light

Comune di Oristano

Proposta per la gestione, efficientamento energetico e adeguamento normativo, manutenzione ordinaria e straordinaria, fornitura di energia elettrica degli impianti di illuminazione pubblica e degli impianti semaforici con predisposizione degli stessi ai servizi di Smart Cities del Comune di ORISTANO;
ai sensi dell'Art.183 comma 15 del Digs 50/2016

PROGETTO: Studio di Fattibilità

TITOLO ELABORATO: Planimetrie Stato di Progetto: Impianto Pubblica Illuminazione

COD. ELABORATO: SDP_IP-06

REVISIONE: PRIMA EMISSIONE - 22/02/2022

SCALA: 1:2000

PROGETTISTI

Ing. Alessandro Visentin — ORDINE DEGLI INGEGNERI PROV. DI CAGLIARI — ALESSANDRO VISENTIN — INGEGNERE — N. 3184 A

Ing. Christian Valerio

Ing. Laura Romito