



# COMUNE DI ORISTANO

## SETTORE LAVORI PUBBLICI E MANUTENZIONI

Progetto: **AMPLIAMENTO E REALIZZAZIONE DI MANUFATTI  
CIMITERIALI NEL CIMITERO DI SILI'**

**PROGETTO DI FATTIBILITA' TECNICO-ECONOMICA E  
PROGETTO DEFINITIVO-ESECUTIVO**

Elaborato: **2** **Planimetrie**

Data: **Giugno 2022**


Scale: **1:500**

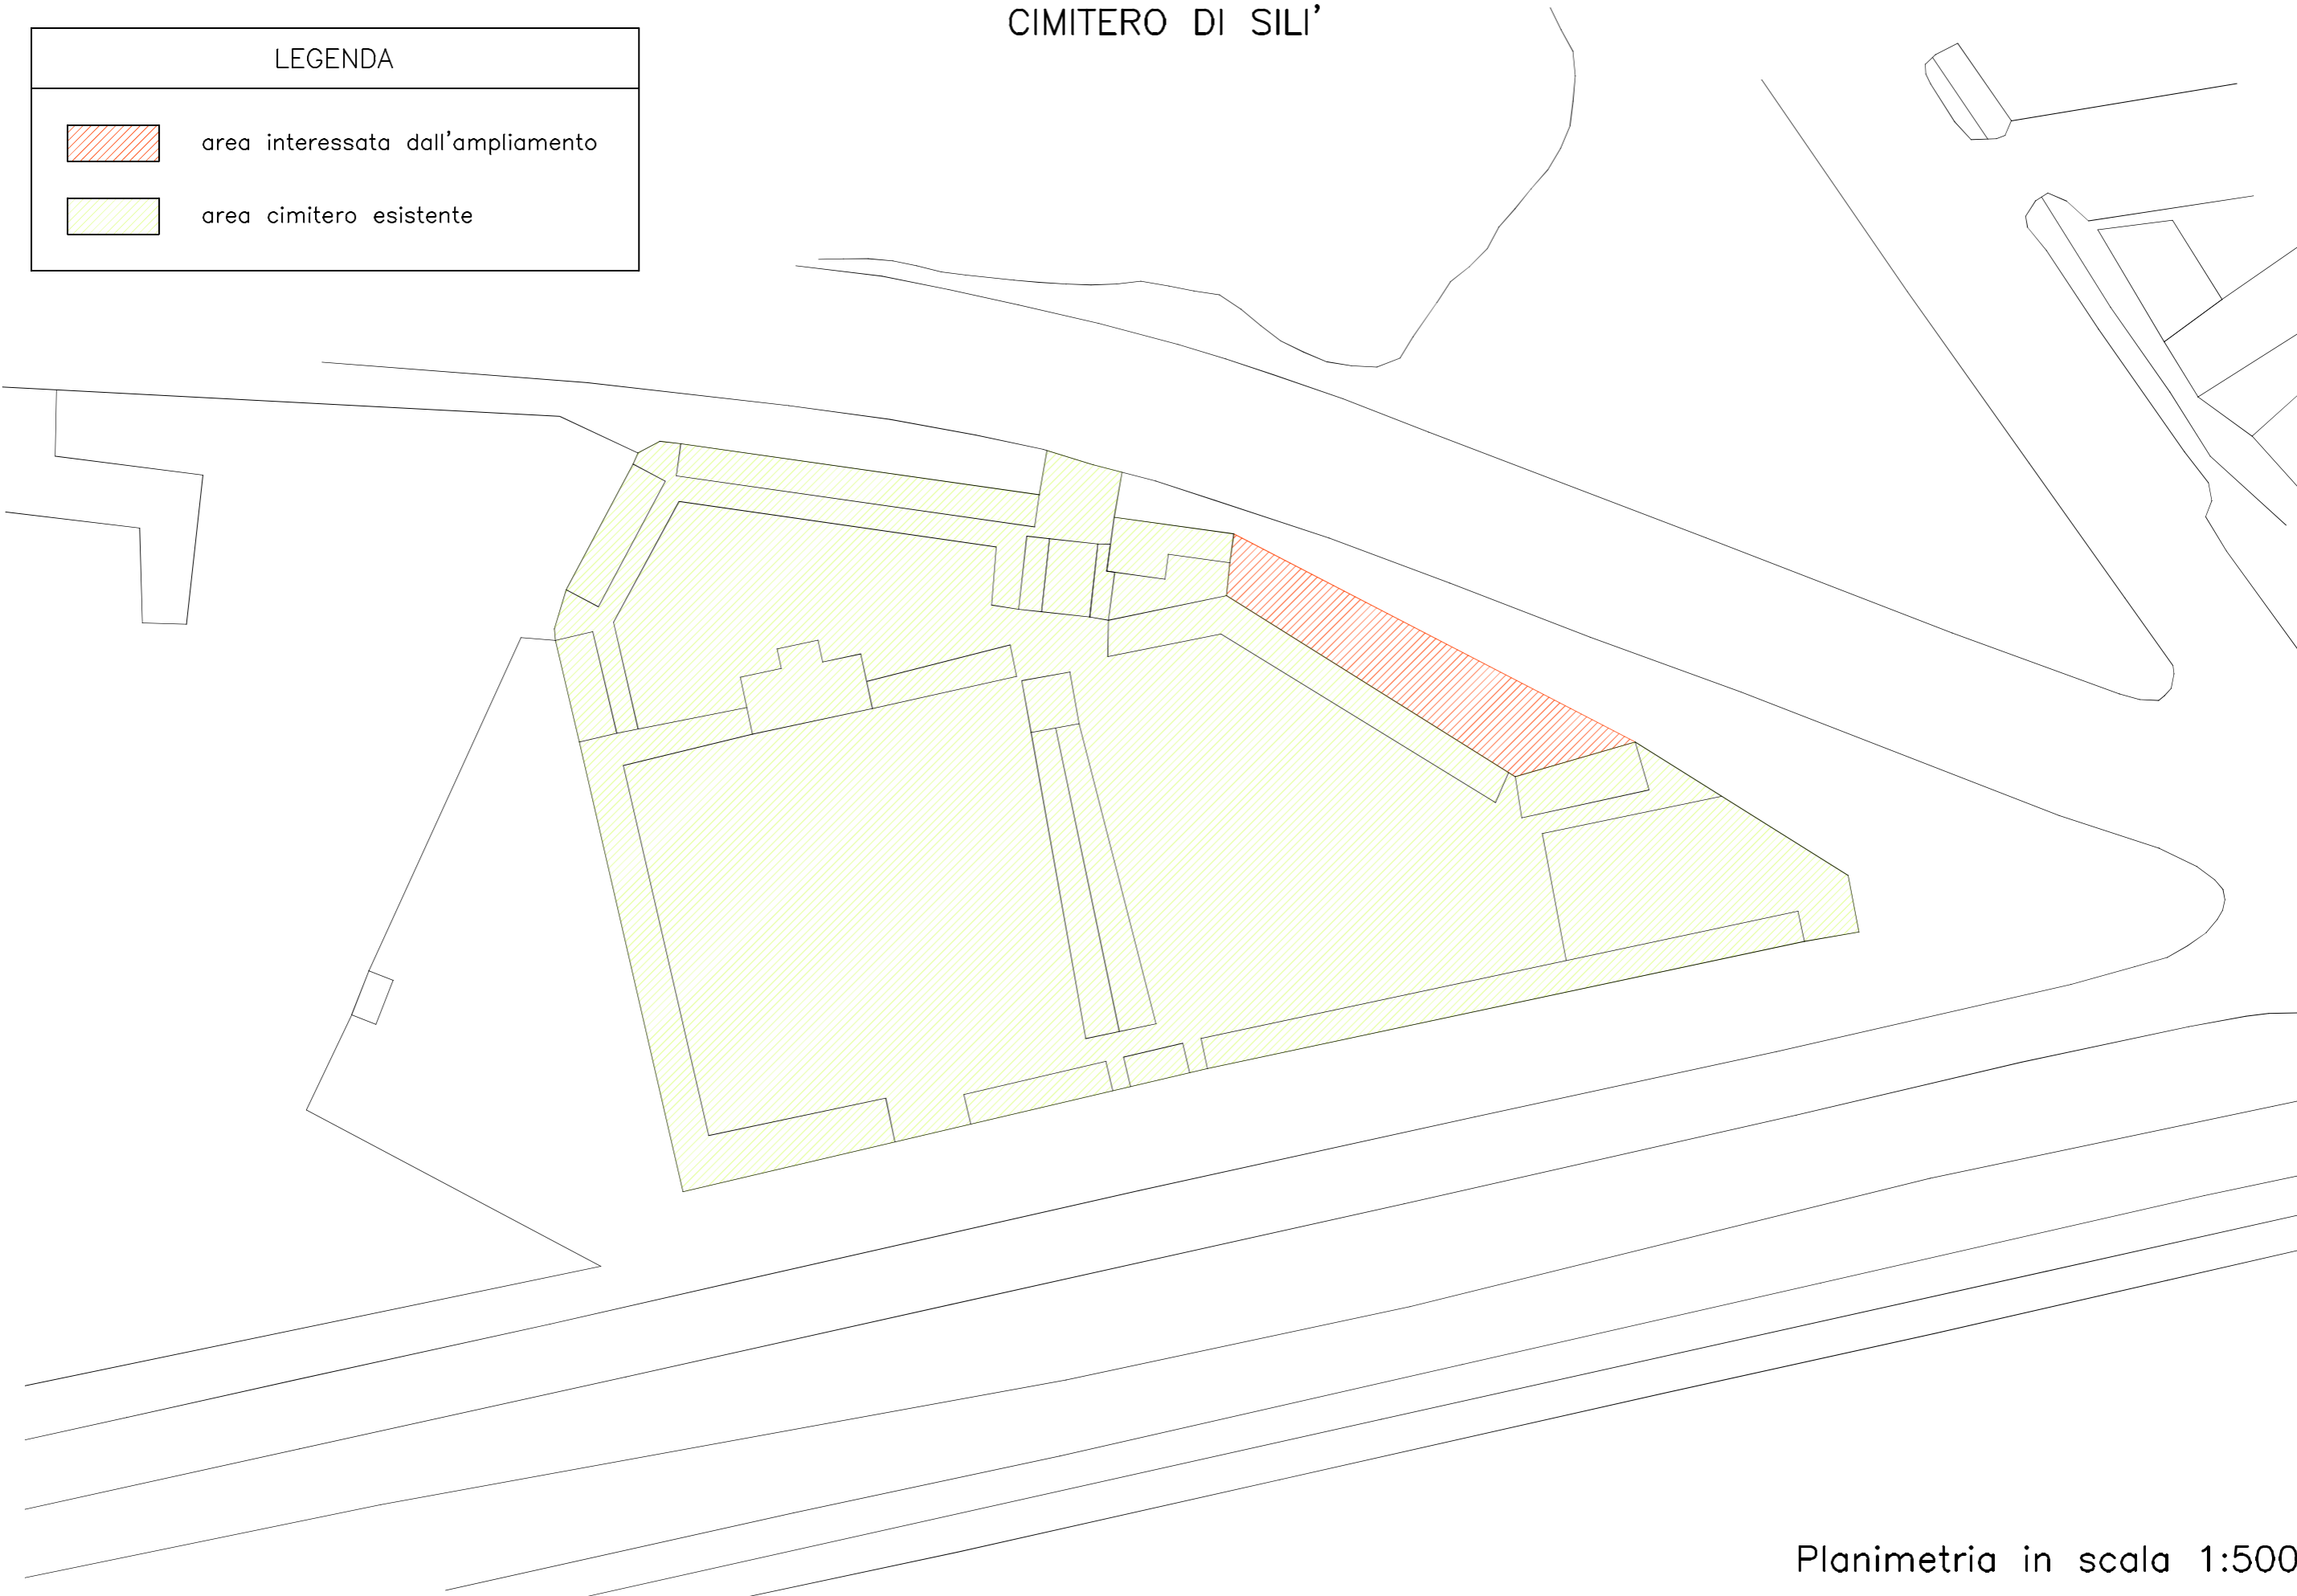
Il Dirigente dei LL.PP.:  
dott. ing. Alberto Soddu

Il Responsabile del procedimento  
geom. Antonio Vacca




Il progettista:  
geom. Massimo Piria

# CIMITERO DI SILI'

LEGENDA	
	area interessata dall'ampliamento
	area cimitero esistente



CIMITERO DI SILI'

LEGENDA	
	manufatti previsti (51 loculi)
	nuova muratura di recinzione
	apertura varco di collegamento all'ampliamento in progetto

