




CAMPO DI GIOCO - Scala 1:100

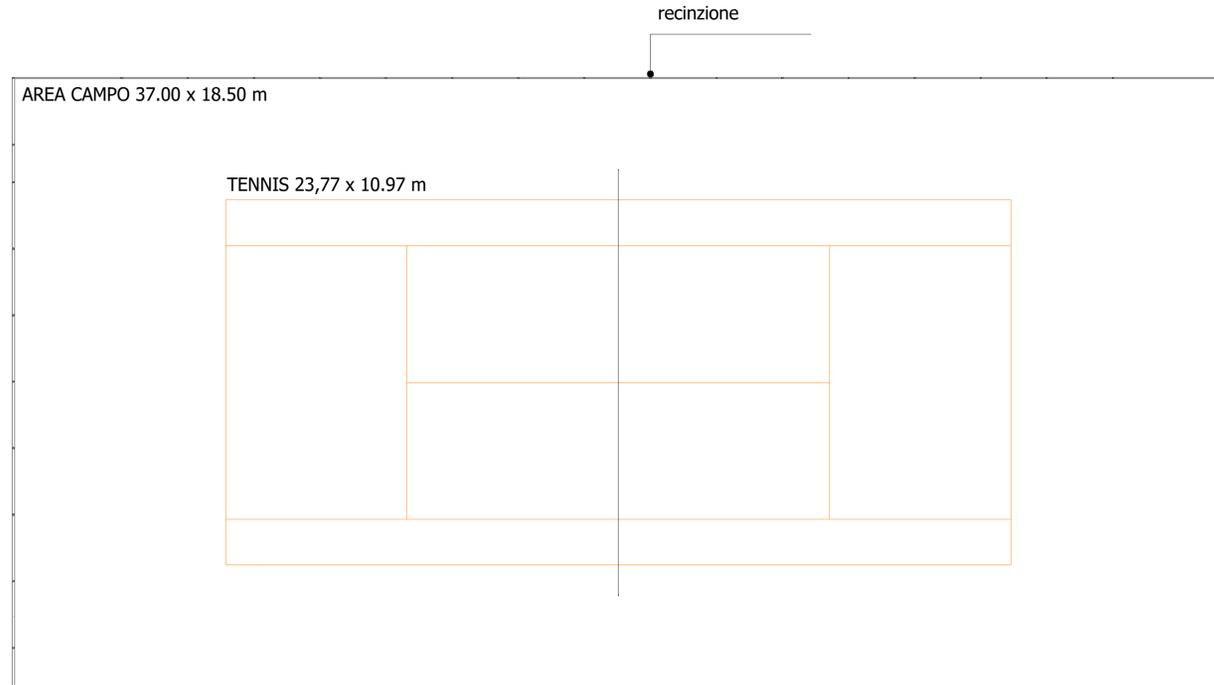


SCHEMA PENDENZE - Scala 1:100

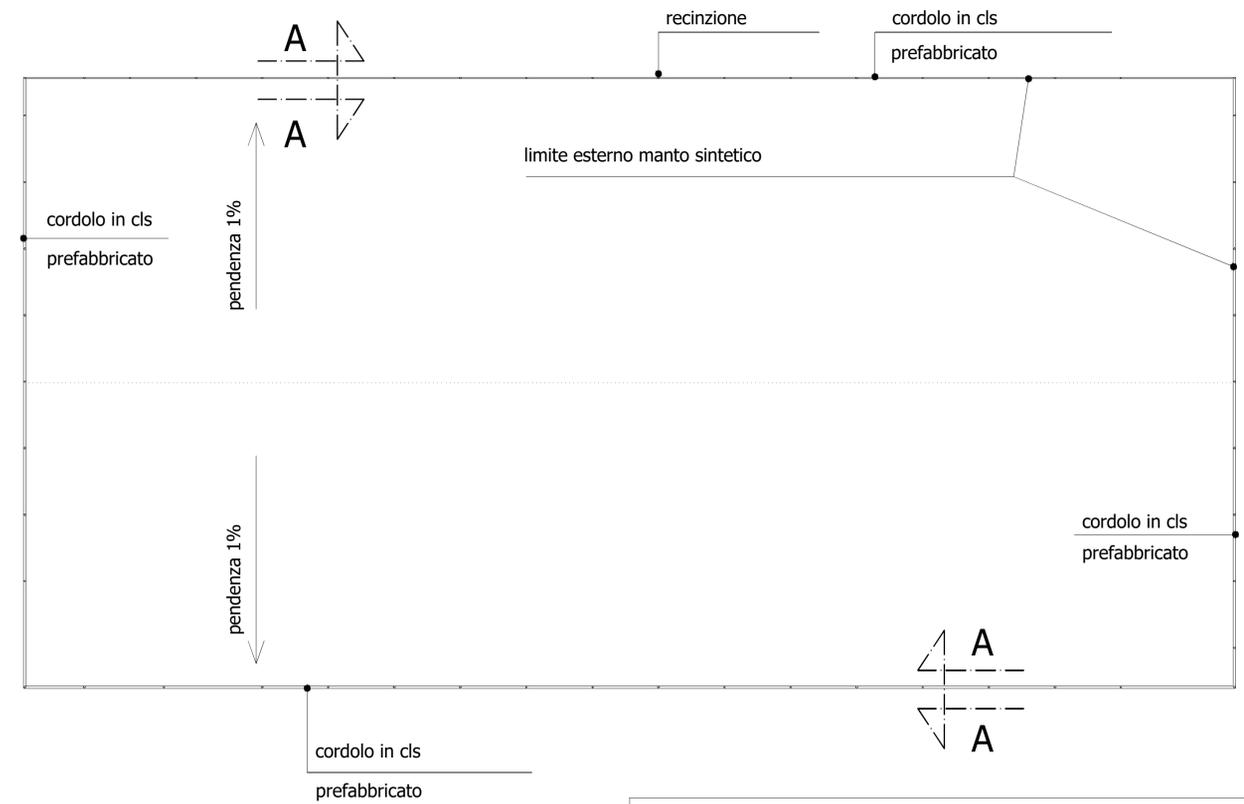

SEZIONE CORDOLO A-A

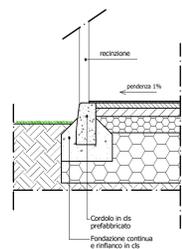

SEZIONE TIPO SOTTOFONDO

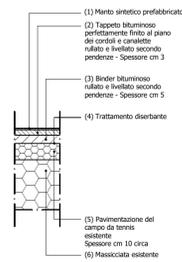



**COMUNE DI ORISTANO**  
SETTORE LAVORI PUBBLICI E MANUTENZIONI

---

Progetto: **BANDO SPORT E PERIFERIE 2020**  
Lavori di riqualificazione dell'impianto sportivo di Sili

---

**PROGETTO DI FATTIBILITA' TECNICO-ECONOMICA E  
PROGETTO DEFINITIVO-ESECUTIVO**

---

Tavola:	<b>7</b>	Campo da tennis
---------	----------	-----------------

---

Data: Settembre 2020	Scale: varie
----------------------	--------------

---

Il Dirigente dei LL.PP.: dott. ing. Roberto Sanna	Il Responsabile del procedimento dott. ing. Alberto Soddu	Il progettista: geom. Massimo Piria
--	--	--