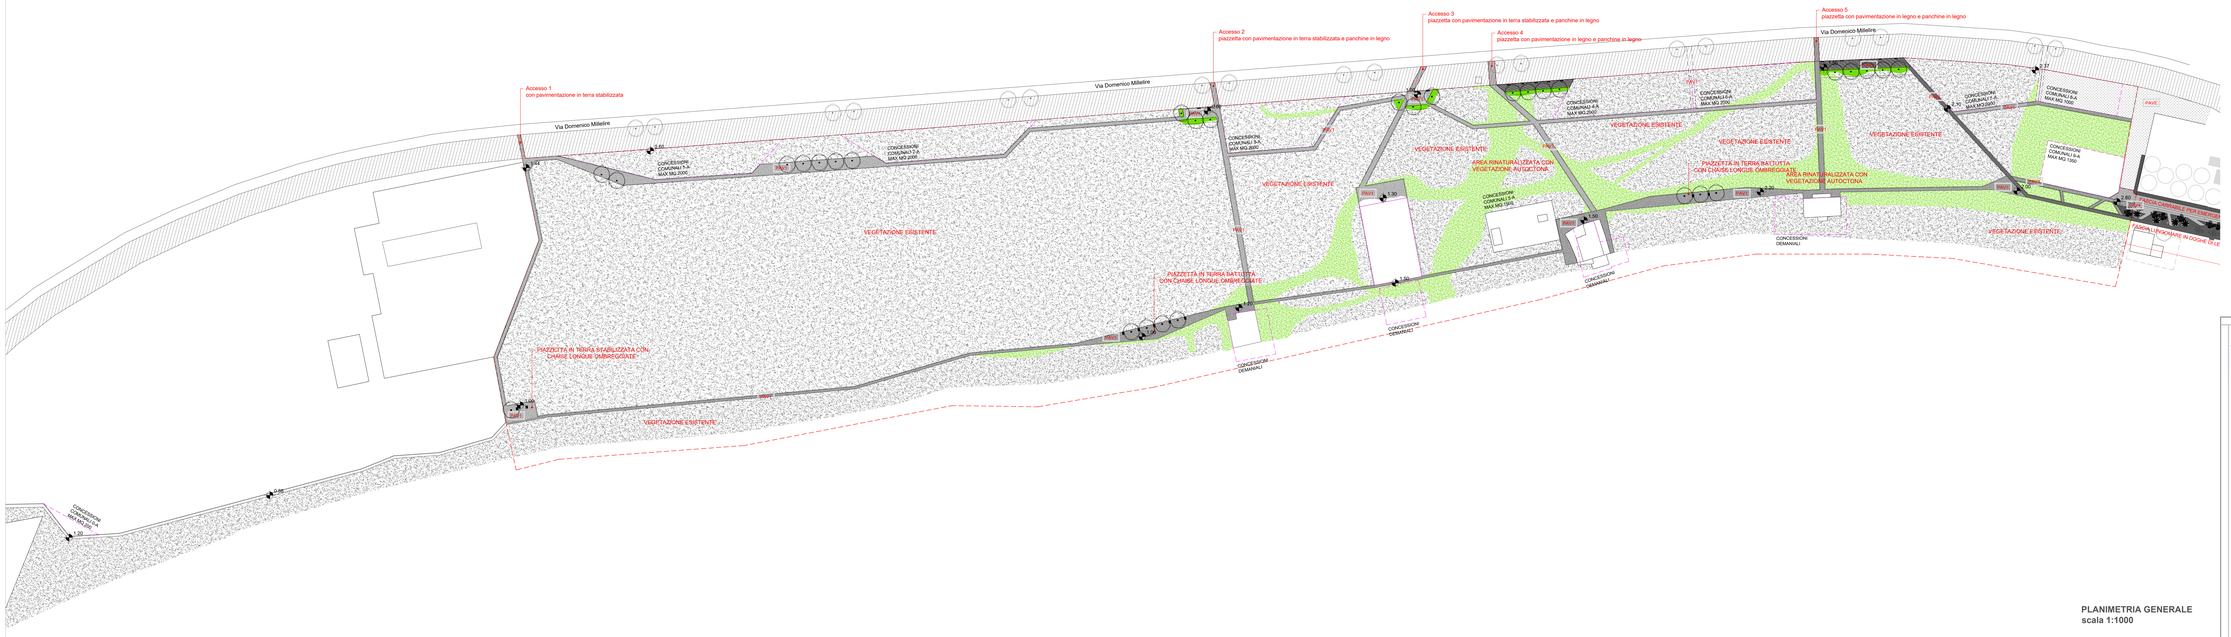

LEGENDA

- Area di progetto
- Concessioni
- Recinzione esistente
- Accesso concessione futura
- Delimitazione aree di rinaturalizzazione con paletti di legno e corda di juta
- Fascia di 15m dedicata alla riqualificazione di viale Millelire, *Pinus pinea* ad indicare i accessi (progetto comunale)
- Area rinaturalizzata con vegetazione autoctona *Ammophila littoralis(specie dominante), Agropyron junceum, Calystegia soldanella, Eryngium maritimum, Euphorbia paralias, Medicago marina, Medicago litoralis, Sporobolus pungens, Anchusa litorea.*
- Area verde con arbusti della macchia mediterranea
- Nuove alberature
- 0.00 Quote di progetto

ARREDI

- Chaise longue in legno
- Panchina in legno
- Panchina in pietra
- Tabella informativa

PAVIMENTAZIONI

PAVI1	Pavimentazione in terra stabilizzata
PAVI2	Pavimentazione in legno
PAVI3	Pavimentazione in cls drenante
PAVI4	Pavimentazione pedonale in pietra
PAVIE	Pavimentazione esistente in terra battuta

PLANIMETRIA GENERALE
scala 1:1000

UNIONE DEI COMUNI COSTA DEL SINIS TERRA DEI GIGANTI

città di **Oristano**

Comuni di Arborea, Cabras, Nurachi, Riola Sardo, San Vero Milis, Santa Giusta, Tresnuraghes, Zeddiani, Comune di Riola Sardo

Ente operatore: Comune di Cabras | Piazza Eleonora d'Arborea, 1 - 09072 Cabras (OR) | C.F. e P.IVA 01721810952

PROGETTAZIONE DEFINITIVA ED ESECUTIVA, DIREZIONE LAVORI, COORDINAMENTO DELLA SICUREZZA, RELAZIONE GEOLOGICA PER LAVORI DI "PT-27/INT-20 TORREGRANDE SOSTENIBILE - INTERVENTI AMBIENTALI"

CIG 9105846DD2 CUP F13B19000140006

PROGETTO DEFINITIVO

PROGETTO - PLANIMETRIA GENERALE

CAPOGRUPPO: dodi moss — Piazza San Marcellino, 8/B, 16124 Genova — tel. +39.010.2708007 - info@dodimoss.eu

MANDANTE: Studio Solmona S.r.l. — Via Cavour, 17 - 07100 Sassari — tel. +39.079/271171

MANDANTE: sab — Via Pievaiola, 10, 06126 Perugia — +39.075.5010011 - info@sabweb.it

Arch. Gabriele Imperiali	Responsabile integrazione tra opere specialistiche, coordinamento del gruppo di progettazione e redattore della relazione paesaggistica	Ing. Renzo Solmona	Direzione lavori Progettazione architettonica
Arch. e Paes. Egidia Gasparini	Progettazione architettonica e paesaggistica	Ing. Dario Solmona	CSP - CSE Progettazione architettonica
Arch. Valentina Dellabona	Responsabile integrazione prestazionale, coordinamento e redattore relazione di sostenibilità ambientale e CAM Progettazione architettonica e paesaggistica Direttore Operativo		
Arch. Matteo Rocca	Progettazione architettonica e paesaggistica		
Ing. Andrea Guerra	Progettazione impianto antincendio e coordinamento CSP Direttore Operativo		
Ing. Elena Ducci	Progettazione impianti, Idrico, Rinaldo Direttore Operativo		
Nat. Fabrizio Ghetti	Redattore relazione geologica Direttore operativo		

Ing. Vincenzo Pupa	Progettazione architettonica
Ing. Chiara Italiani	Progettazione impianto antincendio e coordinamento CSP
Ing. Adriano Antiochia	Progettazione architettonica
Arch. Sergio Tucci	Progettazione architettonica

Rilievo a cura di Studio Solmona S.r.l. in data 23.04.2022

TIMBRI E FIRME

AGGIORNAMENTI						
REV.	Data	Descrizione aggiornamento	Redatto	Verificato	Approvato	Scala
0	GIU.2022	EMISSIONE	MT	VD	GI	1:1000

A termine di legge si riserva la proprietà di questo elaborato con divieto di riprodurlo o di renderlo comunque noto senza autorizzazione scritta

TAVOLA N°:

OTGN_D_P_01-01_0