



STRATIGRAFIA scale 1:10

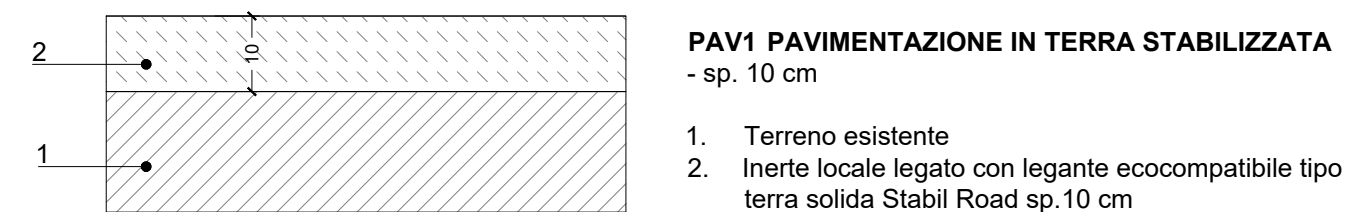


PAV1 PAVIMENTAZIONE IN TERRA STABILIZZATA
- sp. 10 cm

1. Terreno esistente
2. Inerte locale legato con legante ecocompatibile tipo terra solida Stabil Road sp. 10 cm

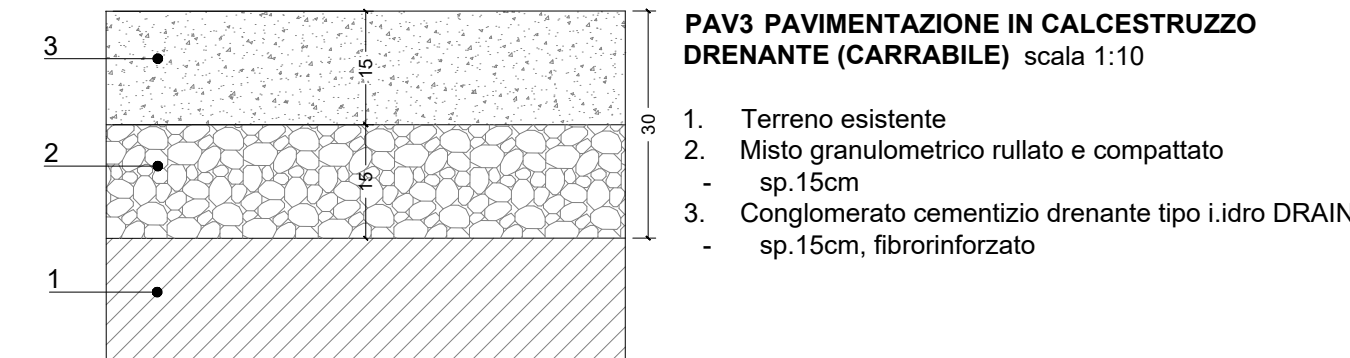


PAV3 PAVIMENTAZIONE IN CALCESTRUZZO DRENANTE (CARRABILE) scala 1:10

1. Terreno esistente
2. Misto granulometrico rullato e compattato - sp. 15cm
3. Conglomerato cementizio drenante tipo iidro DRAIN - sp. 15cm, fibrinforzato

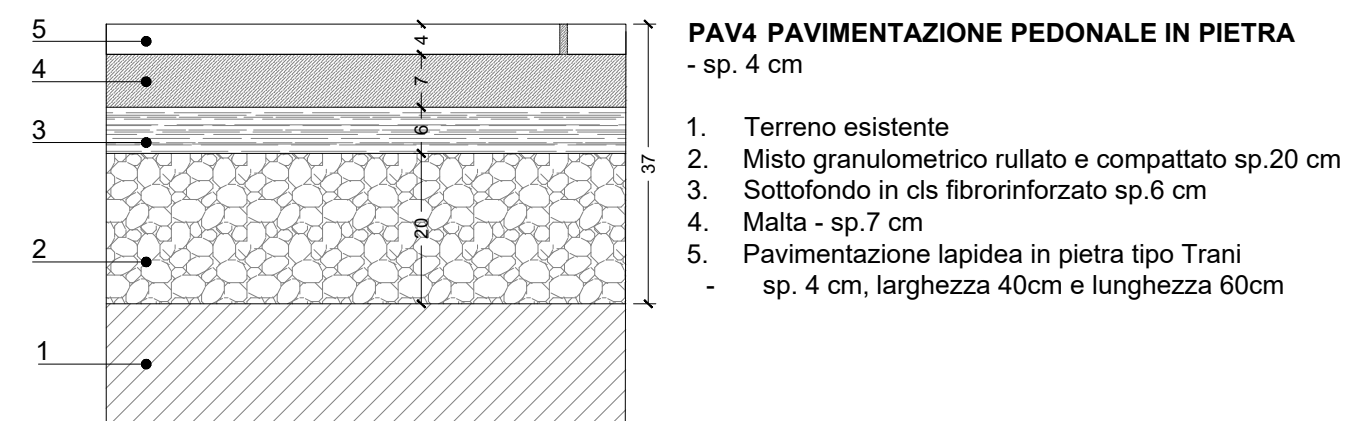


PAV4 PAVIMENTAZIONE PEDONALE IN PIETRA
- sp. 4 cm


1. Terreno esistente
2. Misto granulometrico rullato e compattato sp. 20 cm
3. Sottofondo in cls fibrinforzato sp. 6 cm
4. Malta - sp. 7 cm
5. Pavimentazione lapidea in pietra tipo Trani - sp. 4 cm, larghezza 40cm e lunghezza 60cm

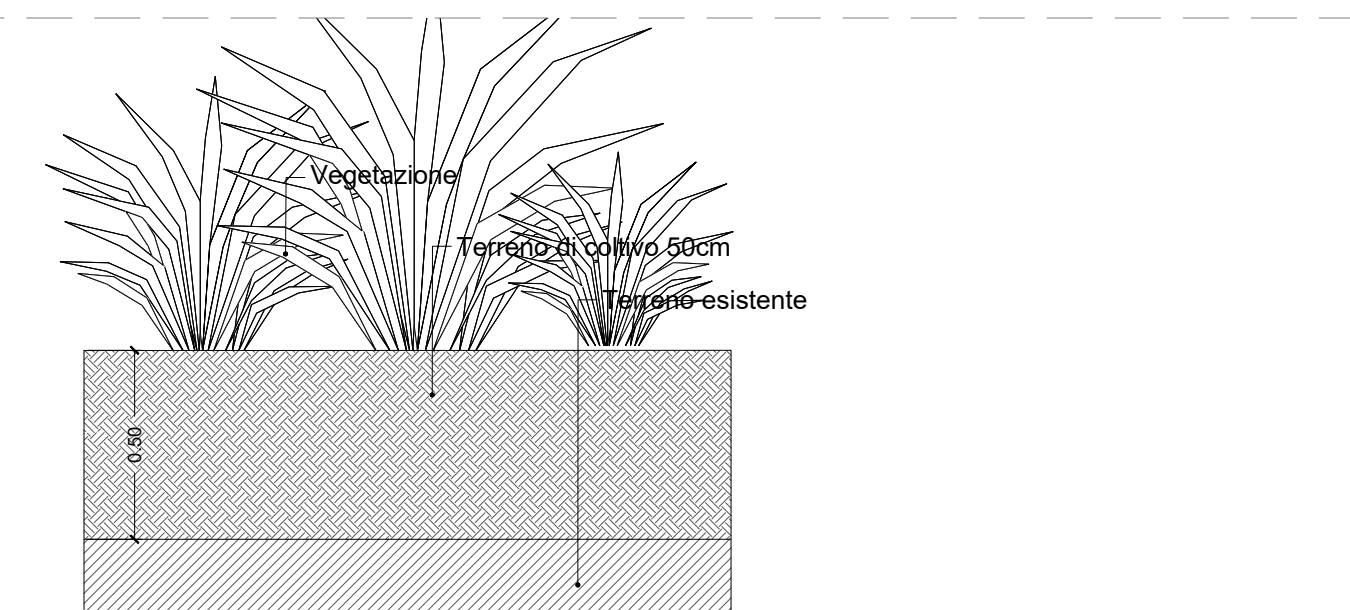


AREA VERDE CON ARBUSTI DELLA MACCHIA MEDITERRANEA
scala 1:20

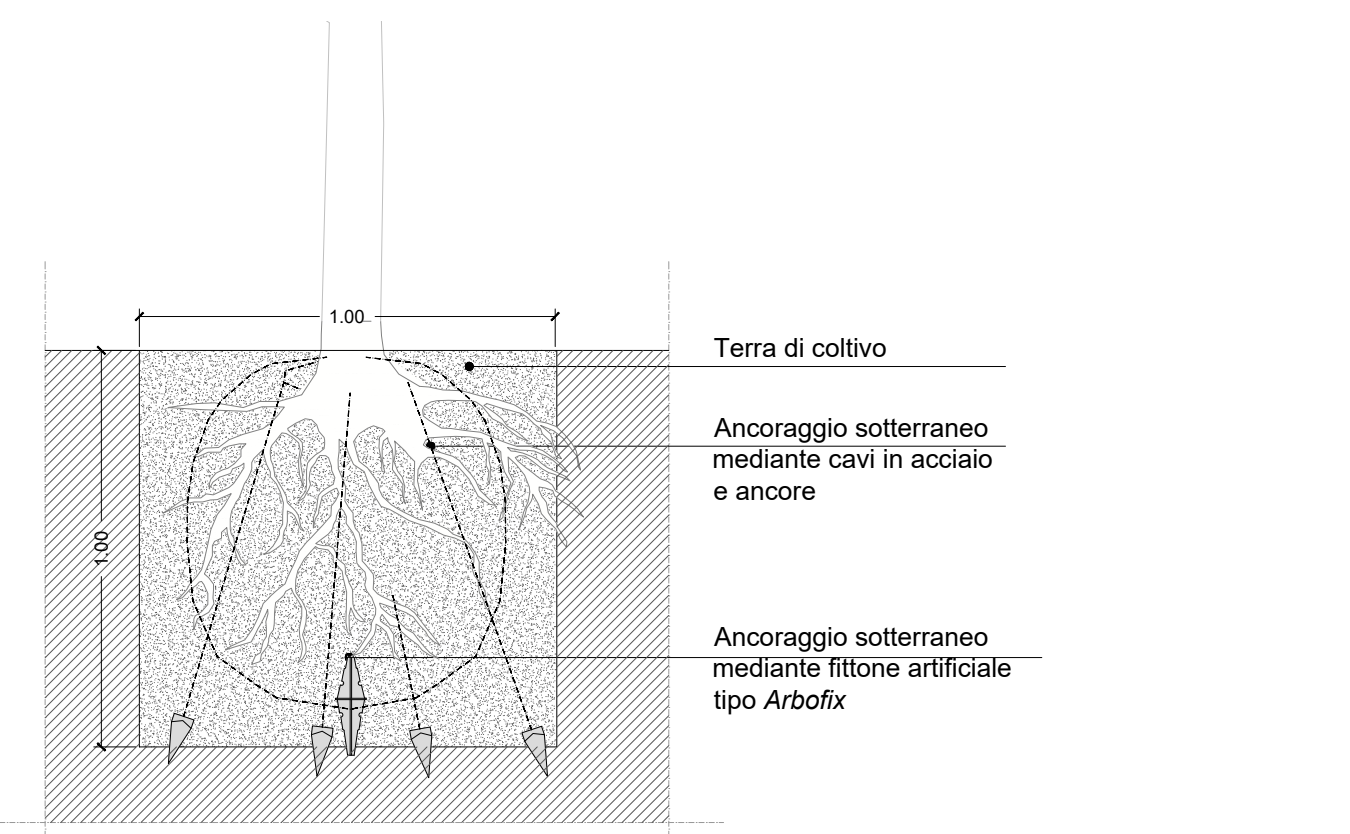


SISTEMA DI DOPIO ANCORAGGIO
scala 1:20

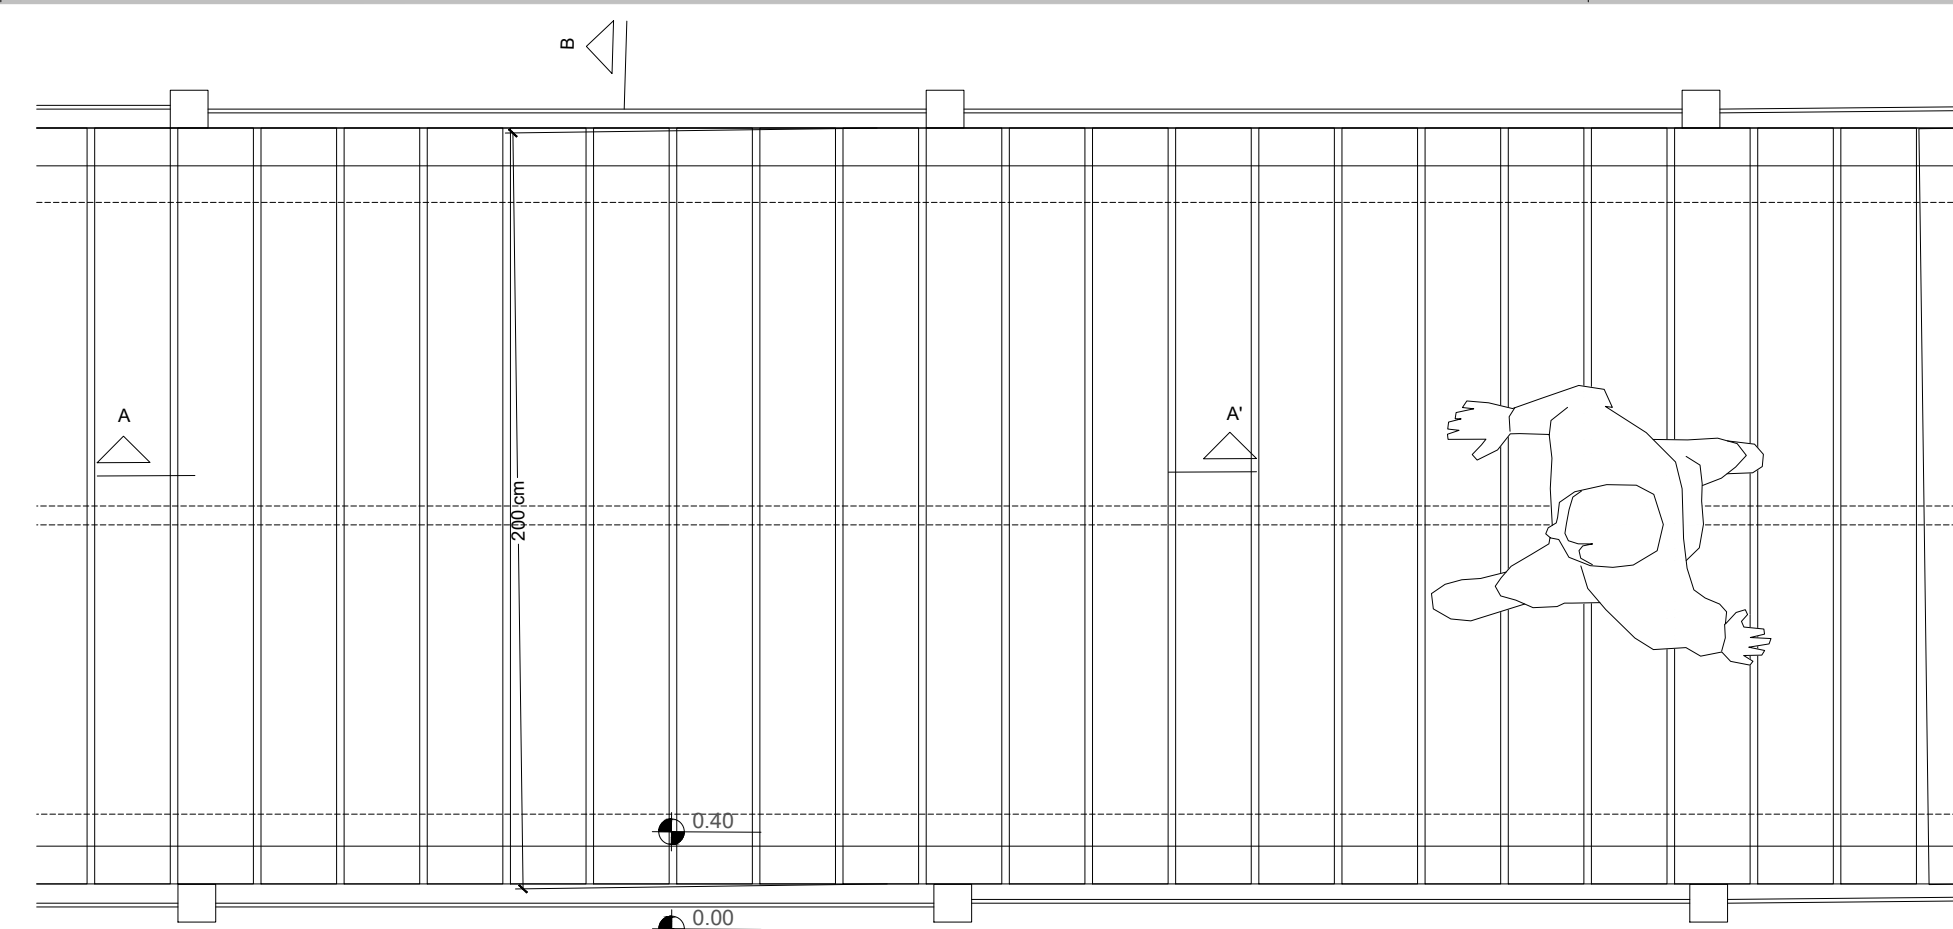


PIANTA 1:20
DETTAGLIO 1 scala 1:20
PASSERELLA IN LEGNO

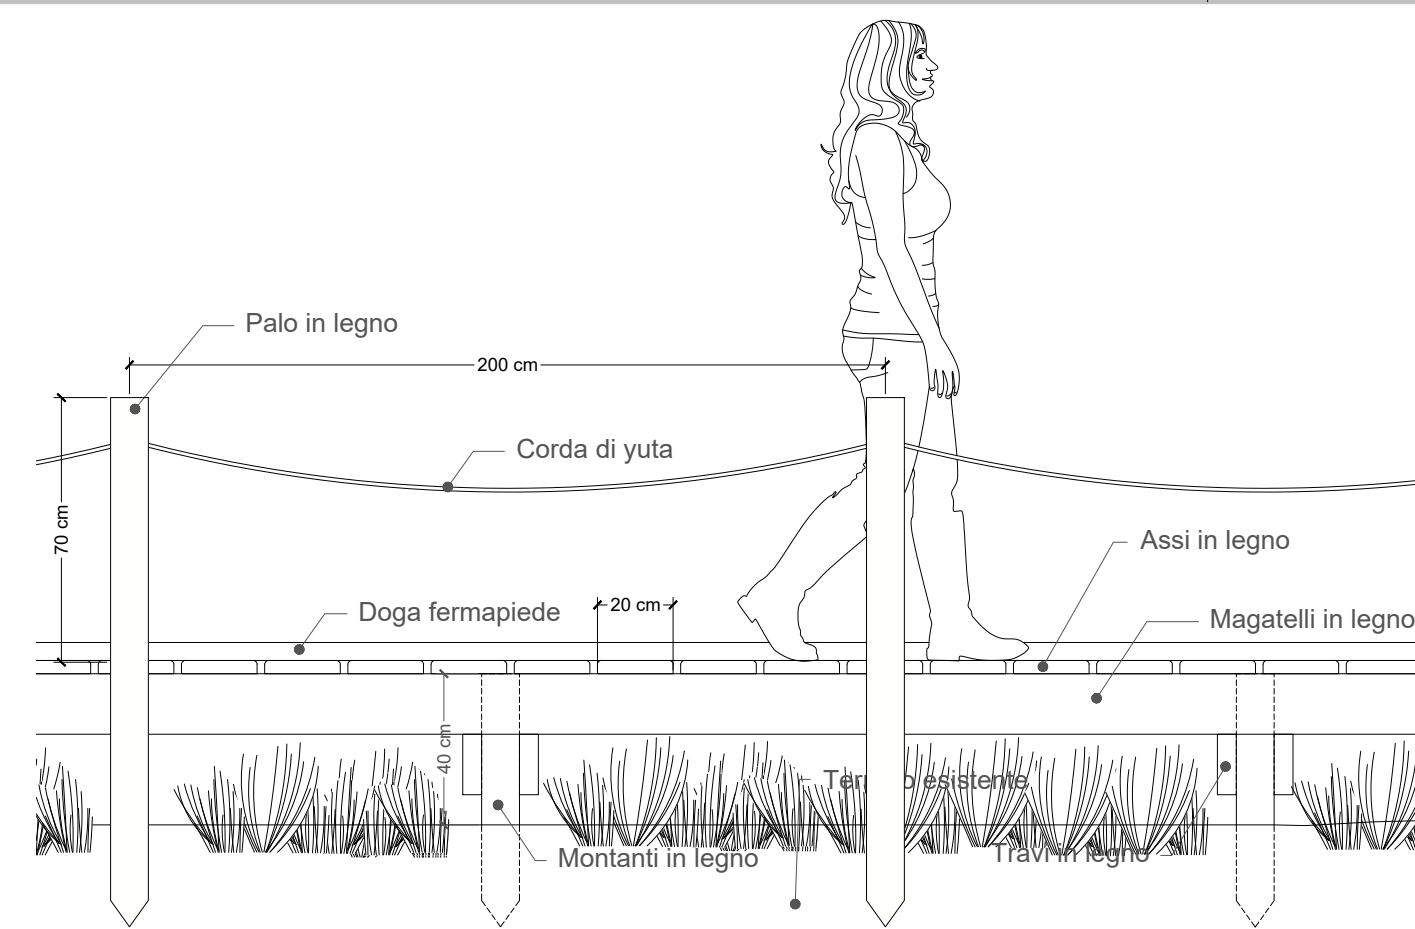

SEZIONE AA' 1:20

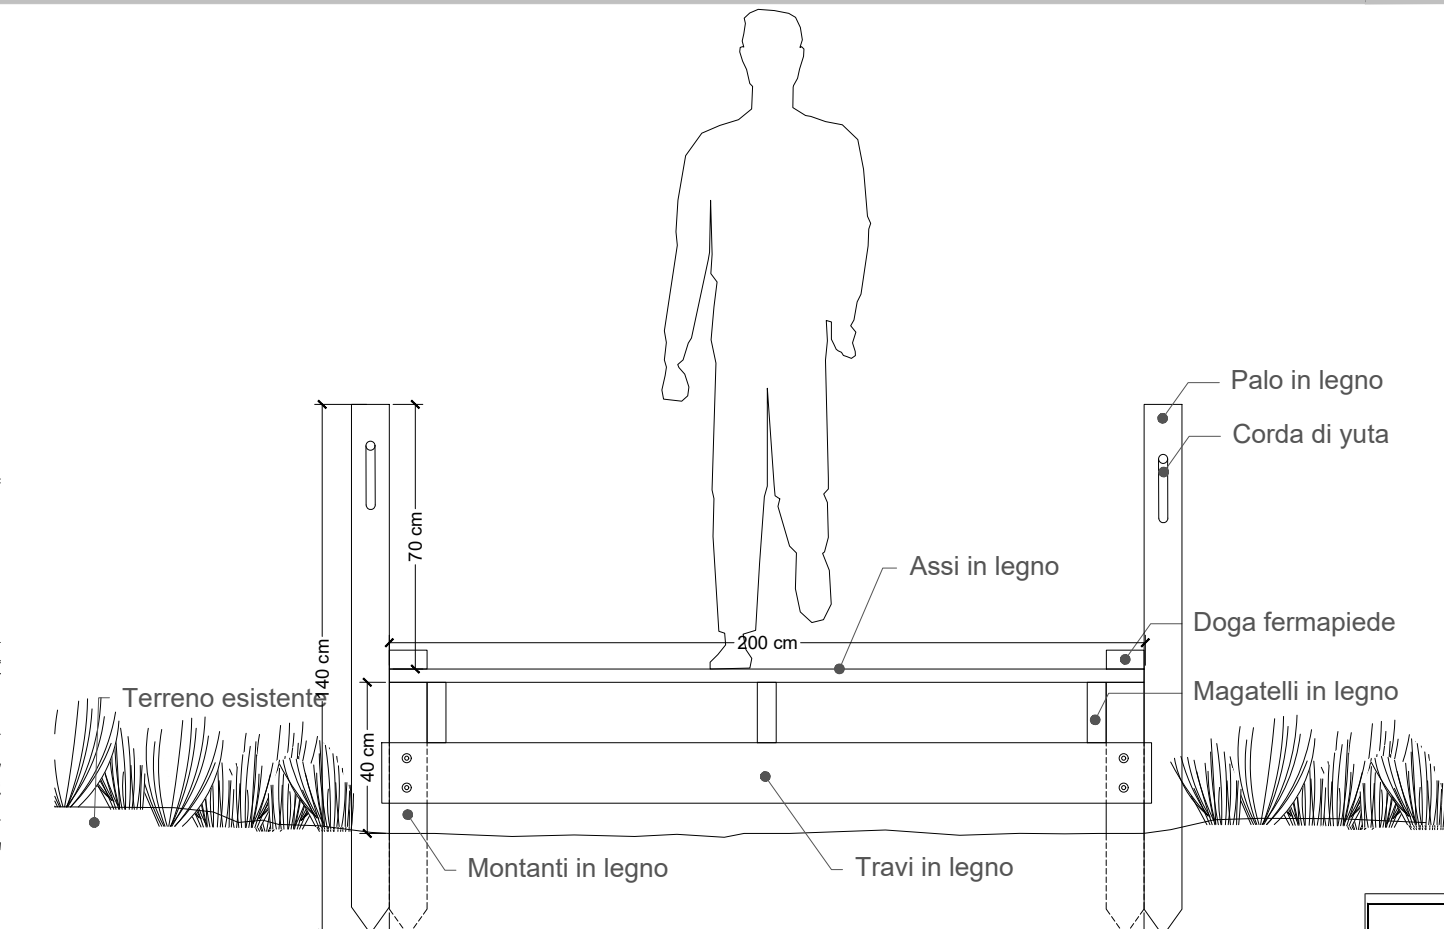


SEZIONE BB' 1:20

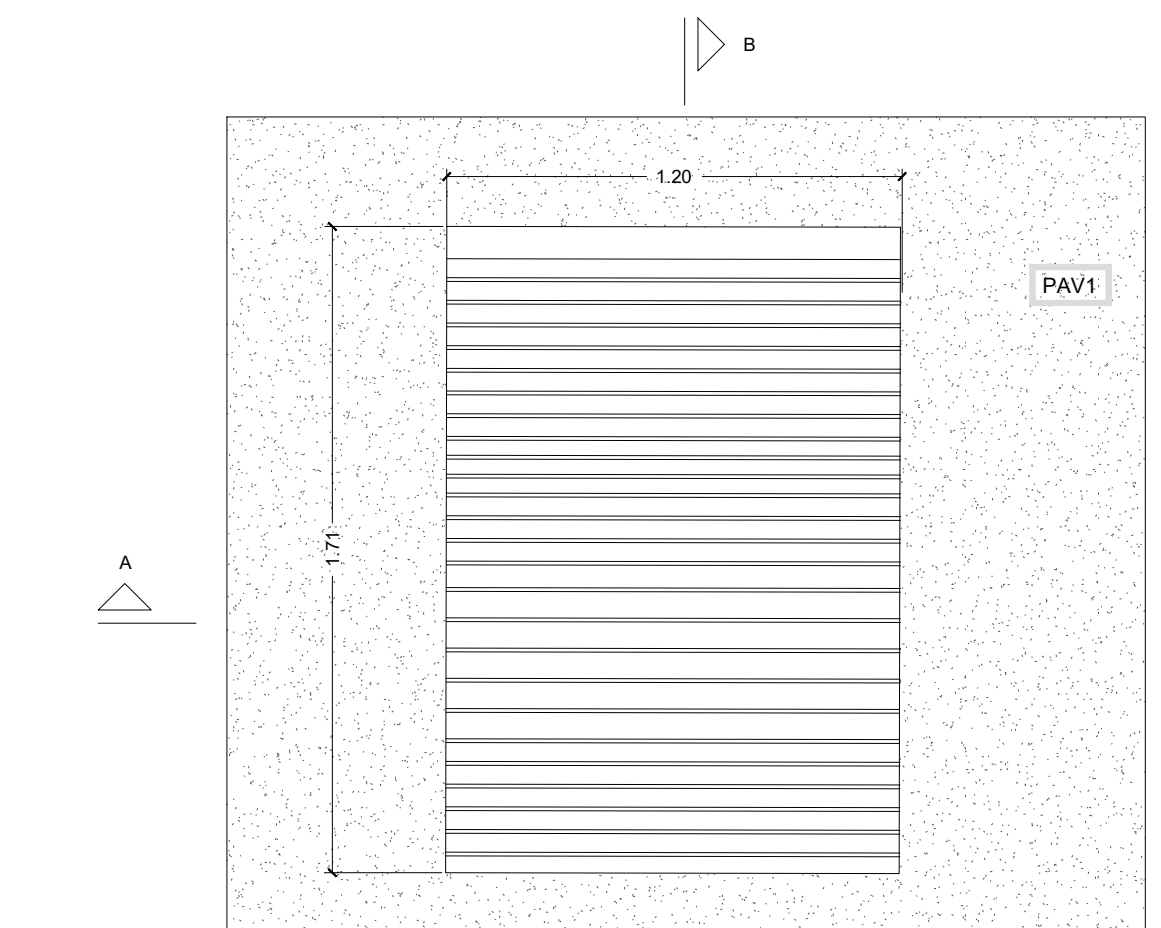


PIANTA scala 1:20


DETTAGLIO 2 scala 1:20
PAV1 - A1
A1 CHAISE LONGUE
Struttura in acciaio zincato a caldo e vernicato a polvere in colore RAL e ancorata al suolo. Seduta in listelli di legno.
- Modello Solid Serif Chaise Longue
- Streetlife o equivalente
- Dim. 120 x 171 cm

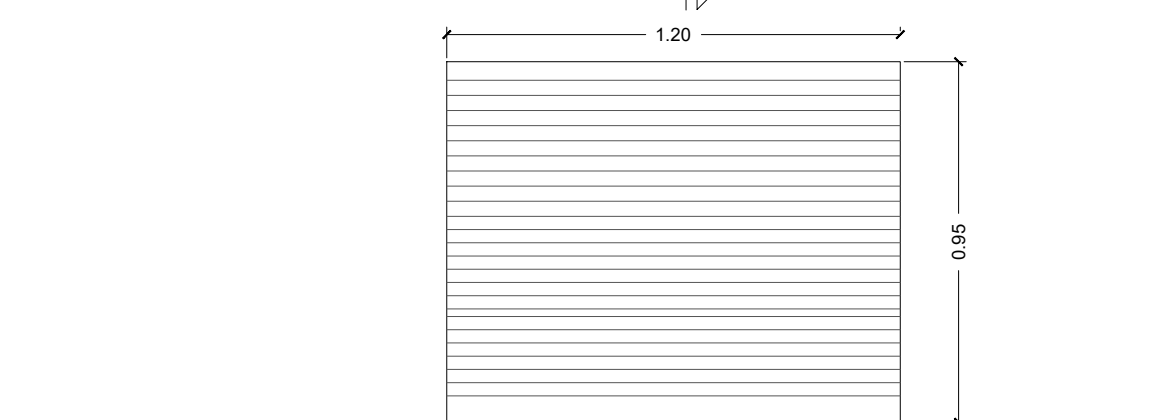

SEZIONE A-A'

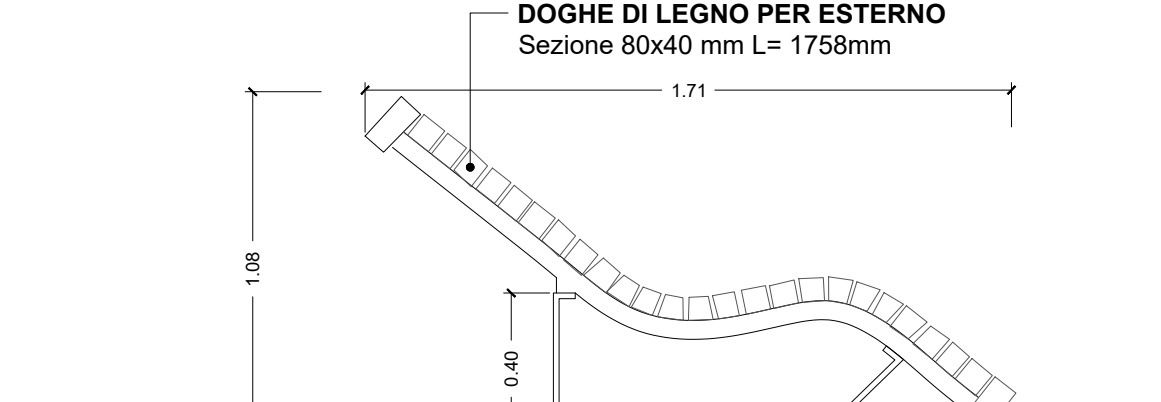

SEZIONE B-B'

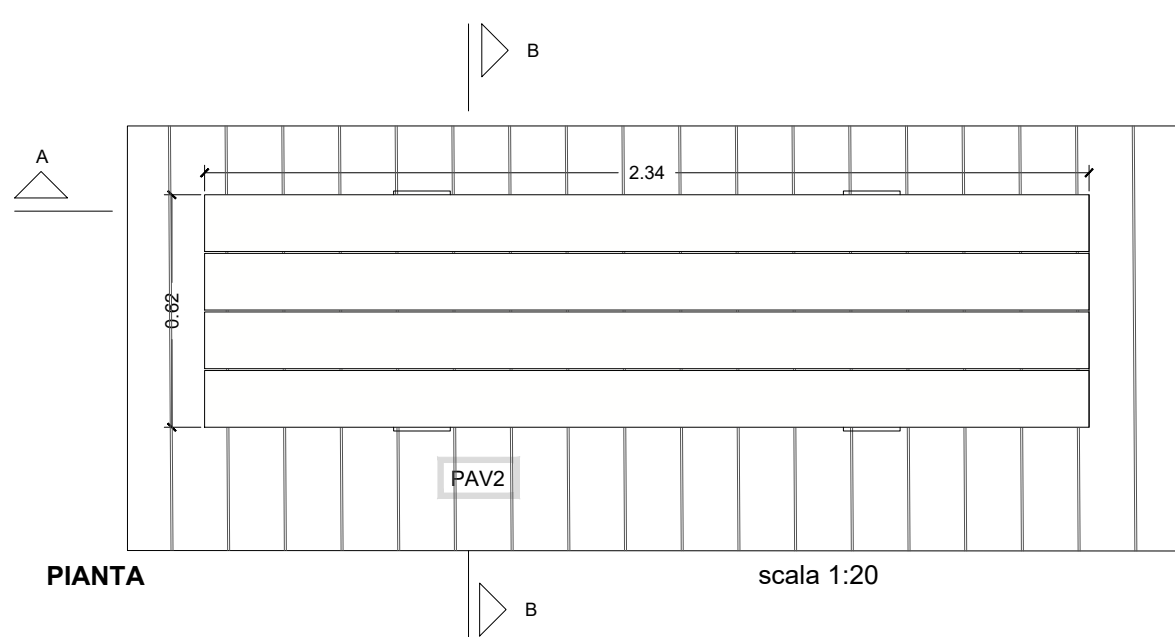

PIANTA scala 1:20


DETTAGLIO 3 scala 1:20
PAV2 - A2
A2 PANCHINA IN LEGNO
Struttura in acciaio zincato a caldo e vernicato a polvere in colore RAL e ancorata al suolo. Seduta in listelli di legno.
- Modello Heavy-Heavy Industry Benches
- Streetlife o equivalente
- dim. 234x62x40cm



SEZIONE A-A'




SEZIONE B-B'

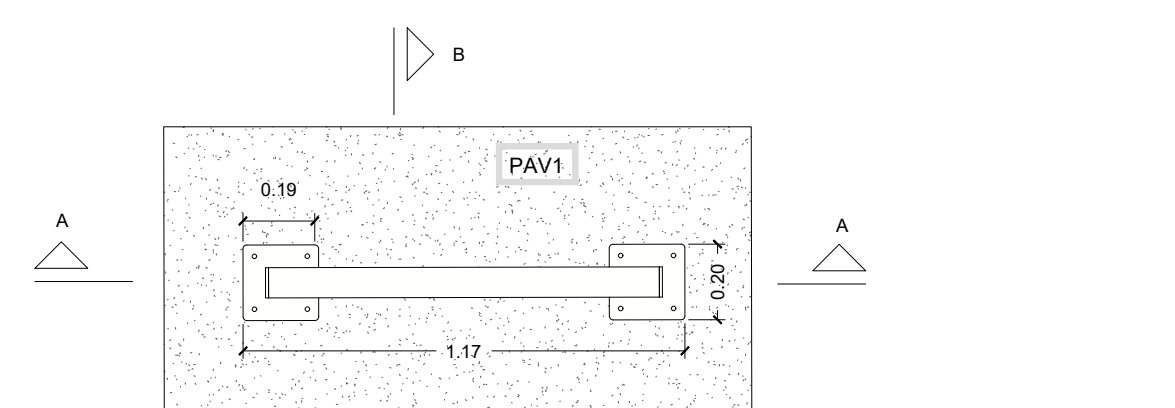


PIANTA


DETTAGLIO 4 scala 1:20
PAV1 - A4
A4 TABELLA INFORMATIVA
- modello TARGA Metalco o equivalente
- dim. 117x20x104 cm

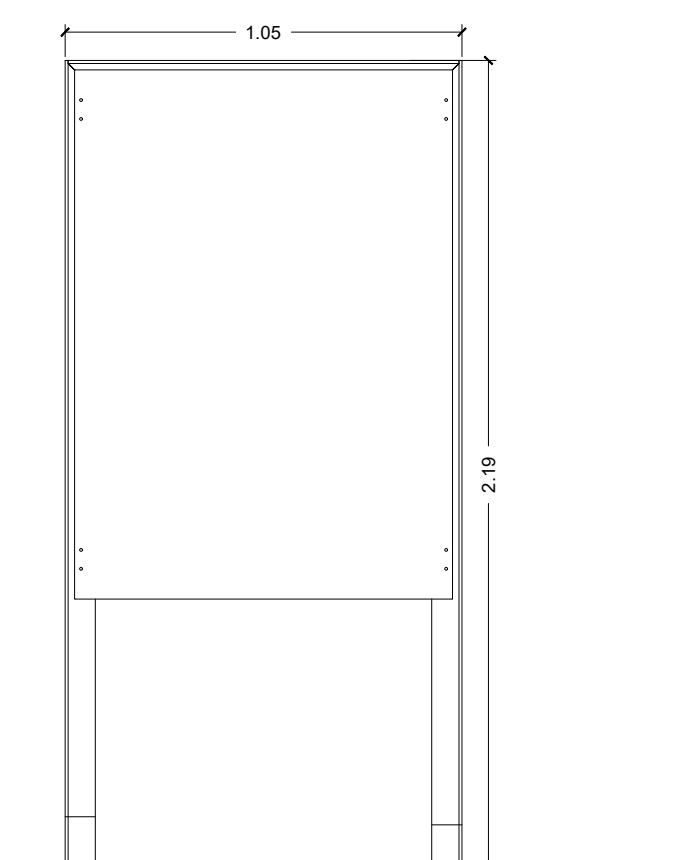

SEZIONE A-A'

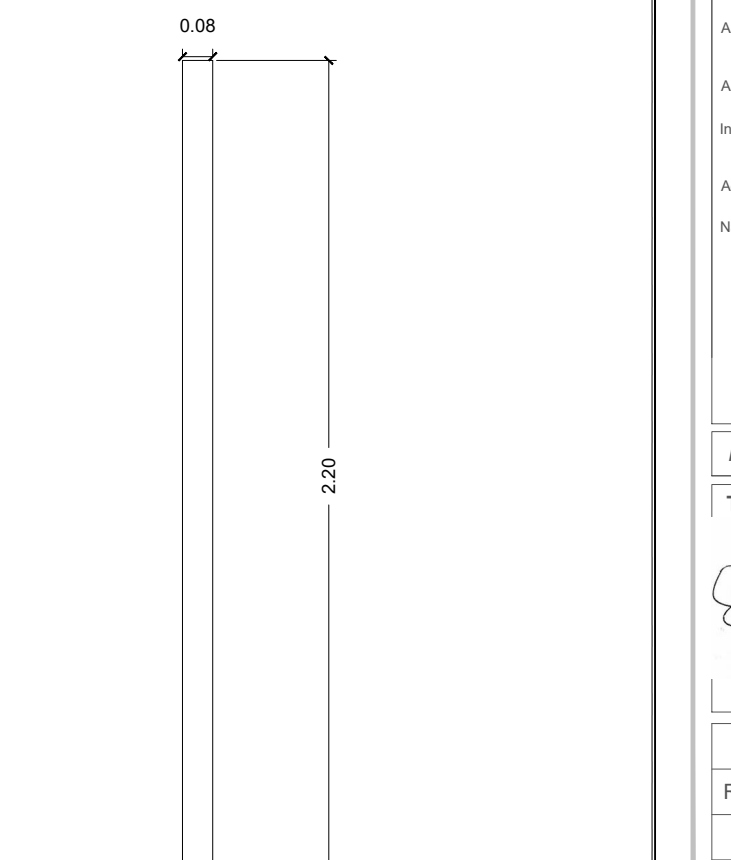

SEZIONE B-B'

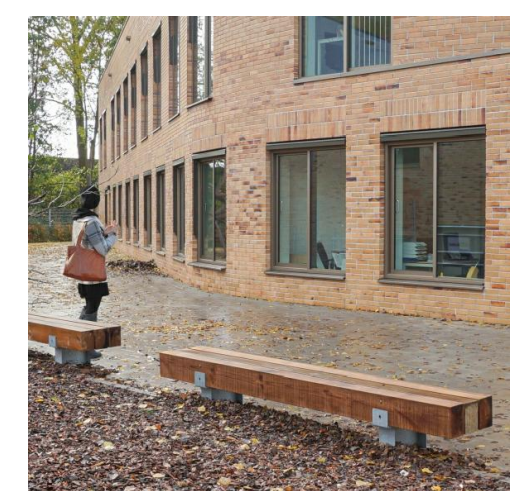

UNIONE DEI COMUNI COSTA DEL SINIS TERRA DEI GIGANTI

città di Oristano

Comuni di Barattù S. Pietro, Cabras, Cabras, Riola Sardo, San Vero Mille

Comuni di Barattù S. Pietro, Cabras, Riola Sardo, San Vero Mille

Sede operativa: Comune di Cabras - Piazza Eleanora I - 09072 Cabras (OR) - Sede legale: Comune di Riola Sardo - Via Roma C.F. - P.IVA 01211910963


PROGETTAZIONE DEFINITIVA ED ESECUTIVA, DIREZIONE LAVORI, COORDINAMENTO DELLA SICUREZZA, RELAZIONE GEOLOGICA PER LAVORI DI "PT-27/INT-20 TORREGRANDE SOSTENIBILE - INTERVENTI AMBIENTALI"
CIG 9105846DD2 CUP F13B19000140006



PROGETTO DEFINITIVO
DETTAGLI - ARREDI E STRATIGRAFIE PAVIMENTAZIONI

| ELABORAZIONE | PROGETTUALE | MANDATARIA | MANDANTE | MANDATARIO |
|--------------------------------|--|---|--|---|
| Arch. Gabriella Innocenti | Responsabile integrazione discipline specialistiche, coordinamento del progetto, progettazione architettonica e paesaggistica Direttore Operativo | Studio Solmona S.r.l. Piazza d'Italia, 34, 07100 Sassari tel. +39 079231771 | Ing. Renzo Solmona Progettazione architettonica | Ing. Vincenzo Pujia Progettazione architettonica |
| Arch. e Paes. Egizia Gasparini | Progettazione architettonica e paesaggistica Sostenibilità ambientale e CAM Direttore Operativo | Ing. Danilo Solmona CSP - CSE Progettazione architettonica | Ing. Chiara Adriani Progettazione impianto adduzione e studio acque | Ing. Barbara Bottausi Progettazione architettonica |
| Arch. Valentina Dall'acqua | Progettazione architettonica e paesaggistica Direttore Operativo | | Arch. Sergio Turco Progettazione architettonica | |
| Arch. Matteo Rocca | Progettazione architettonica e paesaggistica | | | |
| Ing. Andrea Guerra | Progettazione impianto adduzione e studio acque Direttore Operativo | | | |
| Ag. Ettore Zulli | Aspetti agronomici, botanici, floreali Direttore Operativo | | | |
| Nat. Fabrizio Oneto | Aspetti naturalistici Direttore operativo | | | |

Rilievo a cura di Studio Solmona S.r.l. in data 23.04.2022

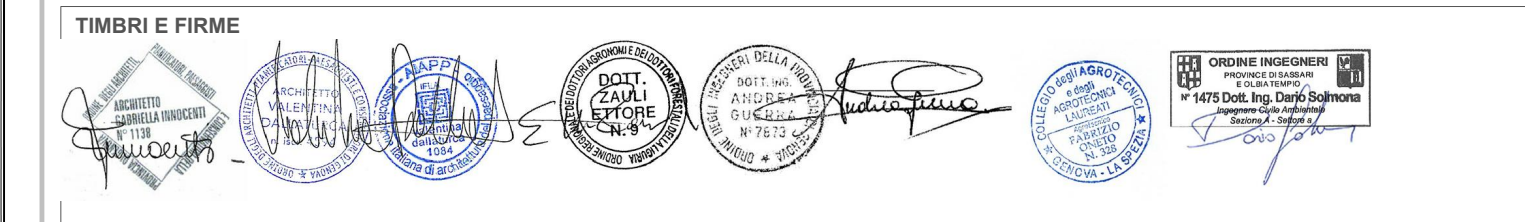

| AGGIORNAMENTI | | | | | | TAVOLA N°. |
|---------------|----------|---------------------------|---------|------------|-----------|------------|
| REV. | Data | Descrizione aggiornamento | Redatto | Verificato | Approvato | |
| 0 | GIU.2022 | EMISSIONE | MT | VD | GI | 1:10 1:20 |

A termine di legge si riserva la proprietà di questo elaborato con divieto di riproduzione o di renderlo comunque noto senza autorizzazione scritta

OTGN_D_D_01-01_0