



COMUNE DI ORISTANO

SETTORE LAVORI PUBBLICI E MANUTENZIONI

Progetto:

REALIZZAZIONE DI MANUFATTI CIMITERIALI
NEL CIMITERO SAN PIETRO IN ORISTANO
- Lavori previsti nel quarto stralcio funzionale -

PROGETTO DEFINITIVO-ESECUTIVO

Elaborato:

1

Planimetria generale

Data:

Ottobre 2022

Scale:

1:500

Il Dirigente dei LL.PP.:

dott. ing. Alberto Soddu

Il Responsabile del procedimento


geom. Antonio Vacca

Il progettista:

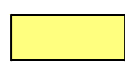
geom. Massimo Piria

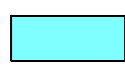
CIMITERO "SAN PIETRO" – ORISTANO

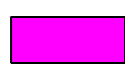
LEGENDA LAVORAZIONI PREVISTE

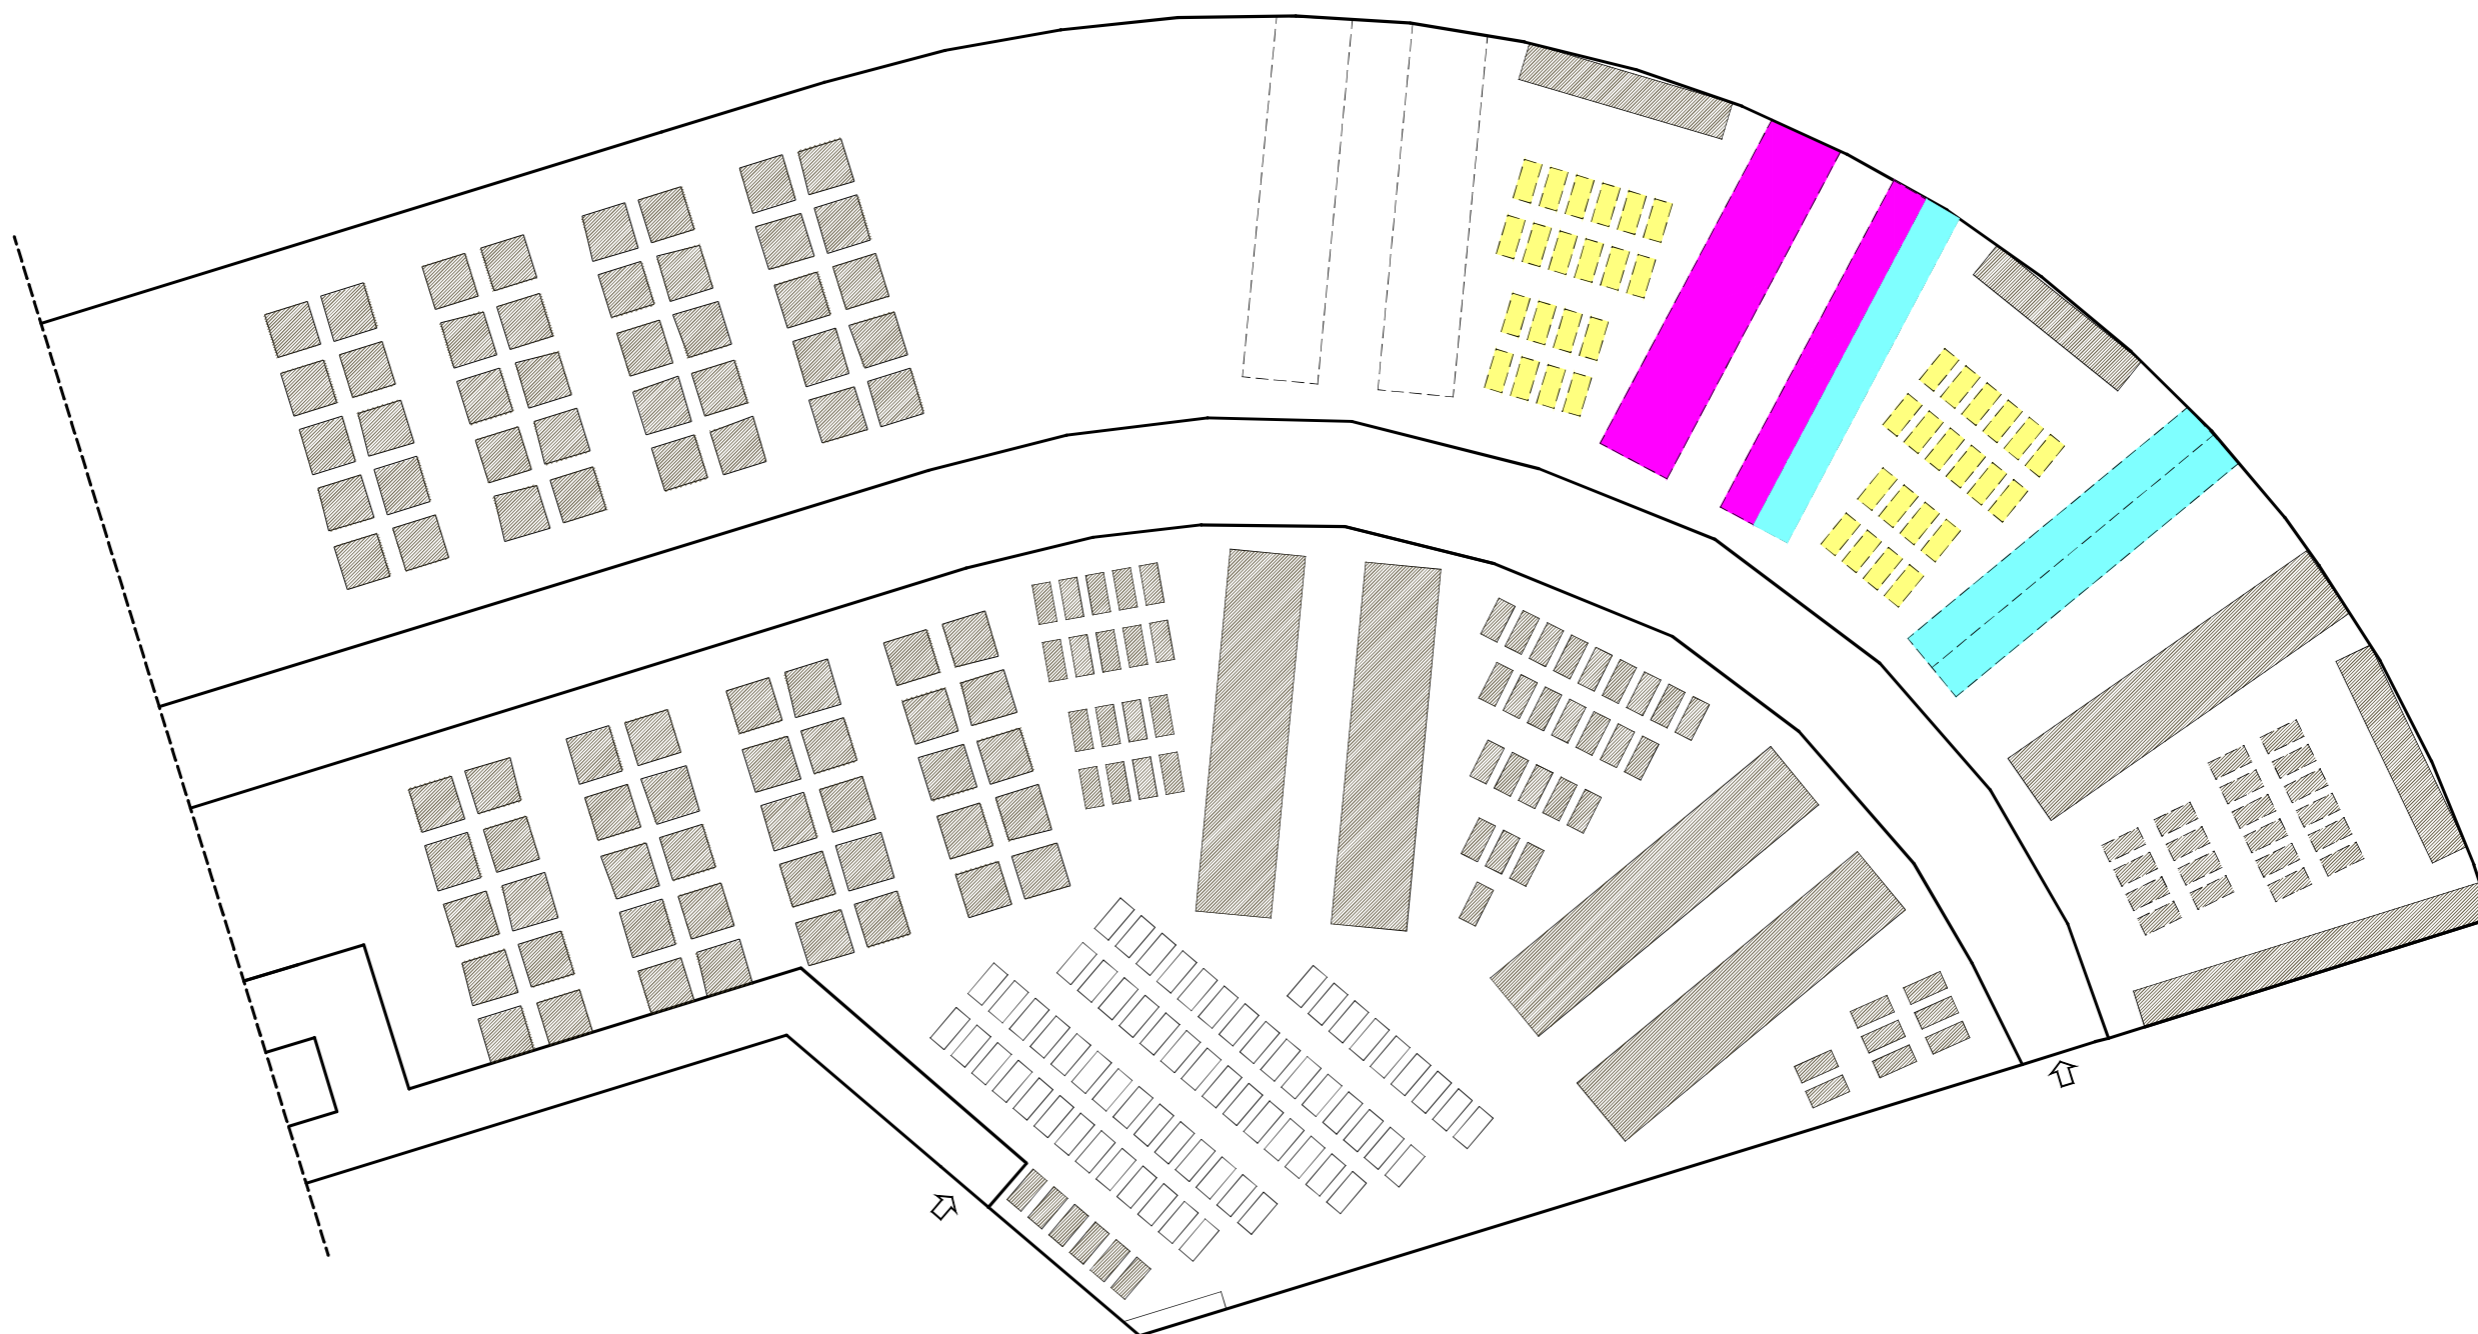
 manufatti esistenti

I seguenti manufatti fanno parte del progetto triennale:

 manufatti da realizzare successivamente
(40 tombe doppie sovrapposte)

 manufatti realizzati nei primi tre stralci
(243 loculi)

 manufatti da realizzare nel quarto stralcio
(243 loculi)



Planimetria in scala 1:500