



COMUNE DI ORISTANO

SETTORE LAVORI PUBBLICI E MANUTENZIONI

REALIZZAZIONE DI MANUFATTI CIMITERIALI
NEL CIMITERO SAN PIETRO IN ORISTANO
- Lavori previsti nel quarto stralcio funzionale -


PROGETTO DEFINITIVO-ESECUTIVO

Elaborato: 2	Particolari: batteria di loculi
---------------------	---------------------------------


Data: Ottobre 2022	Scale: varie
--------------------	--------------

Il Dirigente dei LL.PP.: dott. ing. Alberto Soddu	Il Responsabile del procedimento geom. Antonio Vacca	Il progettista: geom. Massimo Piria
--	---	--


Pianta - scala 1:100

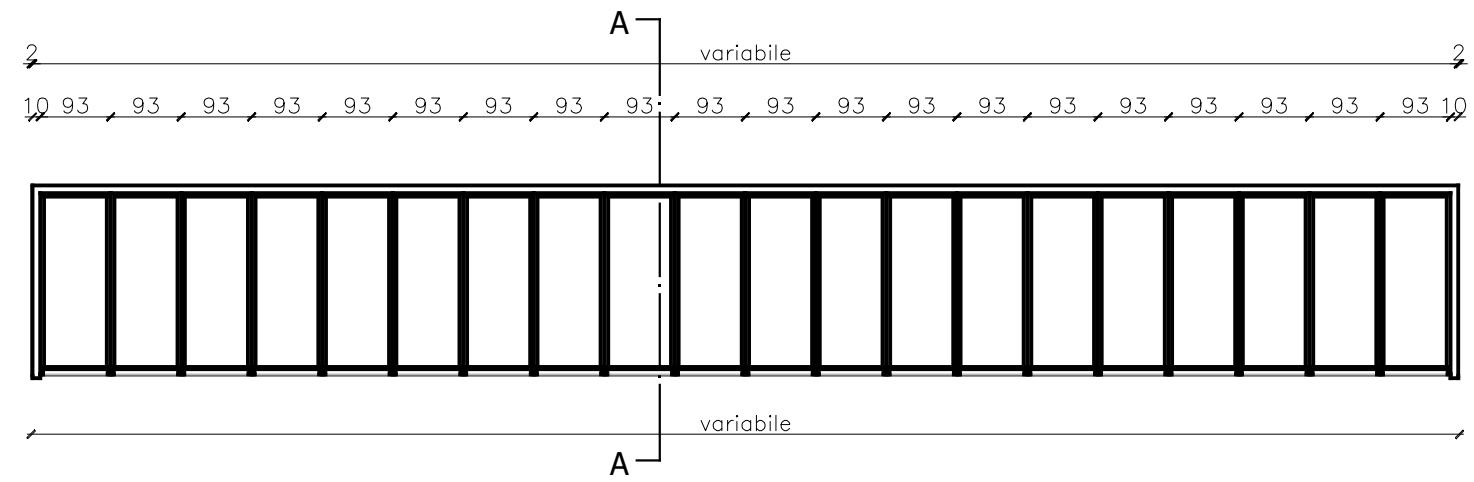


Sezione A-A - scala 1:100

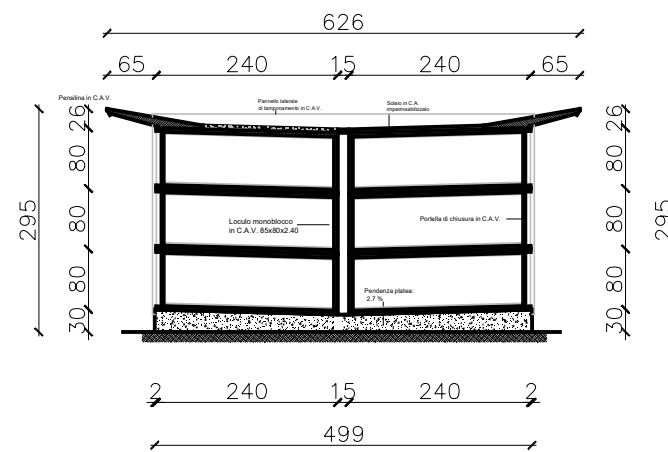

Prospetto - scala 1:100

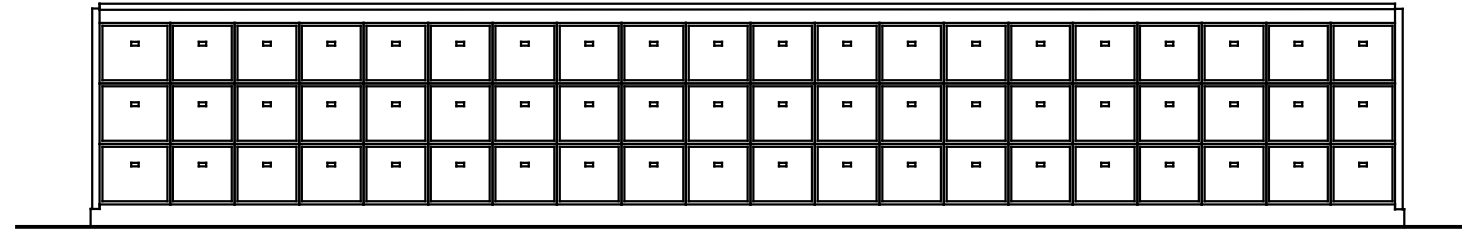

Particolare fissaggio lastra

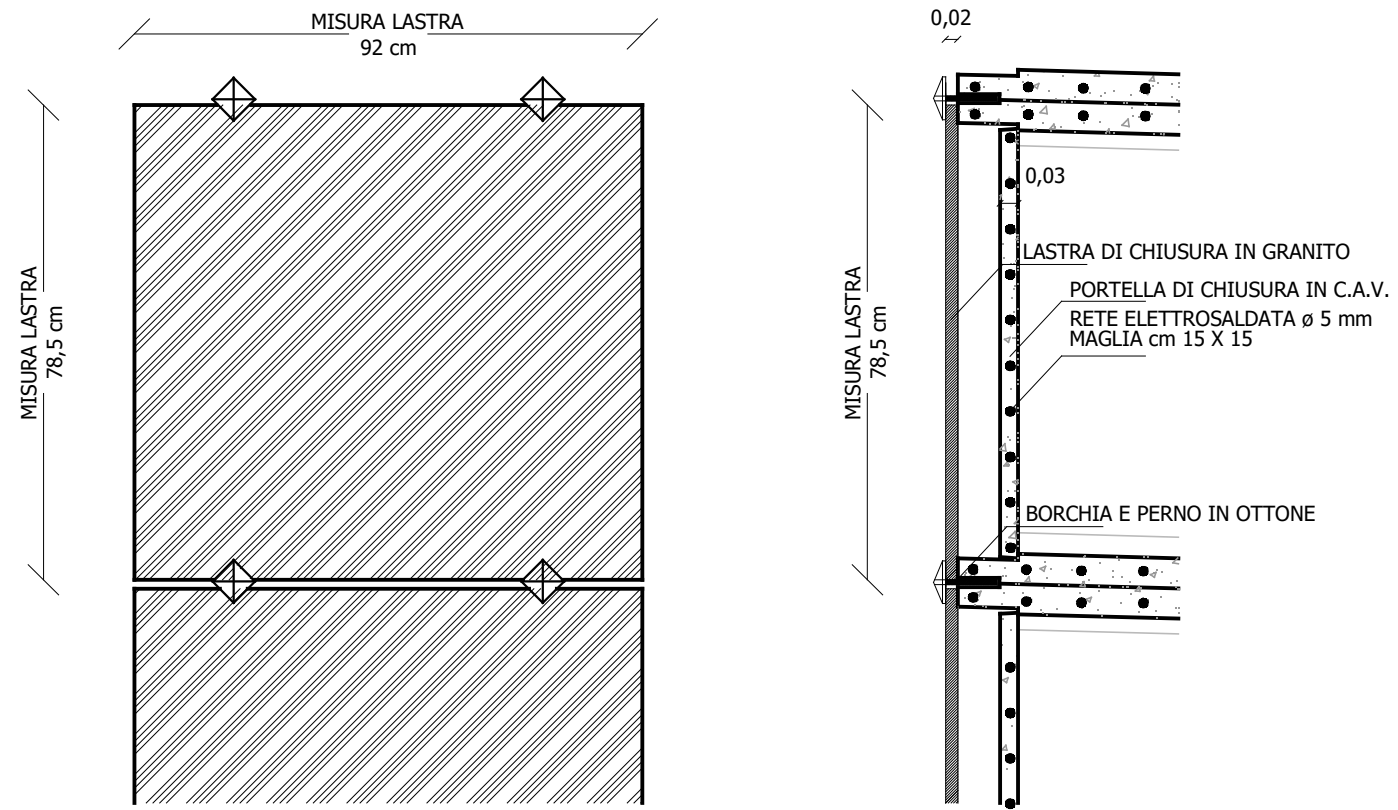

Schema di assemblaggio

