


LEGENDA

-  Copertura piana con strato impermeabilizzante superficiale
-  Copertura a falde in lastre di lamiera grecata zincate
-  Copertura a falde in lastre piane di fibrocemento amianto incapsulate
-  Copertura a falde in lastre piane di fibrocemento amianto
Oggetto di intervento di rimozione
-  Copertura a falde in lastre piane di fibrocemento amianto
Oggetto di successivo intervento di rimozione

PIANTA DELLA COPERTURA - Scala 1:100

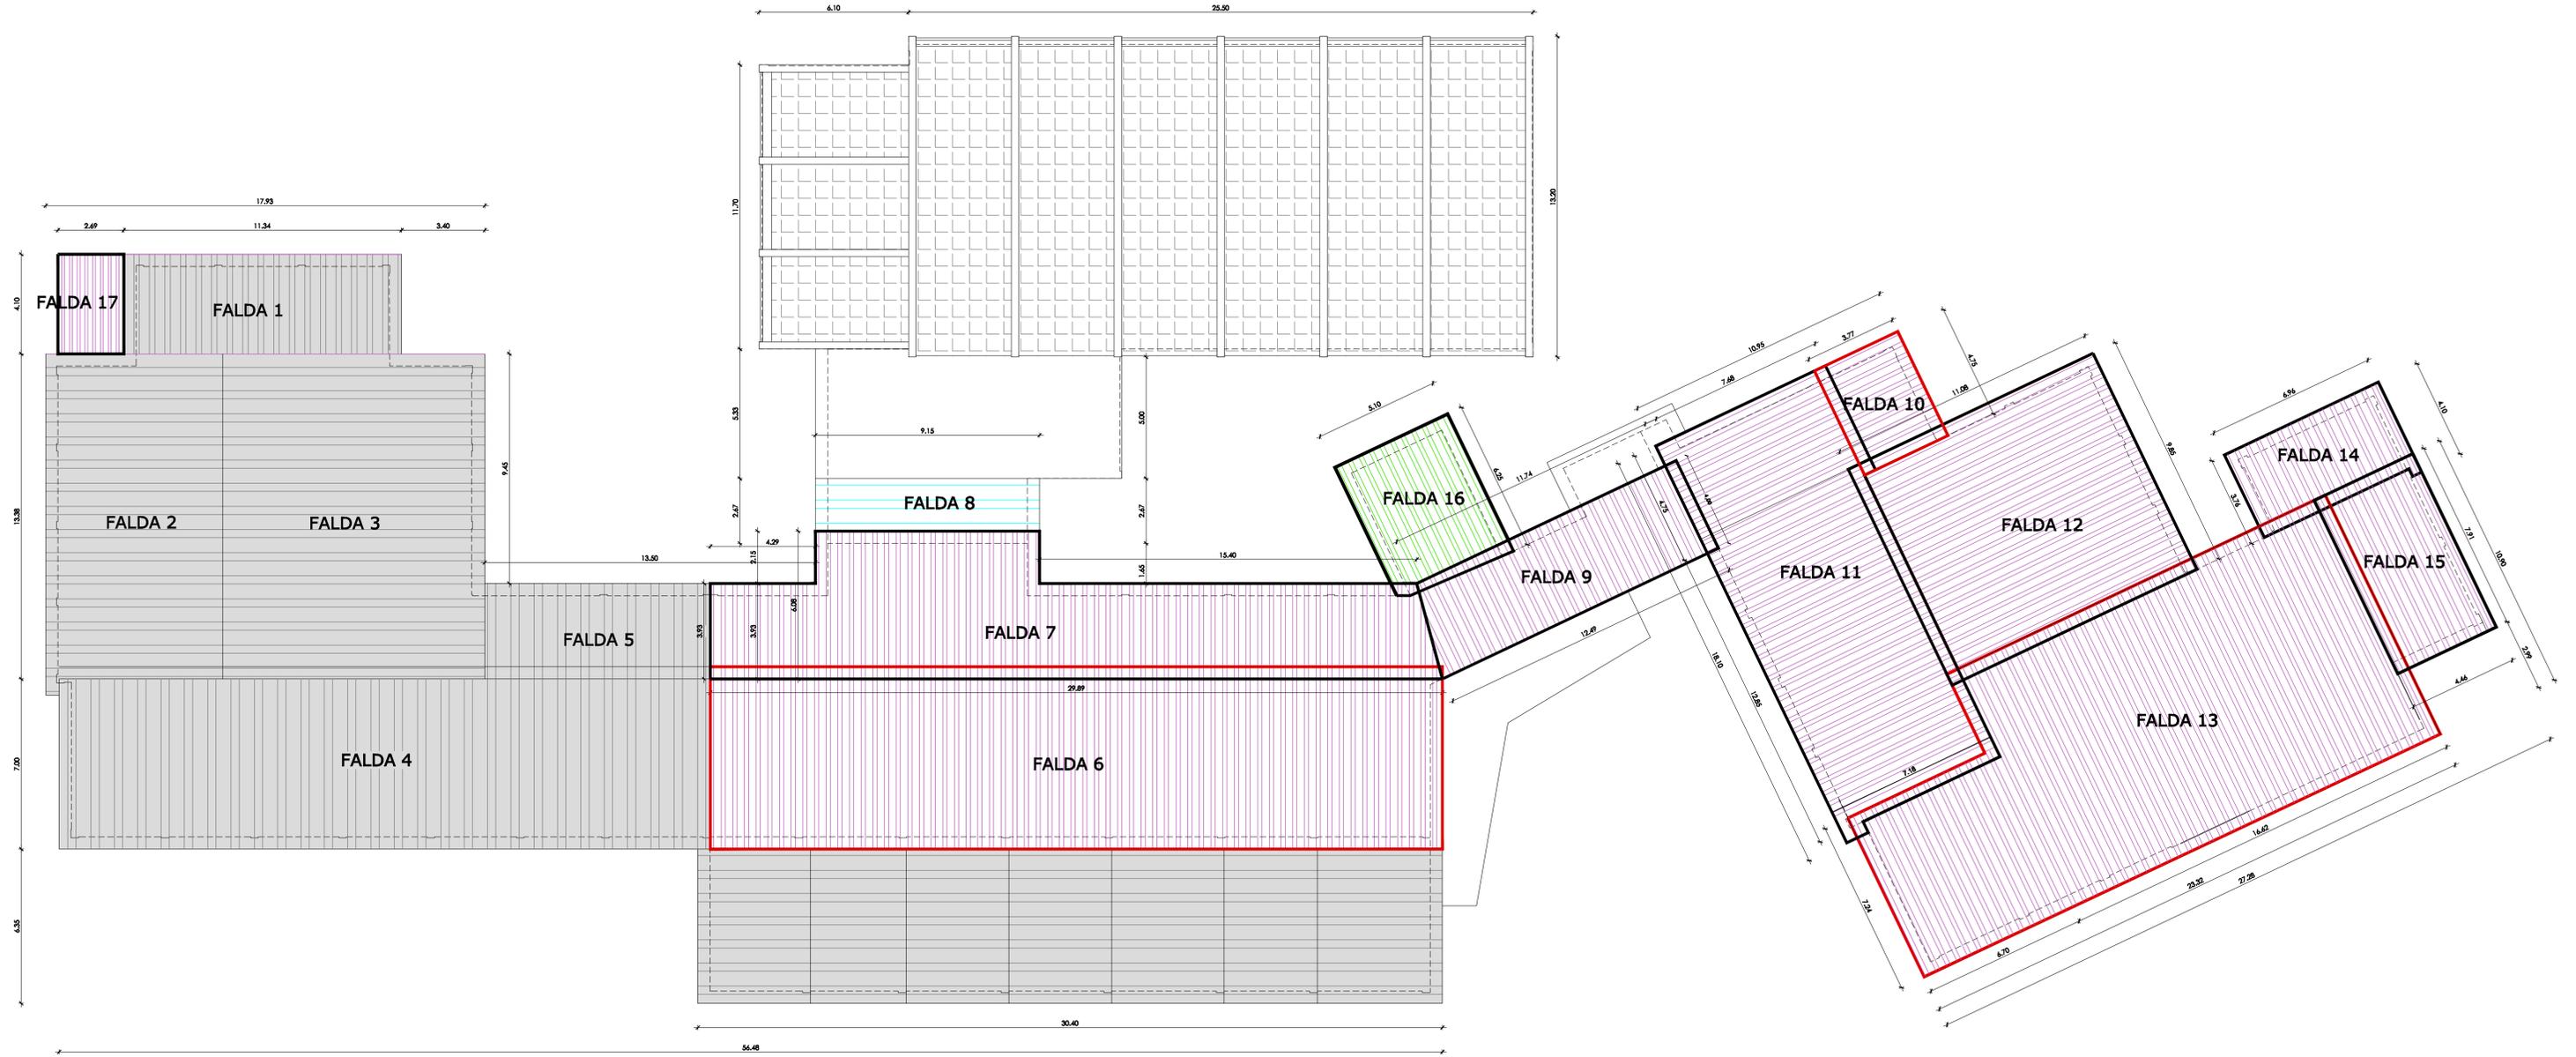



COMUNE DI ORISTANO
SETTORE LAVORI PUBBLICI E MANUTENZIONI
EDILIZIA SCOLASTICA E SPORTIVA

Progetto: INTERVENTI NELLA SCUOLA PRIMARIA "SACRO CUORE" DI VIA AMSCORA:
- PIANO STRAORDINARIO DI EDILIZIA SCOLASTICA "ISCOL@" - INTERVENTI URGENTI DI RICOSTRUZIONE DELLA COPERTURA - CUP: H19J20002560007
- RIMOZIONE E BONIFICA AMIANTO DELLA COPERTURA - CUP: H11D21000080001

Elaborato: PROGETTO DI FATTIBILITA' TECNICA ED ECONOMICA

Allegato: **3** Pianta della copertura con indicazione degli interventi

Data: Ottobre 2022

Il Dirigente del Settore LL.PP.: Doct. Ing. Alberto SODDU	Il R.U.P.: Doct. Ing. Stefano LOCHI	Il progettista: Doct. Ing. Stefano LOCHI
--------------------------------------------------------------	----------------------------------------	---------------------------------------------