



STRALCIO AEROFOTOGRAMMETRIA - Scala 1:1000

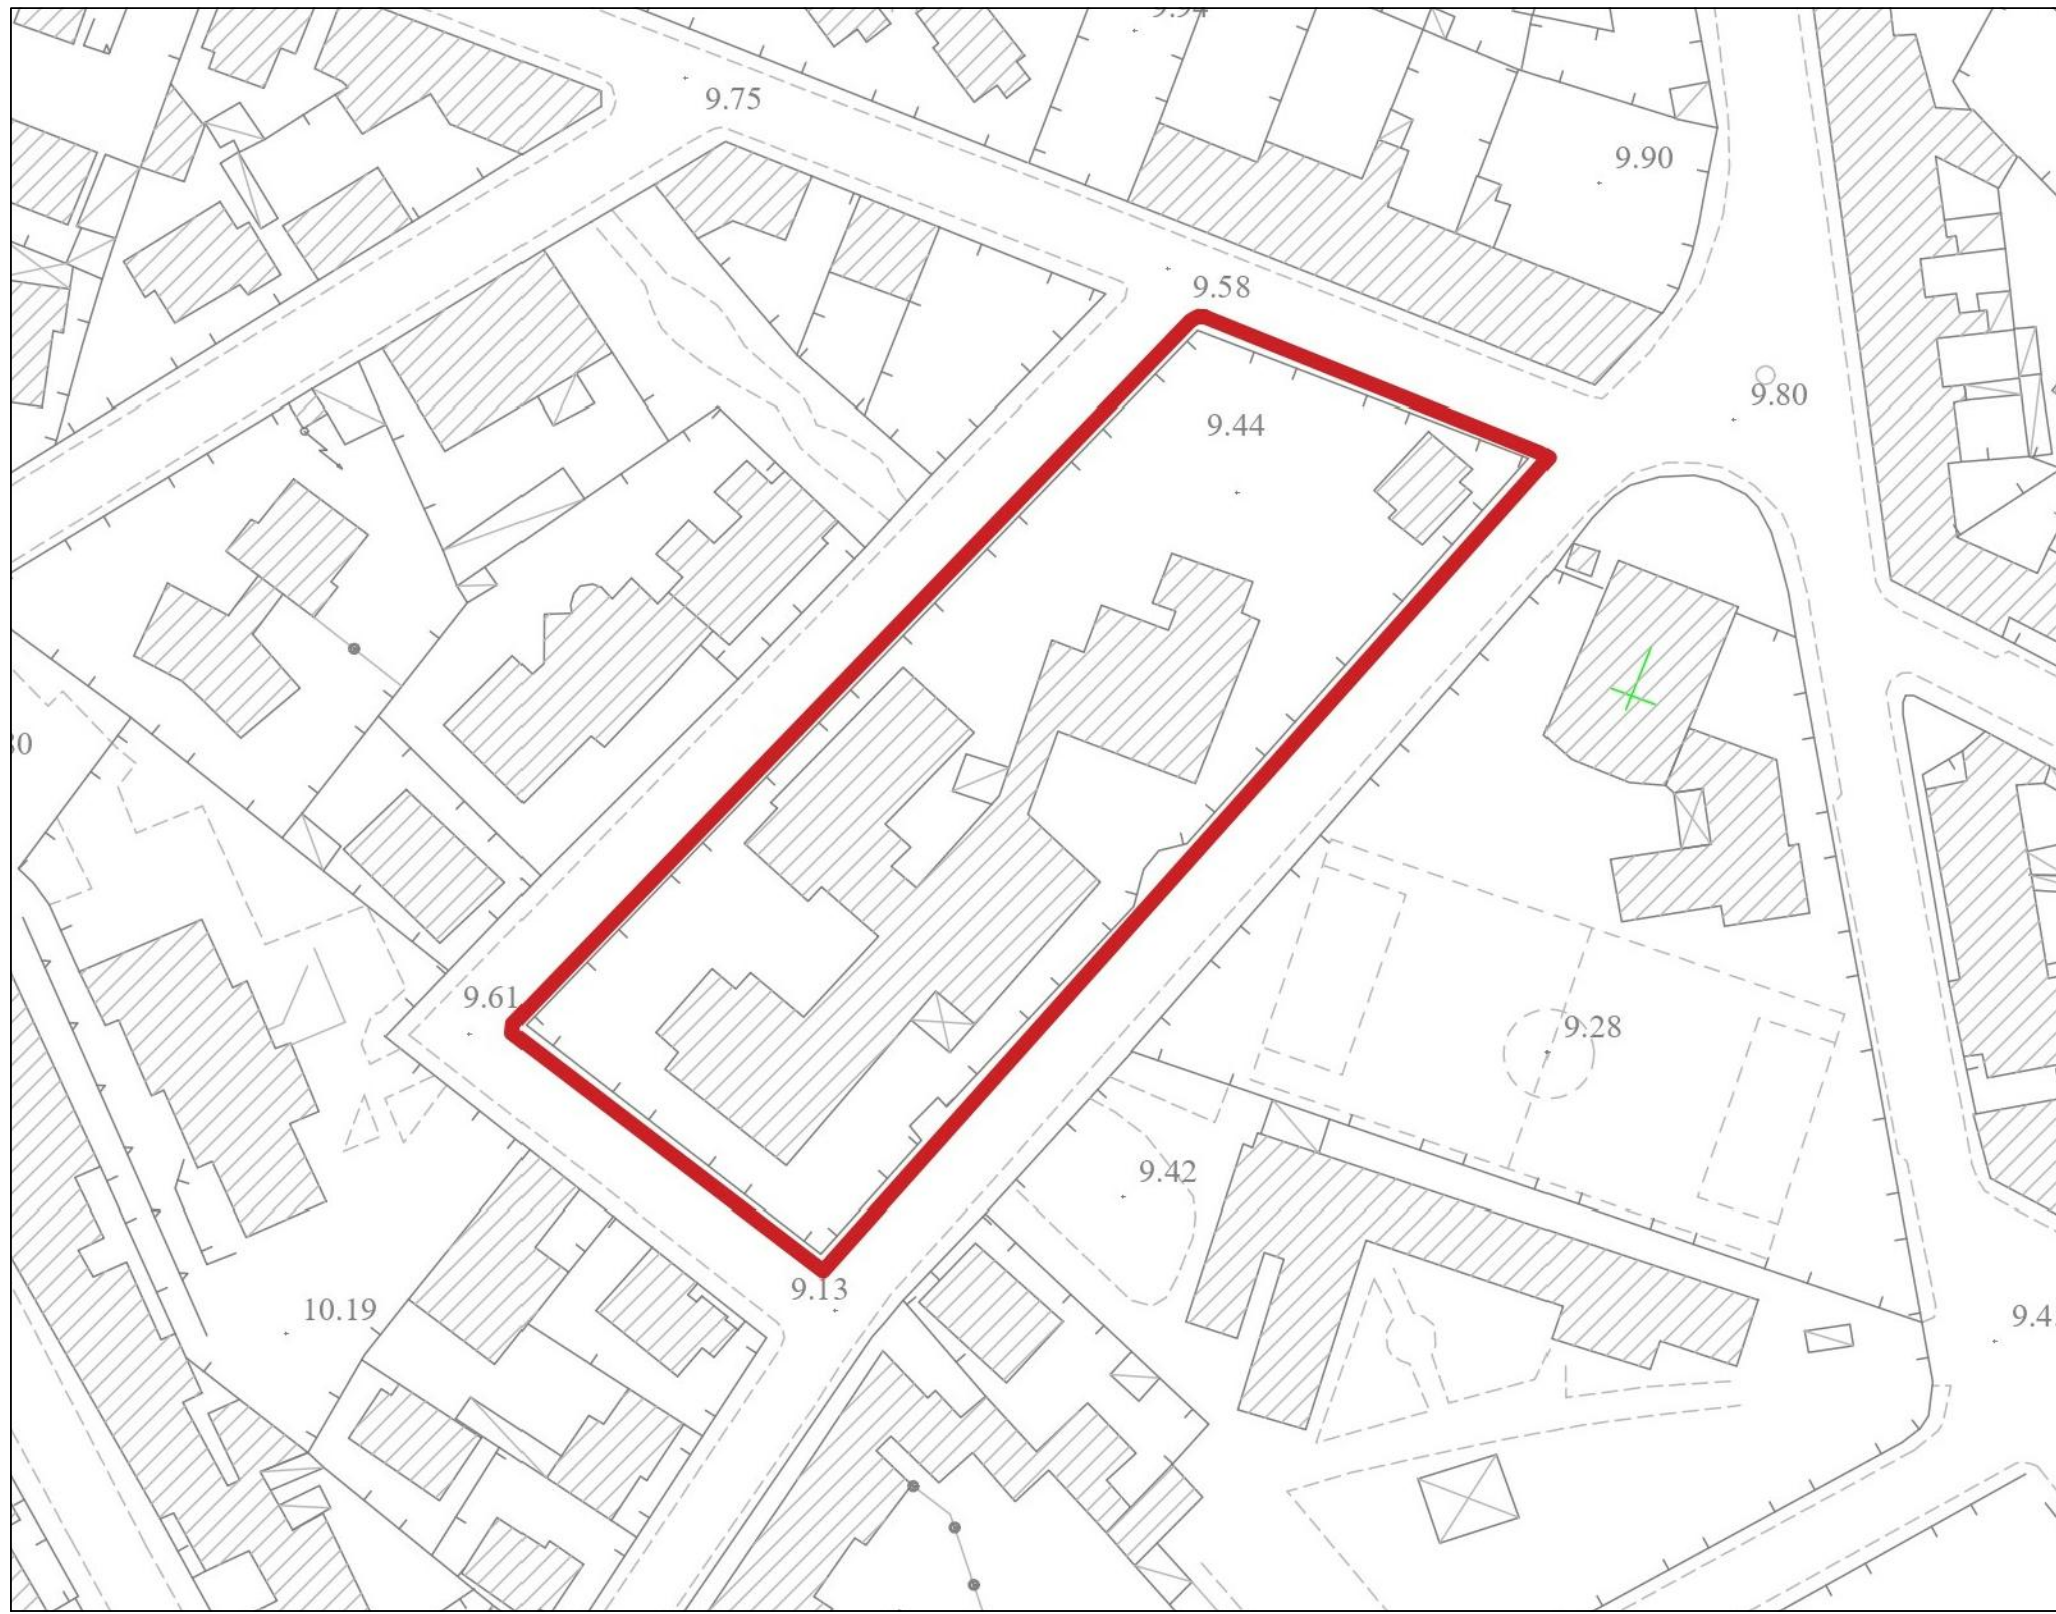

STRALCIO P.U.C. - Scala 1:1000

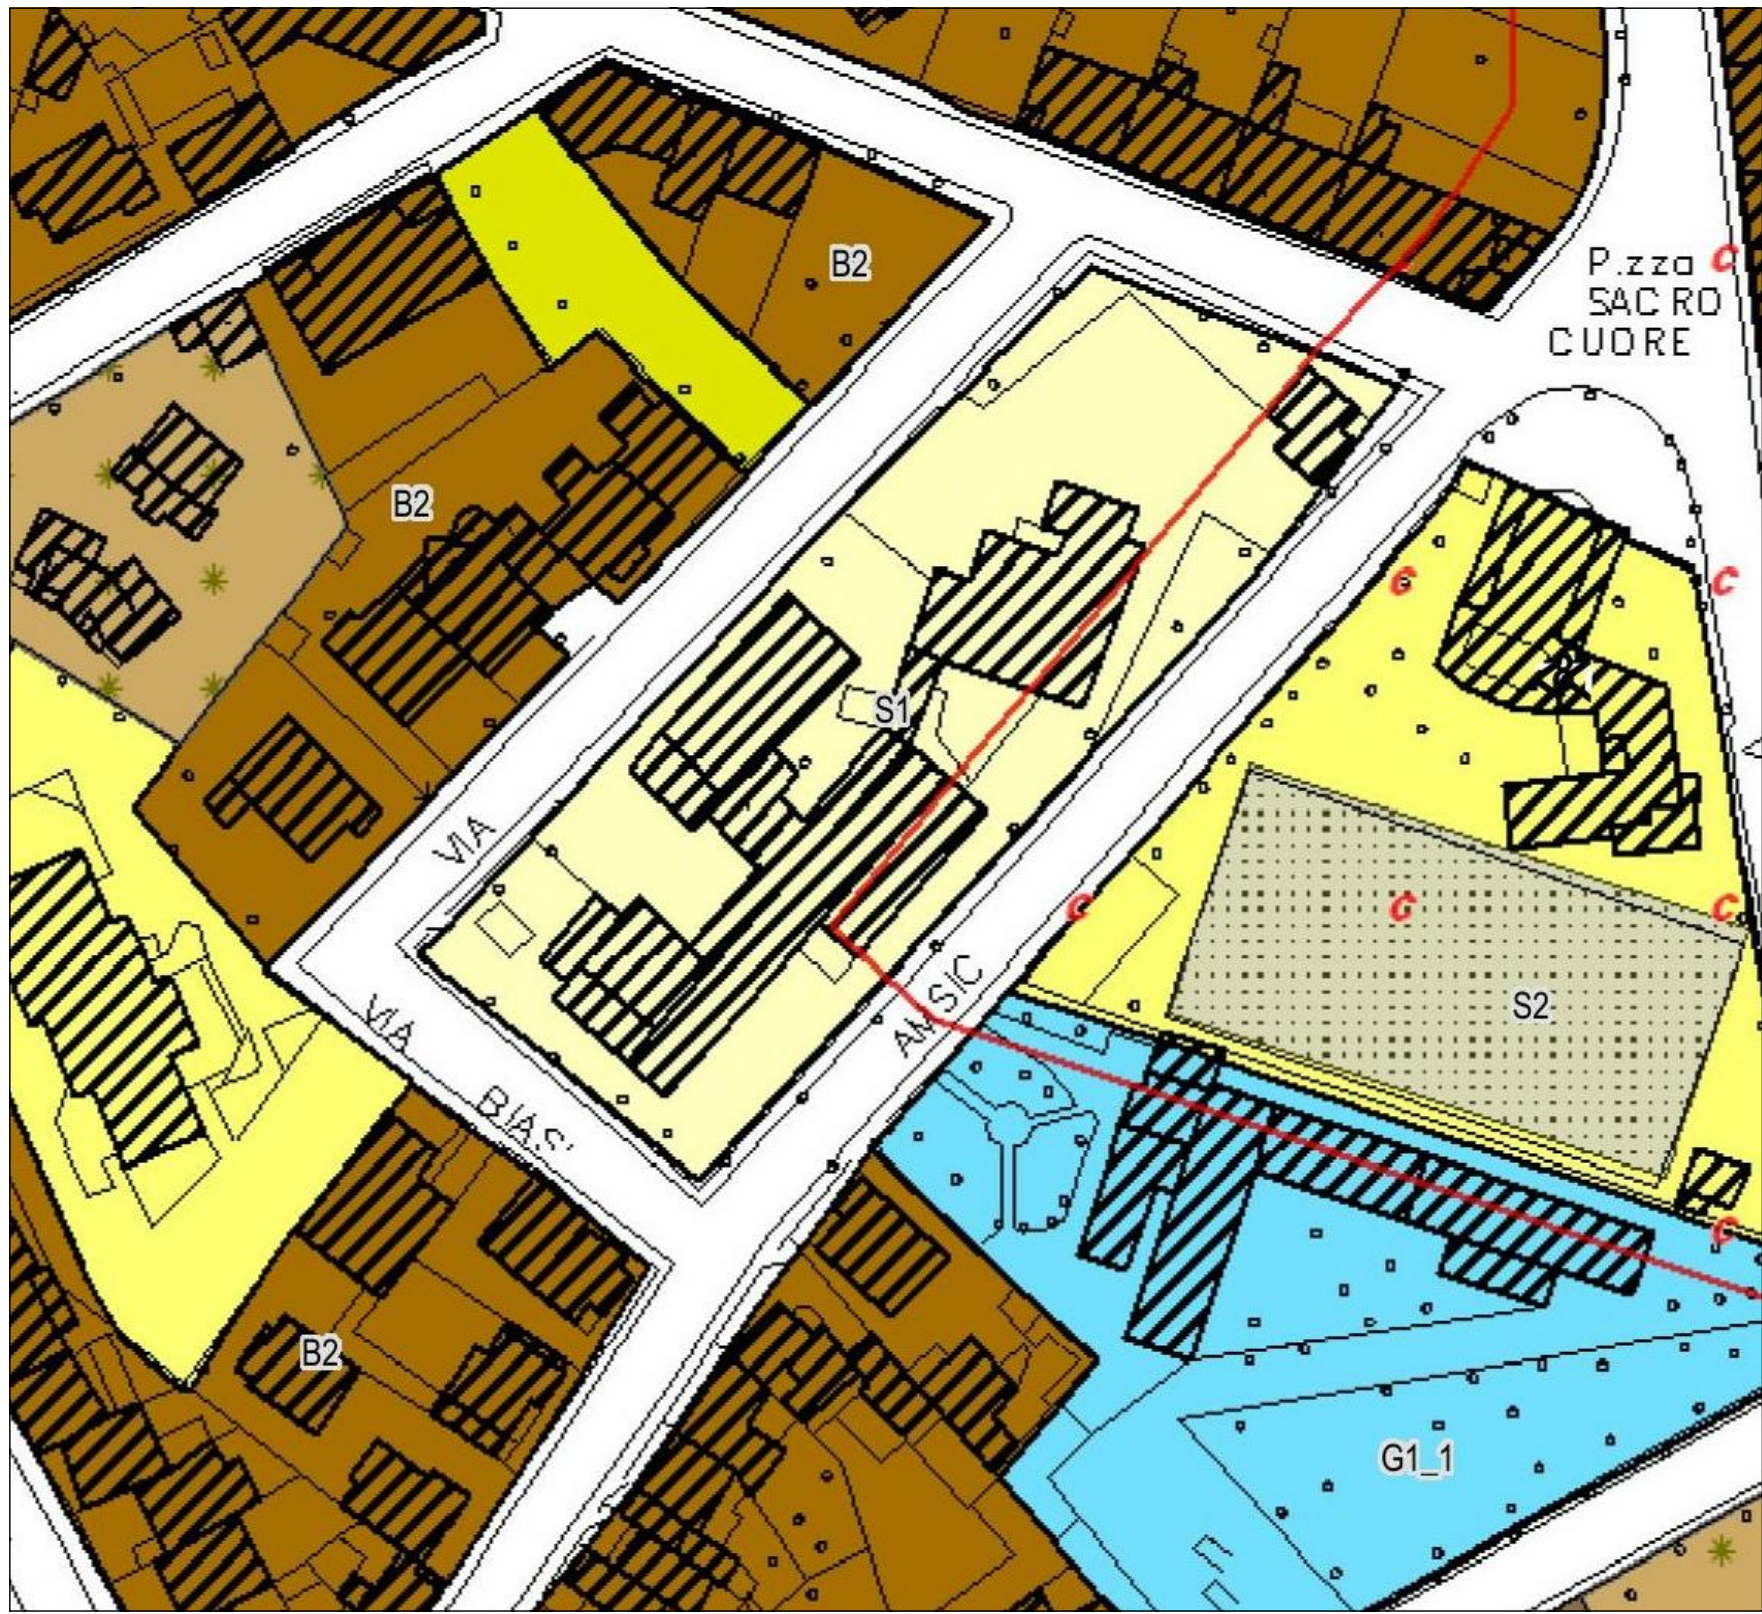

Zona S1 - Aree per l'istruzione

STRALCIO PLANIMETRIA CATASTALE - Scala 1:100




Comune di Oristano - Foglio 22/A - Particella 1536

STRALCIO VISTA AEREA - Scala 1:500



PLANIMETRIA GENERALE DEL COMPLESSO SCOLASTICO - Scala 1:500

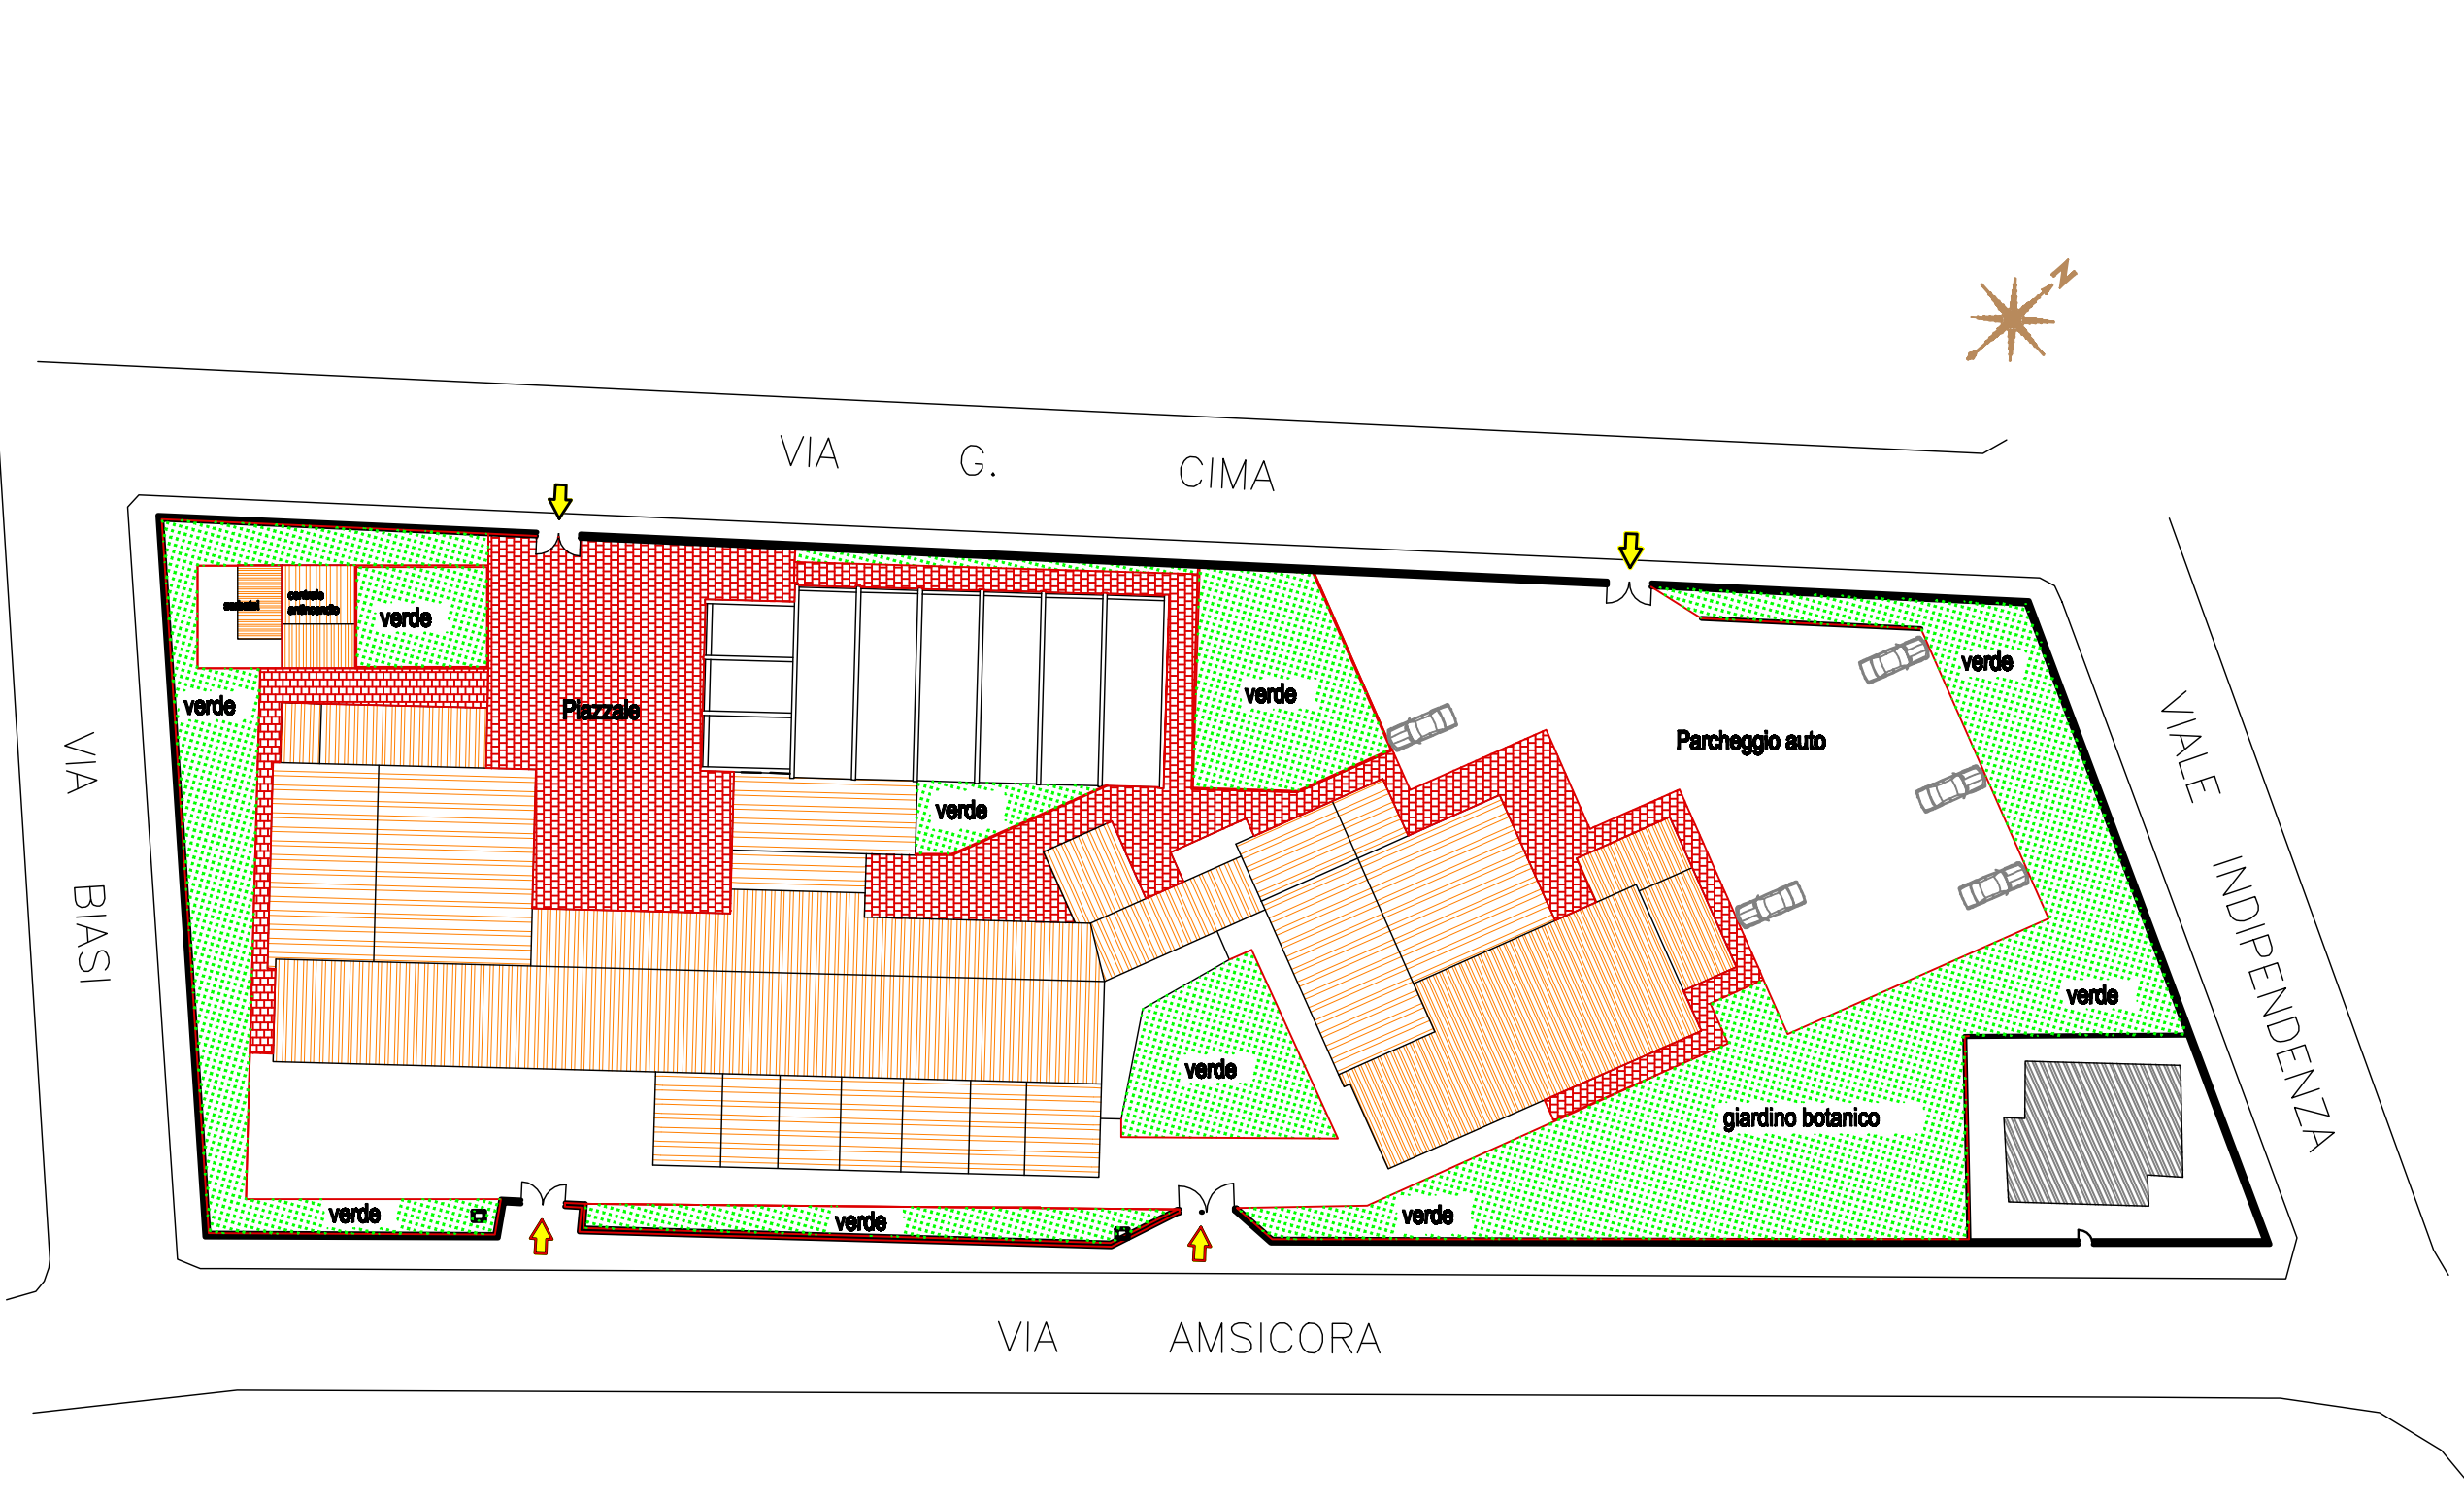

COMUNE DI ORISTANO
SETTORE LAVORI PUBBLICI E MANUTENZIONI
EDILIZIA SCOLASTICA E SPORTIVA

Progetto: INTERVENTI NELLA SCUOLA PRIMARIA "SACRO CUORE" DI VIA AMSICORA:
- PIANO STRAORDINARIO DI EDILIZIA SCOLASTICA ISCOL@® - INTERVENTI URGENTI DI RICOSTRUZIONE DELLA COPERTURA - CUP: H19J20002560007
- RIMOZIONE E BONIFICA AMIANTO DELLA COPERTURA - CUP: H11D21000080001

Elaborato: PROGETTO DI FATTIBILITA' TECNICA ED ECONOMICA

Allegato: 2 Planimetrie generali di inquadramento

Data: Ottobre 2022

Il Dirigente del Settore LL.PP.: Dott. Ing. Alberto SODDU
Il R.U.P.: Dott. Ing. Stefano LOCHI
Il progettista: Dott. Ing. Stefano LOCHI