


Particolare costruttivo: dissuasori scala 1:20

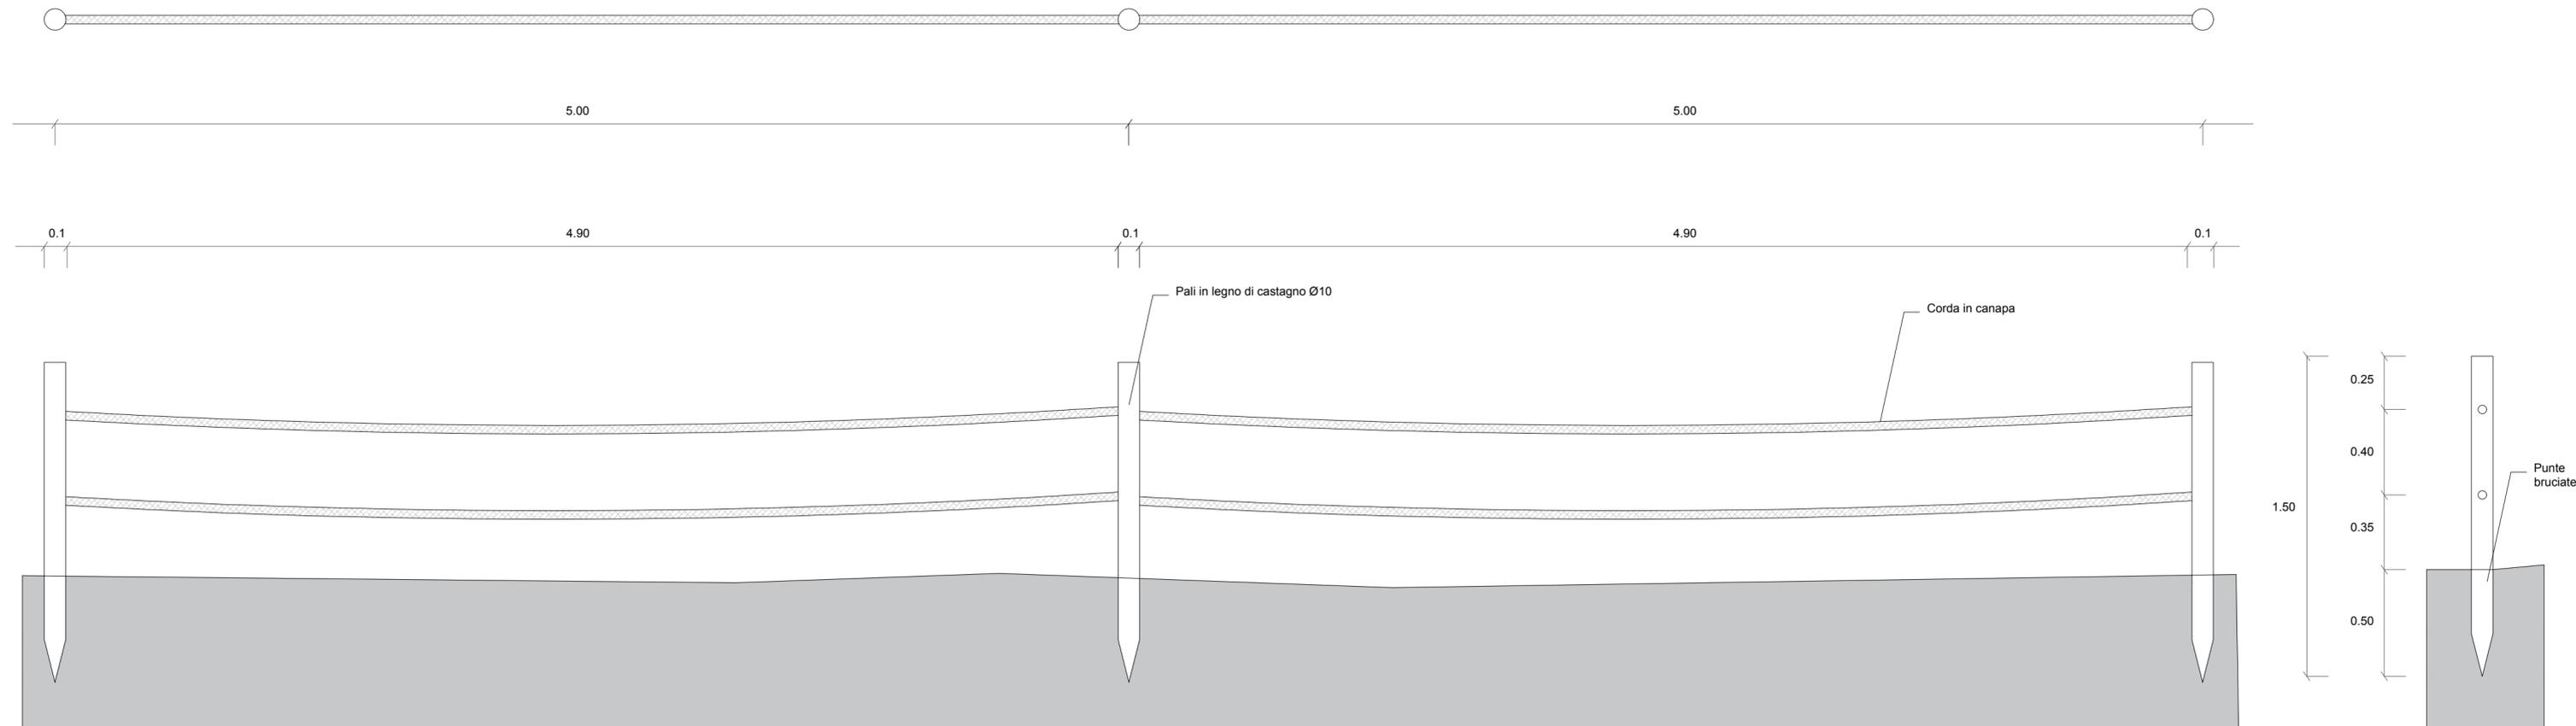

0.00m 0.50m 1.00m 2.00m



Comune di Santa Giusta (capofila)
Provincia di Oristano



Comune di Oristano

P.O. FESR 2014-2020

Azione 6.5.1
Azioni previste nei Prioritized Action Framework (PAF) e nei
Piani di Gestione della Rete Natura 2000

PROGETTO ESECUTIVO

Interventi tipo "b": dissuasori

SIC ITB030037 "Stagno di Santa Giusta"

Responsabile Istruttore Direttivo Tecnico Comune di Santa Giusta
Arch. Emanuela Figus

Assistenza tecnica



Corso Vittorio Emanuele II, 404 - 09123 Cagliari
info@retegaia.it

Coordinamento operativo
Andrea Vallebona

Supporto scientifico alla progettazione
Dott. Agr. Sebastiano Mastinu

Progetto:
Ing. Cristian Cannaos
Ing. Giuseppe Onni

Collaboratrice:
Pianificatore Territoriale Vittoria Cugusi

Tavola n. 5.b

scala 1:100 - 1:20