



Particolare costruttivo: staccionata chiusura stradelli tipologia "a.1" scala 1:20

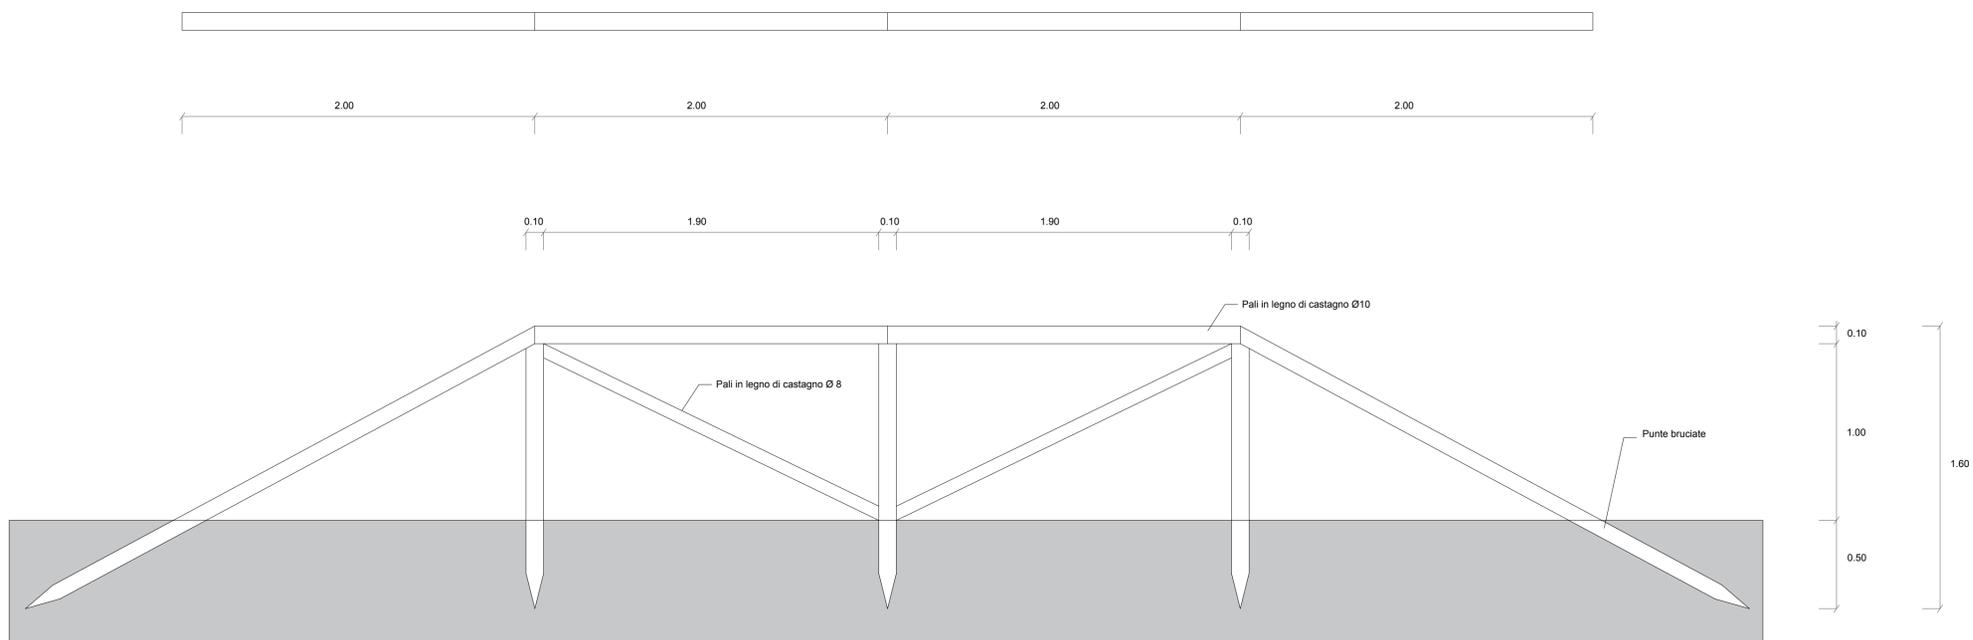

Particolare costruttivo: staccionata tipologia "a.2" 1:20

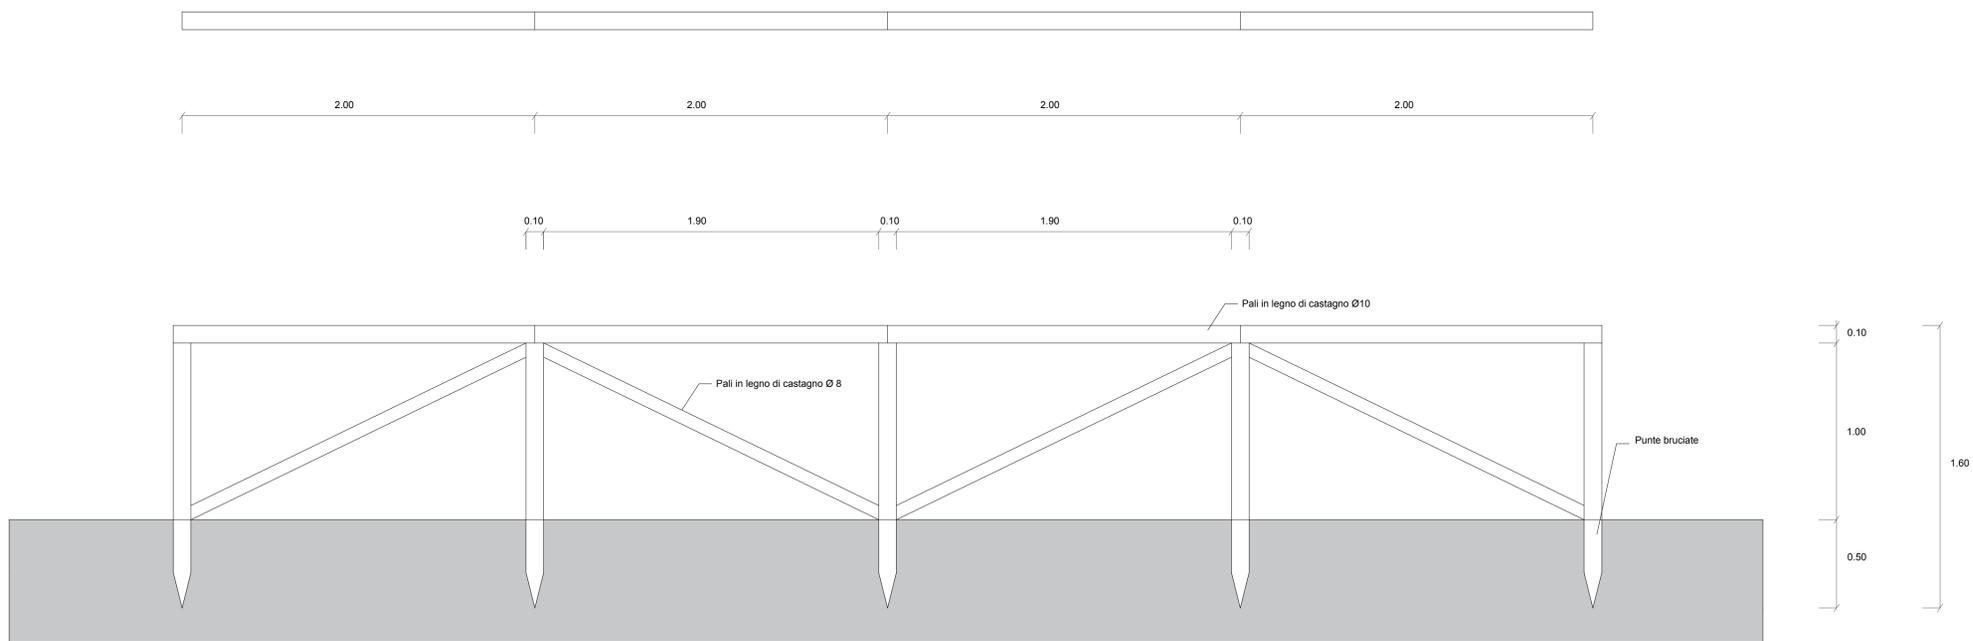

**Comune di Santa Giusta (capofila)** **Comune di Oristano**  
Provincia di Oristano

P.O. FESR 2014-2020

**Azione 6.5.1**  
**Azioni previste nei Prioritized Action Framework (PAF) e nei**  
**Piani di Gestione della Rete Natura 2000**

**PROGETTO ESECUTIVO**

**Interventi di tipo "a": staccionate e chiusure stradelli**

**SIC ITB030037 "Stagno di Santa Giusta"**

Responsabile Istruttore Direttivo Tecnico Comune di Santa Giusta  
**Arch. Emanuela Figus**

Assistenza tecnica

 **RETE GAIA Srl**

Corso Vittorio Emanuele II, 404 - 09123 Cagliari  
info@retegaia.it

Coordinamento operativo  
**Andrea Vallebona**

Supporto scientifico alla progettazione  
**Dott. Agr. Sebastiano Mastinu**

Progetto:  
**Ing. Cristian Cannaos**  
**Ing. Giuseppe Onni**

Collaboratrice:  
**Pianificatore Territoriale Vittoria Cugusi**