


SCHEMA

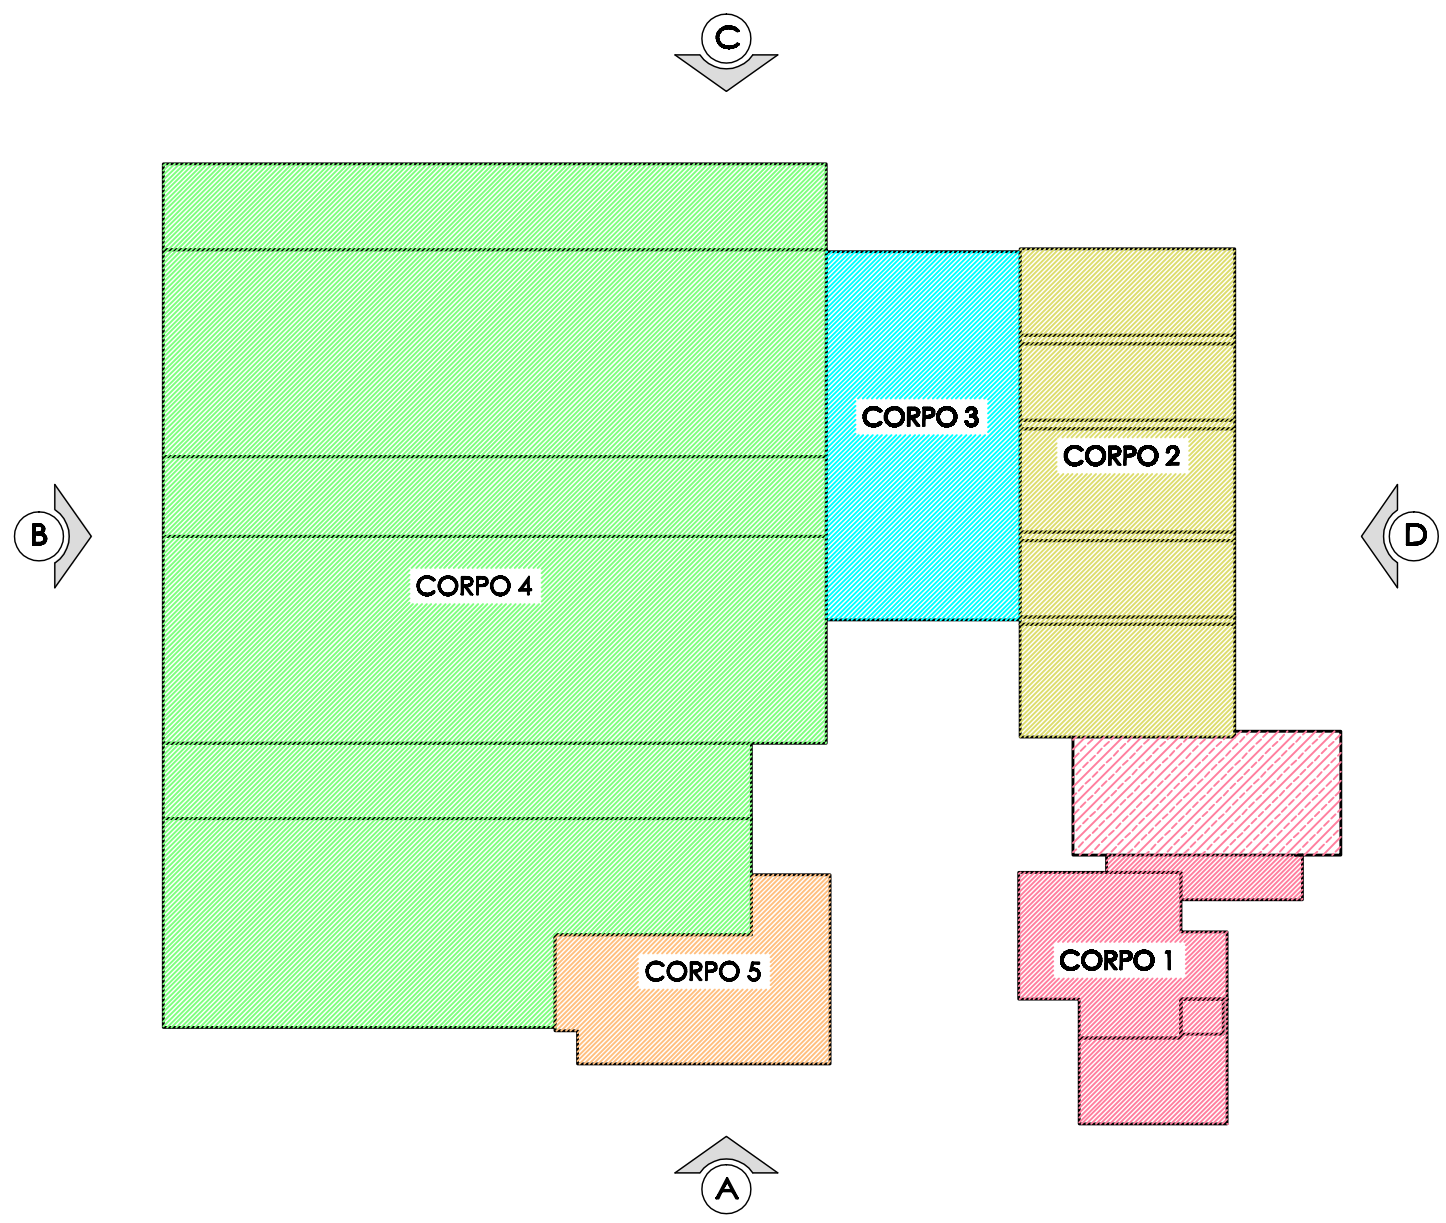

LEGENDA


- LASTRE DI CEMENTO-AMIANTO DI COPERTURA - DA RIMUOVERE
- LASTRE DI CEMENTO-AMIANTO DI COPERTURA E RELATIVA STRUTTURA DI SOSTEGNO - DA RIMUOVERE
- COPERTURA NON OGGETTO DI INTERVENTO




PROSPETTO NORD-EST (A) - Scala 1:100




PROSPETTO SUD-EST (B) - Scala 1:100

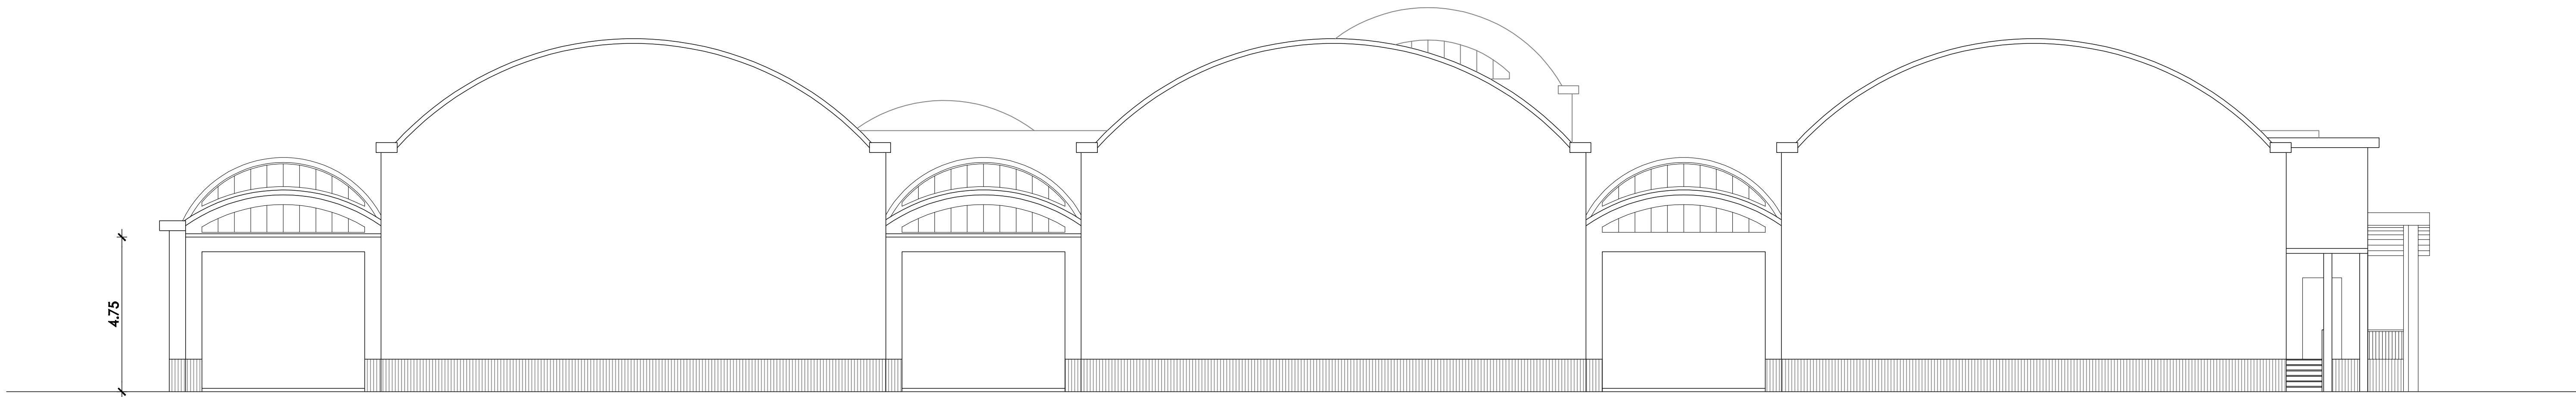

PROSPETTO SUD-OVEST (C) - Scala 1:100

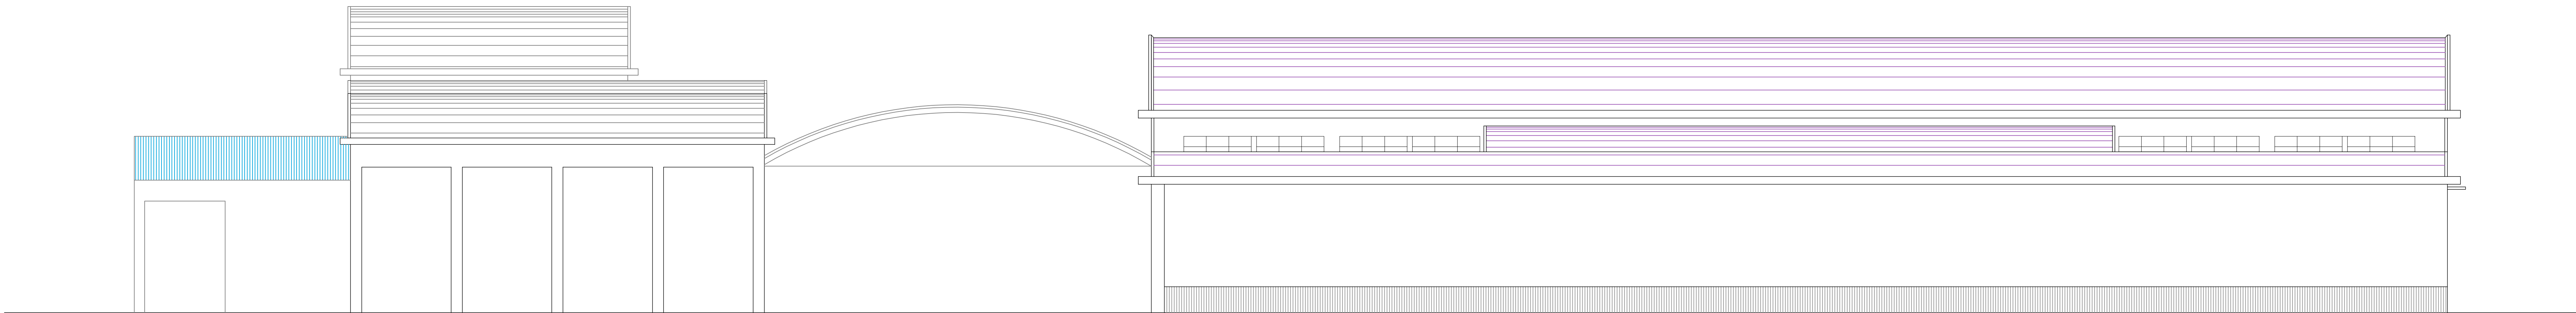

PROSPETTO NORD-OVEST (D) - Scala 1:100

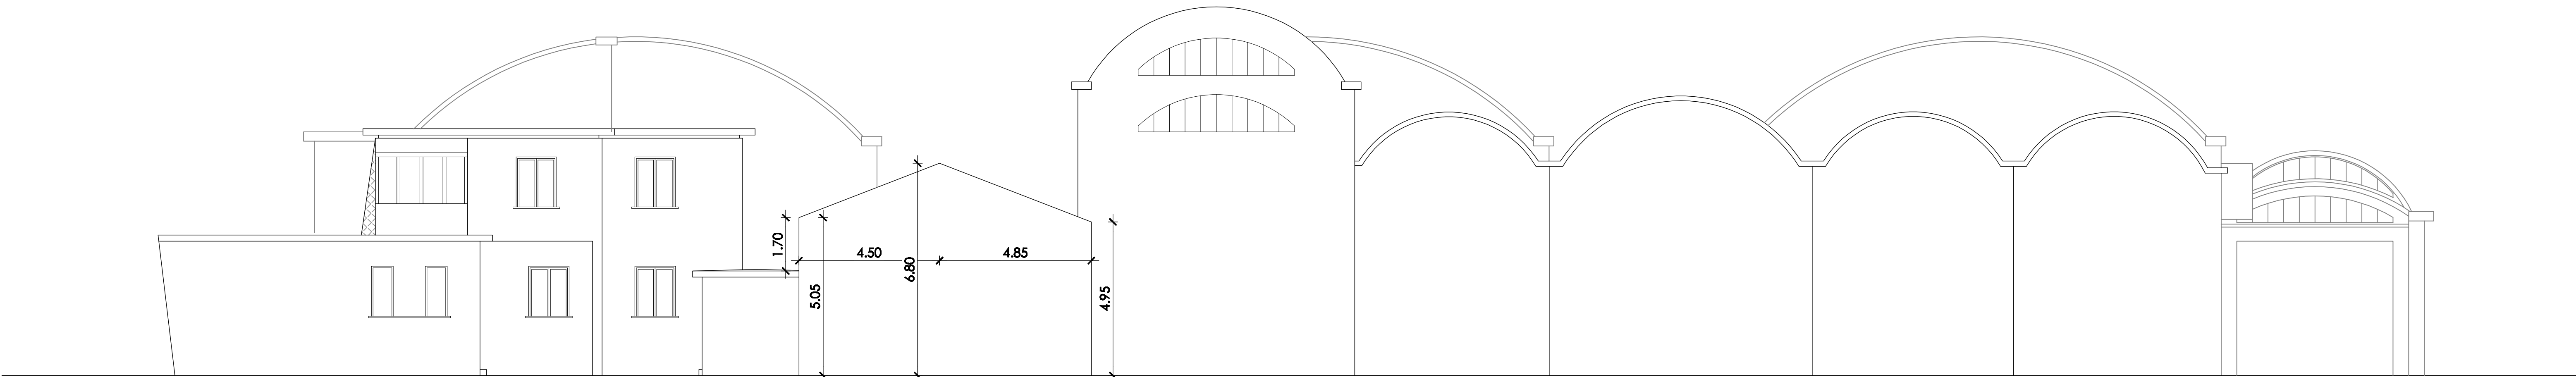



COMUNE DI ORISTANO
SETTORE LAVORI PUBBLICI E MANUTENZIONI
OPERE PUBBLICHE E INFRASTRUTTURE

Progetto: RECUPERO E RICONVERSIONE FUNZIONALE DELL'EX COMPLESSO ENTE RISI - C.U.P.: H19J1700000001

RIQUALIFICAZIONE DELLA COPERTURA CON RIMOZIONE DELLE PARTI IN CEMENTO-AMIANTO - C.U.P.: H16J18000030006

Elaborato: PROGETTO DEFINITIVO-ESECUTIVO

Allegato: 9 Prospetti

Data: Agosto 2022

Il Dirigente: Dott. Ing. Giuseppe PINNA	Il R.U.P.: Dott. Agr. Stefano CADONI	Il Progettista: Dott. Ing. Stefano LOCHI
--	---	---