



# COMUNE DI ORISTANO

## SETTORE LAVORI PUBBLICI E MANUTENZIONI

Progetto: **AMPLIAMENTO E REALIZZAZIONE DI MANUFATTI  
CIMITERIALI NEL CIMITERO DI SILI'**

**PROGETTO DI FATTIBILITA' TECNICO-ECONOMICA E  
PROGETTO DEFINITIVO-ESECUTIVO  
- Lavori di completamento -**

Elaborato: **1** **Planimetria**

Data: **Novembre 2022**

Scale: **1:500**

Il Dirigente dei LL.PP.:  
dott. ing. Alberto Soddu


Il Responsabile del procedimento  
geom. Antonio Vacca

Il progettista:  
geom. Massimo Piria

# CIMITERO DI SILI'

## LEGENDA

-  manufatti realizzati con il progetto principale (51 loculi)
-  manufatti previsti nel progetto di completamento (9 loculi)
-  nuova muratura di recinzione
-  apertura varco di collegamento all'ampliamento in progetto

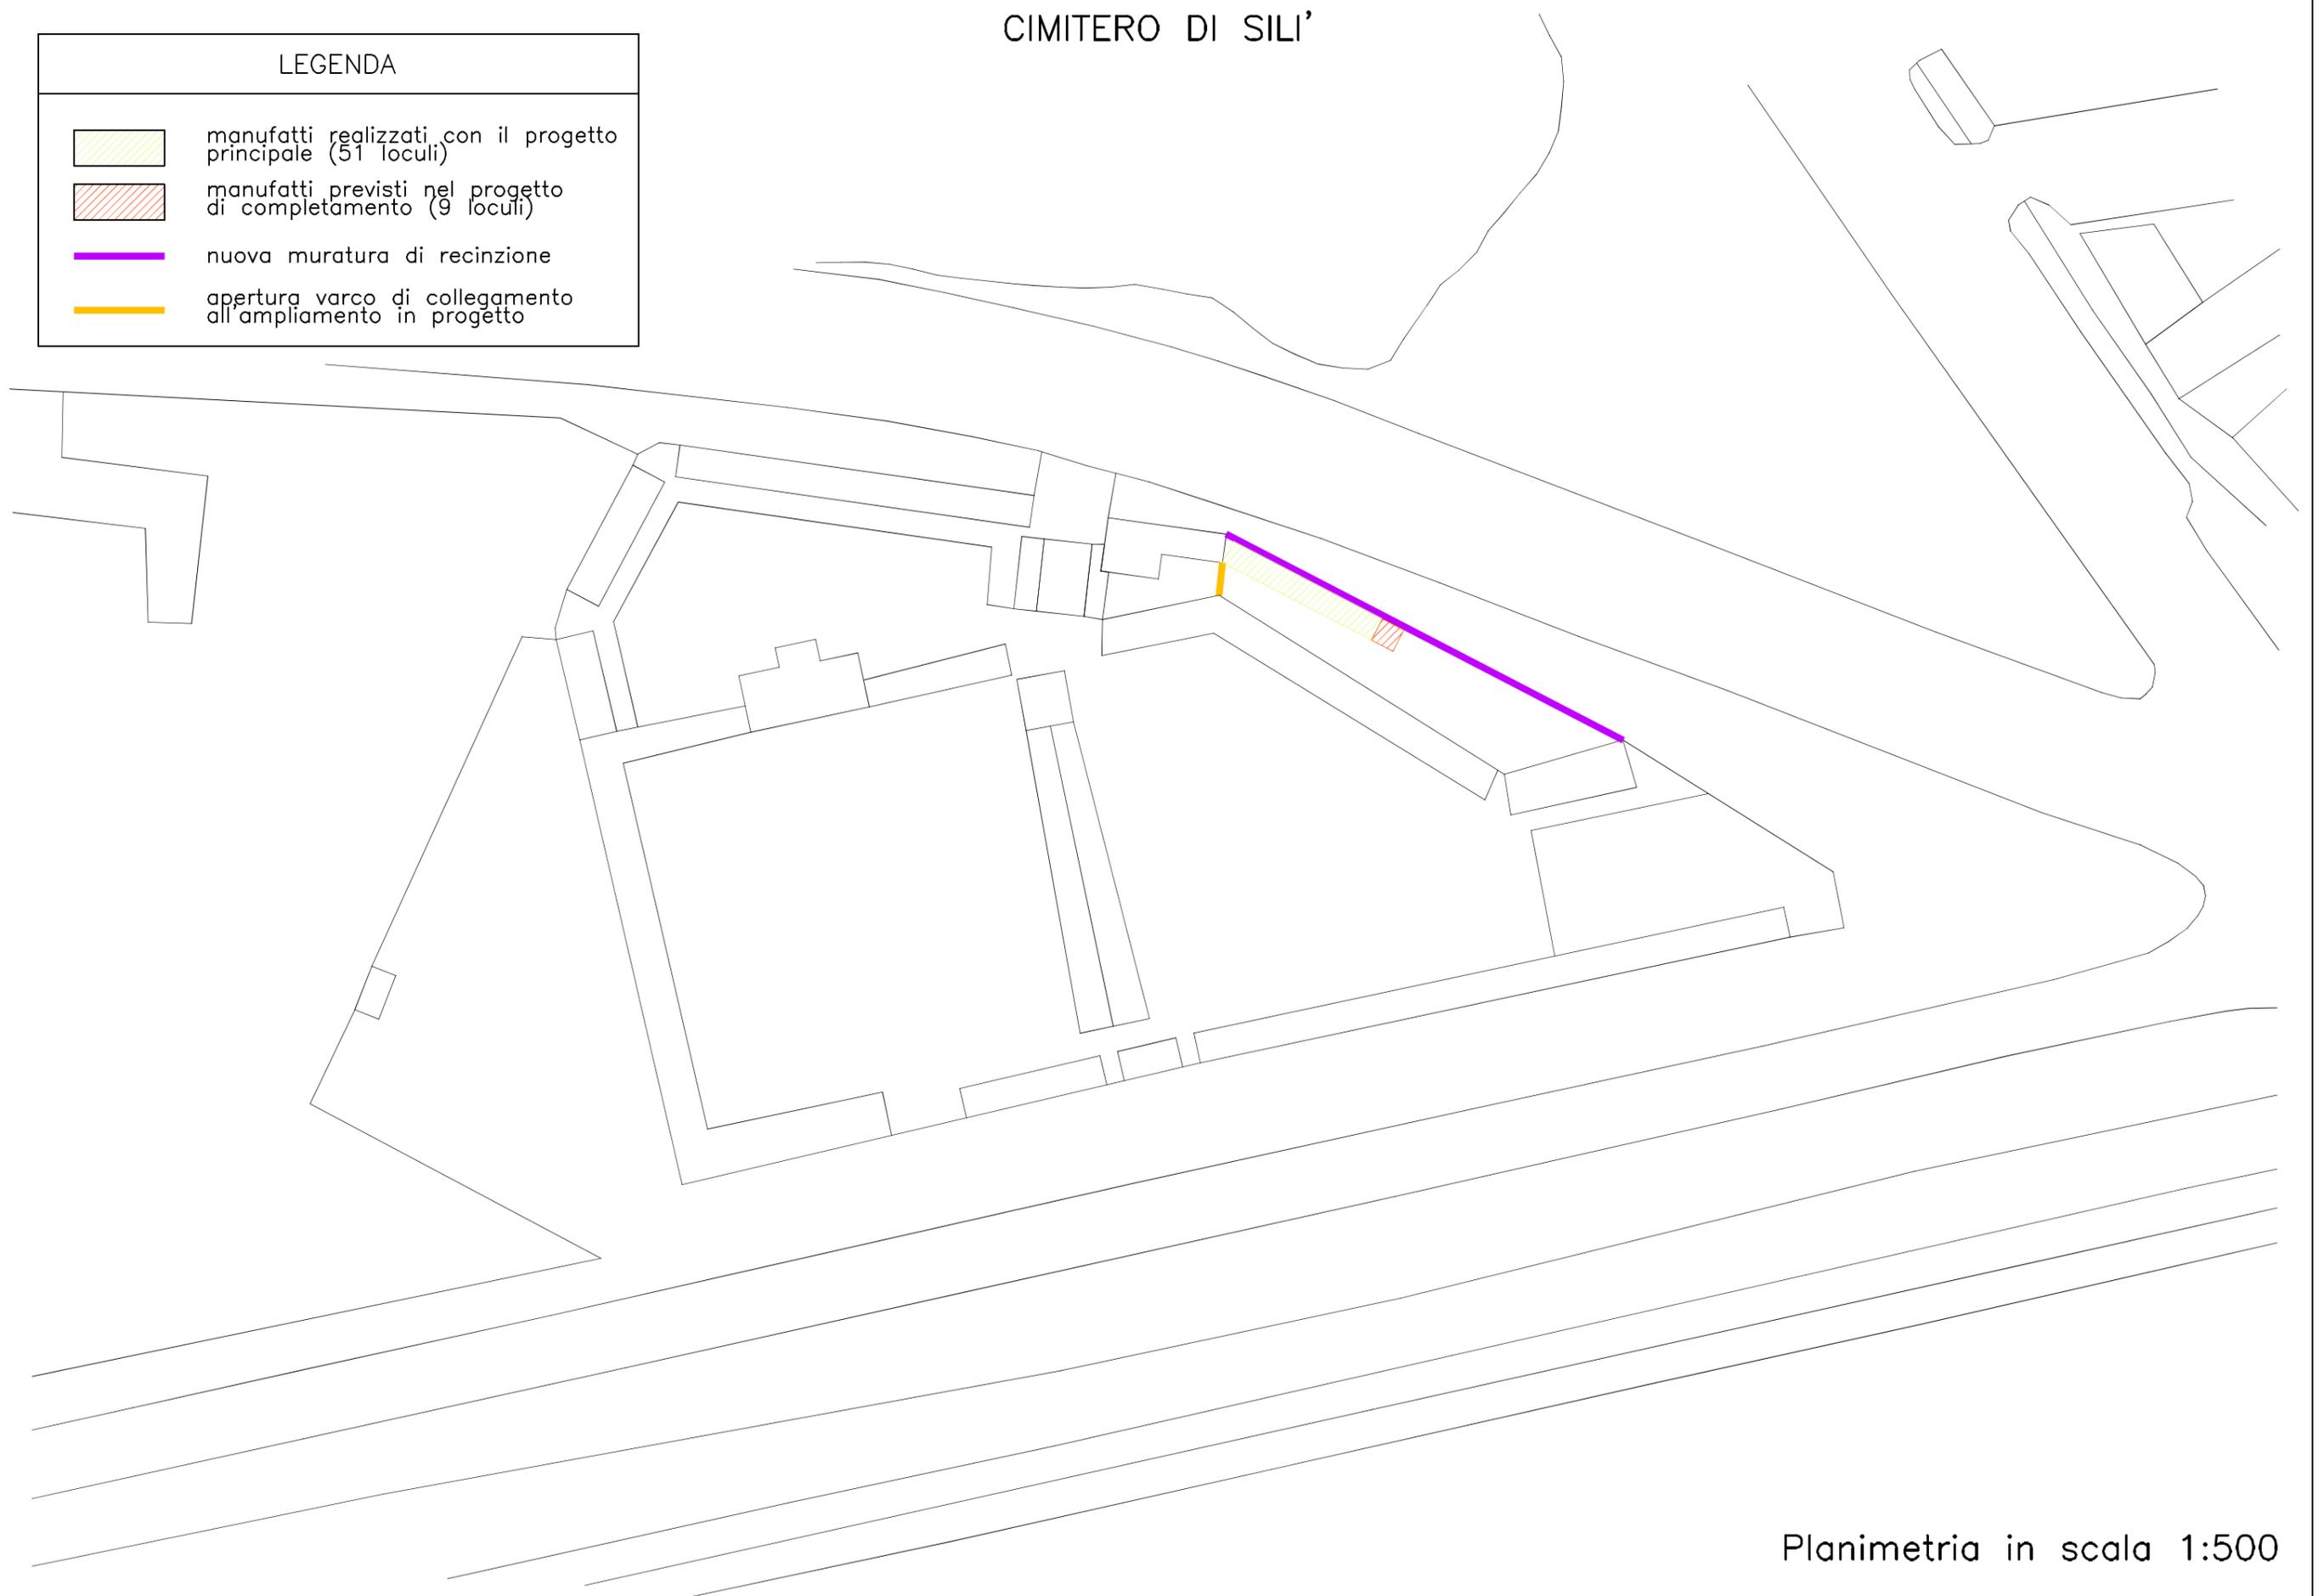

Planimetria in scala 1:500