


PROSPETTO
Lato via Amsicora

scala 1:100




PROSPETTO
Lato via Cima

scala 1:100

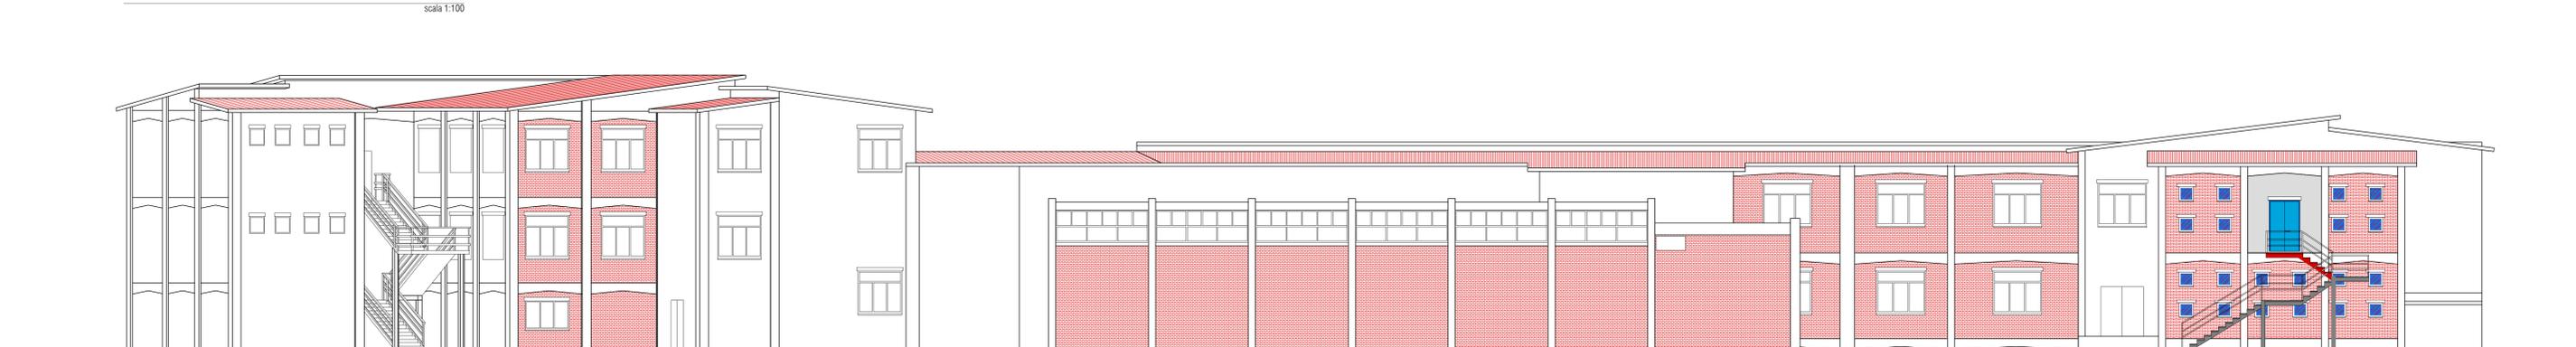


PLANIMETRIA

scala 1:500

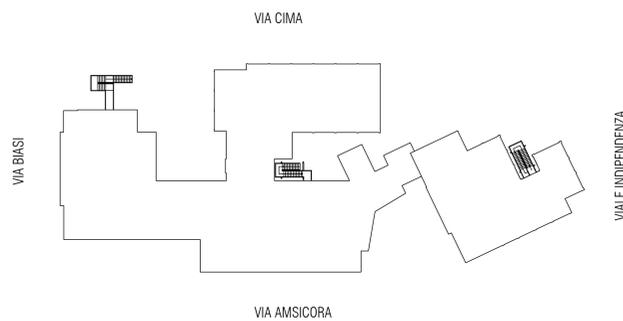


PROSPETTO
Lato via Biasi

scala 1:100

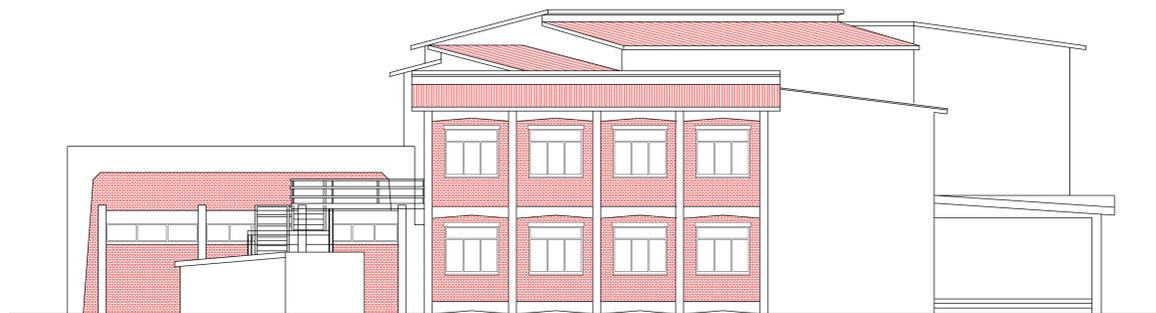

PROSPETTO
Lato viale Indipendenza

scala 1:100

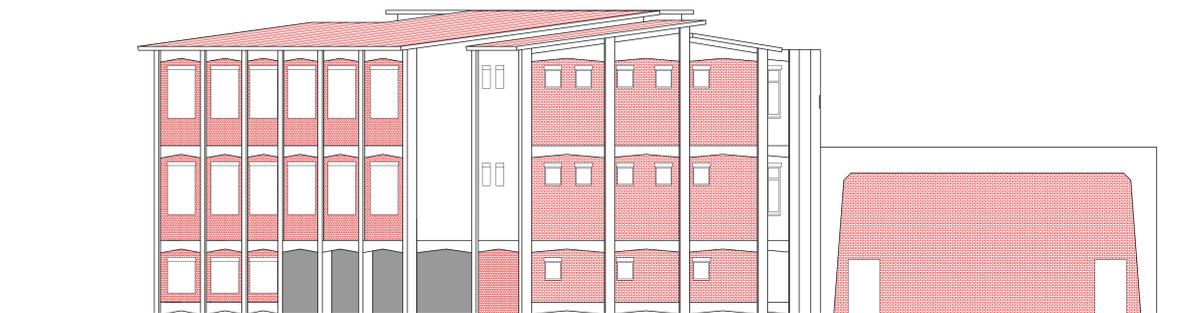

COMUNE DI ORISTANO
PROVINCIA DI ORISTANO



AREA TECNICA - SETTORE LAVORI PUBBLICI

Titolo:
"Interventi nella scuola primaria "Sacro
Cuore" di via Amsicora: - Piano straordinario
di edilizia scolastica isola" - Interventi
urgenti di ricostruzione della copertura - cup:
H19J20002560007. - Rimozione e bonifica
amianto della copertura - cup:
H11D21000080001

PROSPETTI
STATO DI FATTO

SCALA:
1:100
1:500

TAVOLA
A9

RESPONSABILE DEL PROCEDIMENTO
Ing. Stefano Lochi

SINDACO
Dott. Massimiliano Sanna

PROGETTISTA E DIRETTORE DEI LAVORI
Ing. Stefano Deiana

IMPRESA

ORDINE INGEGNERI
PROVINCIA ORISTANO
n. 391
Dr. Ing. Stefano Deiana

revisione	data	referimento revisione	disegnatore	controllo	approvazione
0	11/2022	EMISSIONE			SD

Ing. STEFANO DEIANA
Via Martiri del Congo n° 74a 09170 - Oristano - Sili (OR) Cell. +39 3475257771
Cod. Fisc. DNE5FN75A16G113W P. Iva 01062360951
PEC stefano.deiana3@ingpec.eu Email stefano.deiana@gmail.com

PROGETTO DEFINITIVO