



STRALCIO AEROFOTOGRAMMETRIA AEREA

1:1000

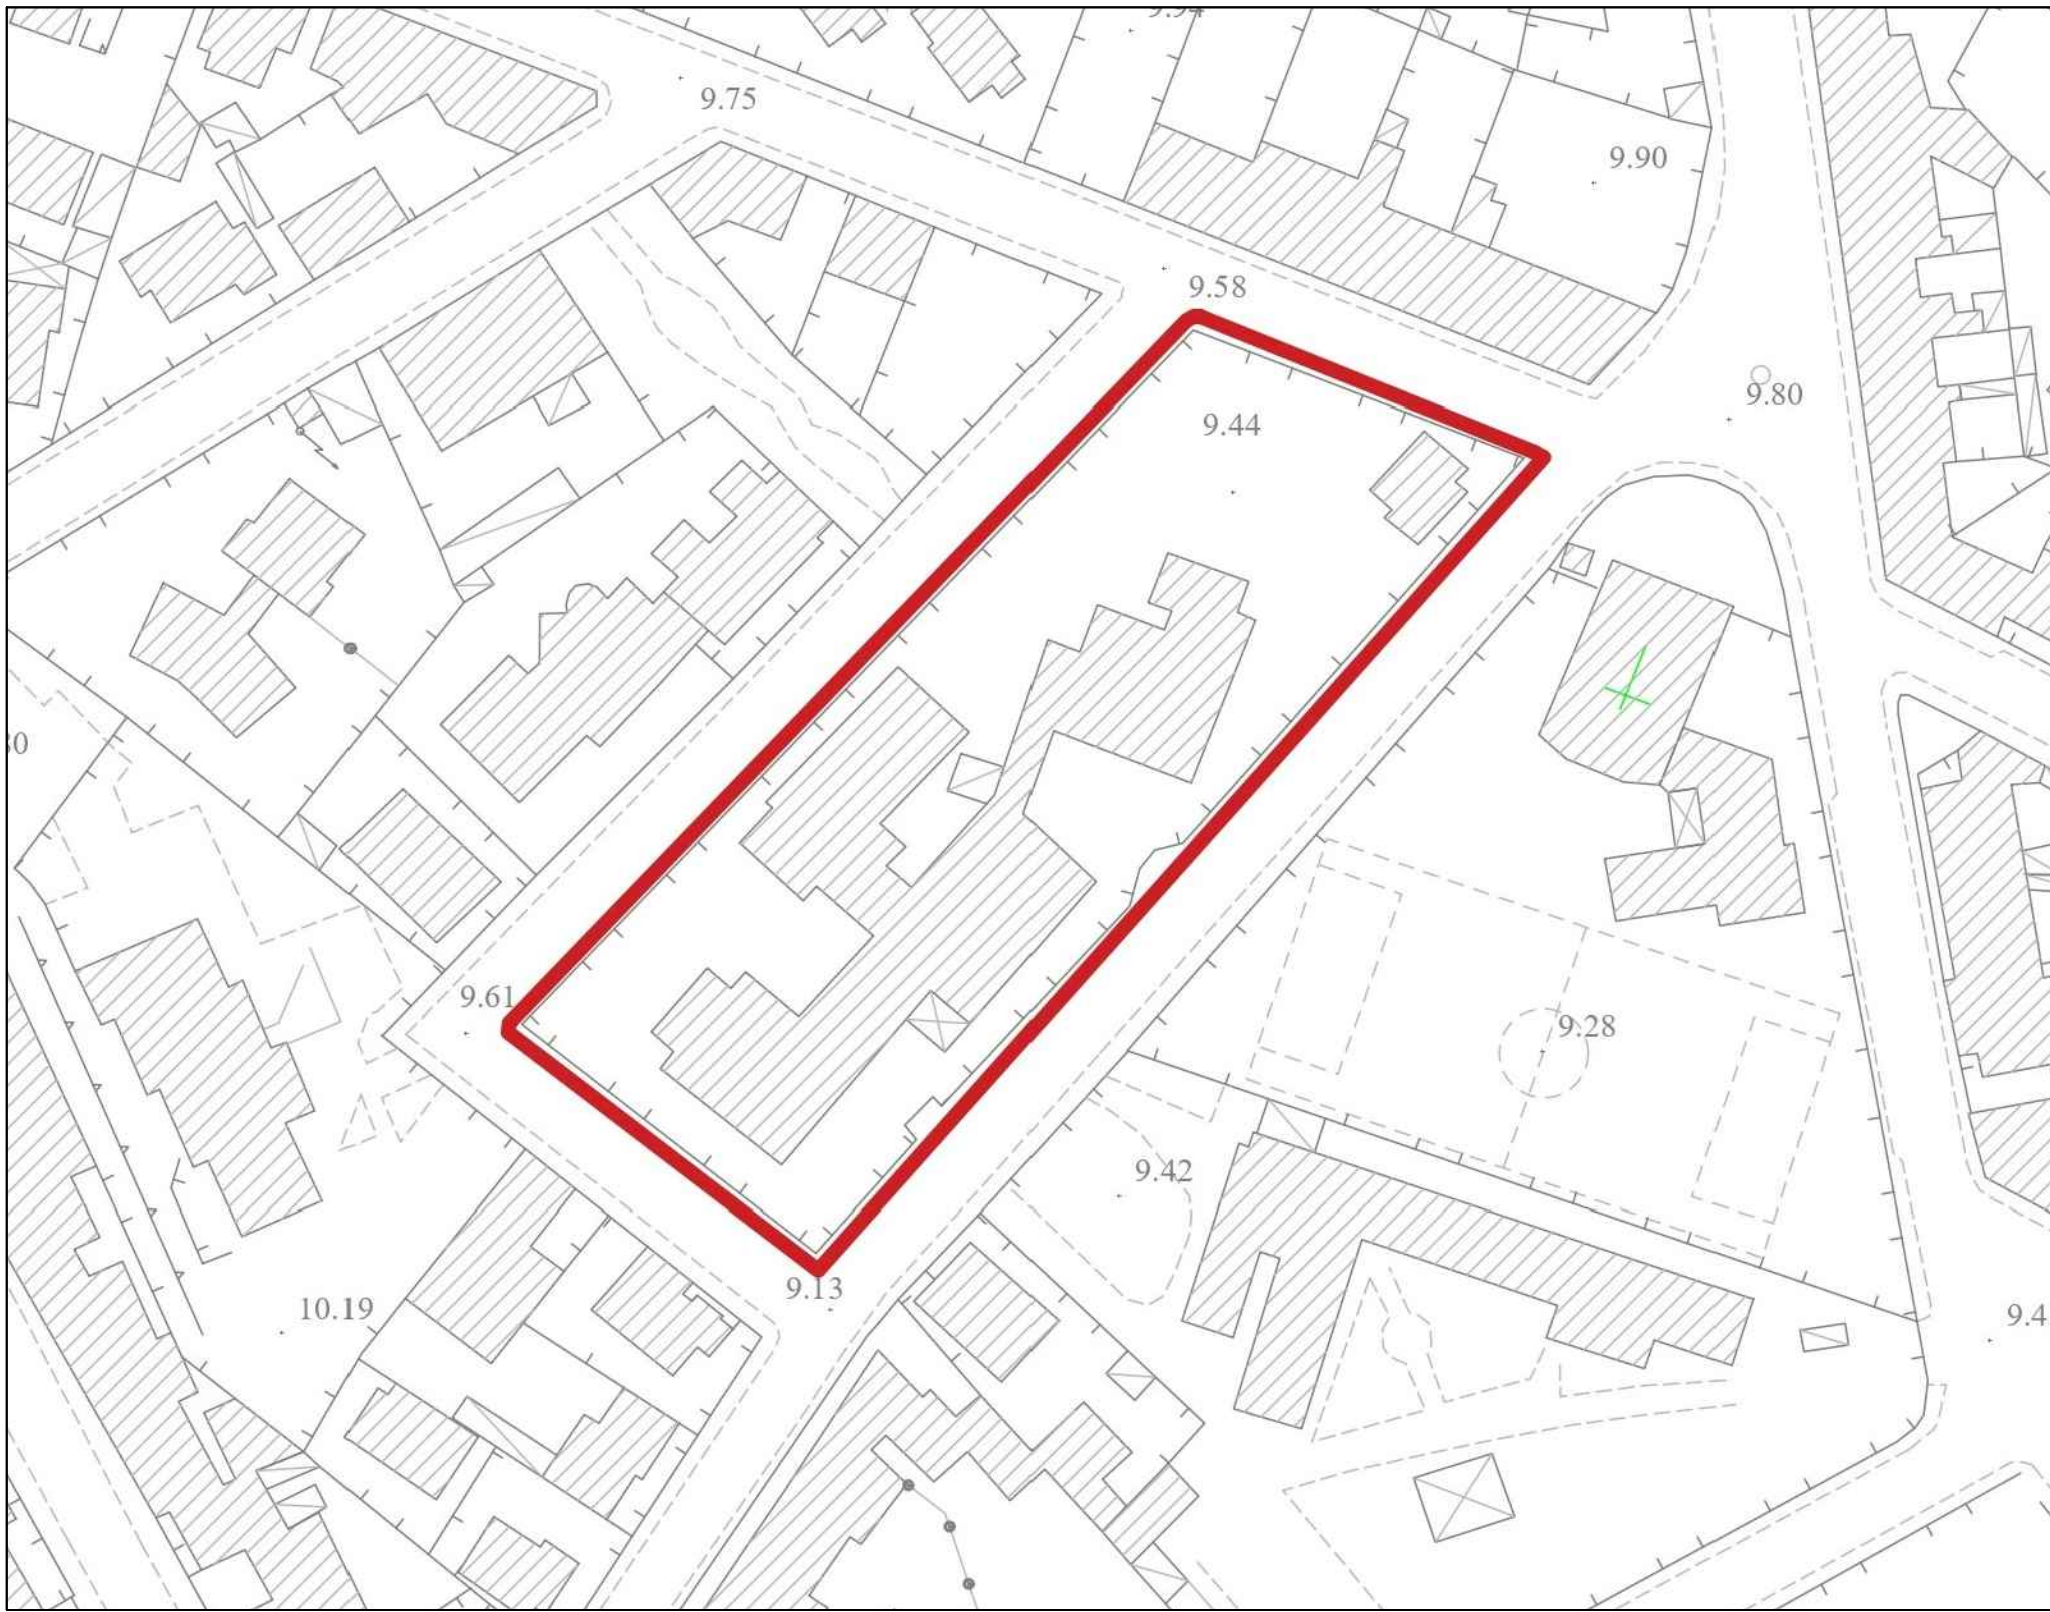

STRALCIO PIANO URBANISTICO COMUNALE P.U.C.
Zona S1 - Aree per l'istruzione

1:1000

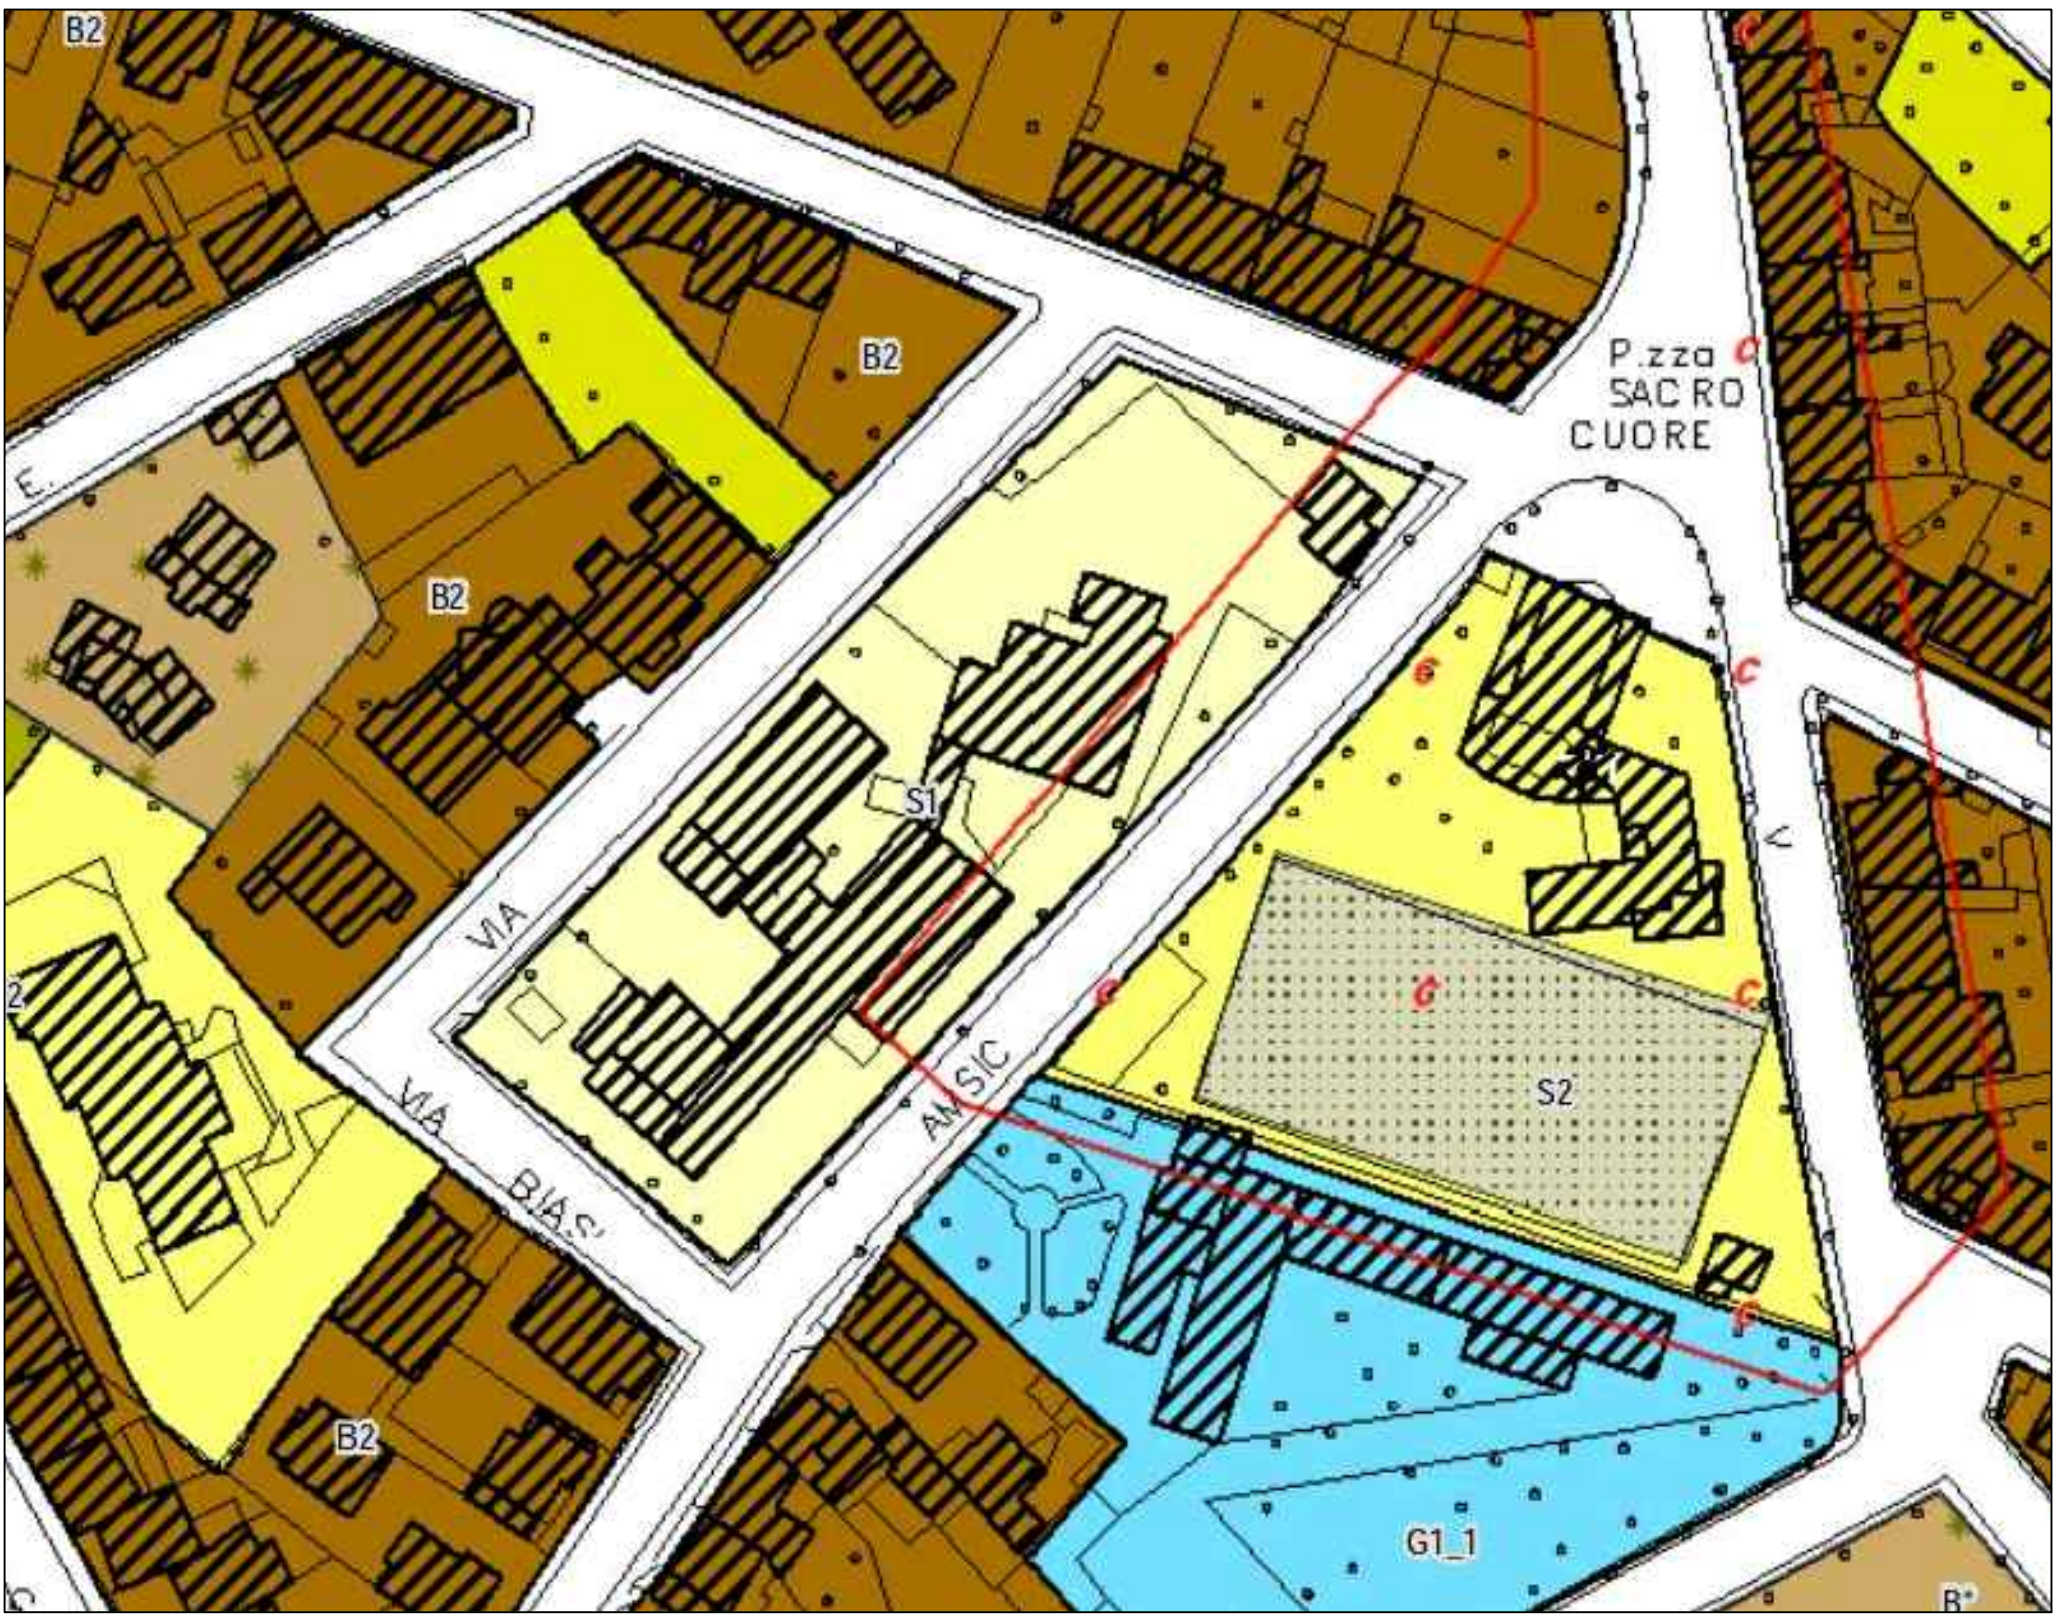

STRALCIO PLANIMETRIA CATASTALE
Estratto di mappa F. 22 Part. 1536

1:1000



COMUNE DI ORISTANO
PROVINCIA DI ORISTANO



AREA TECNICA - SETTORE LAVORI PUBBLICI

Titolo:
"Interventi nella scuola primaria "Sacro Cuore" di via Amsicora: - Piano straordinario di edilizia scolastica iscola" - Interventi urgenti di ricostruzione della copertura - cup: H19J20002560007. - Rimozione e bonifica amianto della copertura - cup: H11D21000080001

INQUADRAMENTO TERRITORIALE
Stralcio catastale - Stralcio P.U.C. - Stralcio Aerofotogrammetrico - Immagine satellitare Planimetria del Lotto

SCALA:
varie


TAVOLA
A1

RESPONSABILE DEL PROCEDIMENTO
Ing. Stefano Lochi

SINDACO
Dott. Massimiliano Sanna

PROGETTISTA E DIRETTORE DEI LAVORI
Ing. Stefano Deiana

IMPRESA

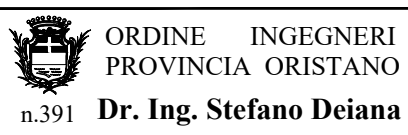

Dr. Ing. Stefano Deiana


revisione	data	riferimento revisione	disegnatore	controllo	approvazione
0	11/2022	EMISSIONE			SD

Ing. STEFANO DEIANA

Via Martiri del Congo n° 74a 09170 - Oristano - Sili (OR) Cell. +39 3475257771
Cod. Fisc. DNESFN75A16G113W P. Iva 01062360951
PEC stefano.deiana3@ingpec.eu Email stefano.deiana@gmail.com

STRALCIO VISTA AEREA
Immagine tratta da Google Earth Pro

1:500

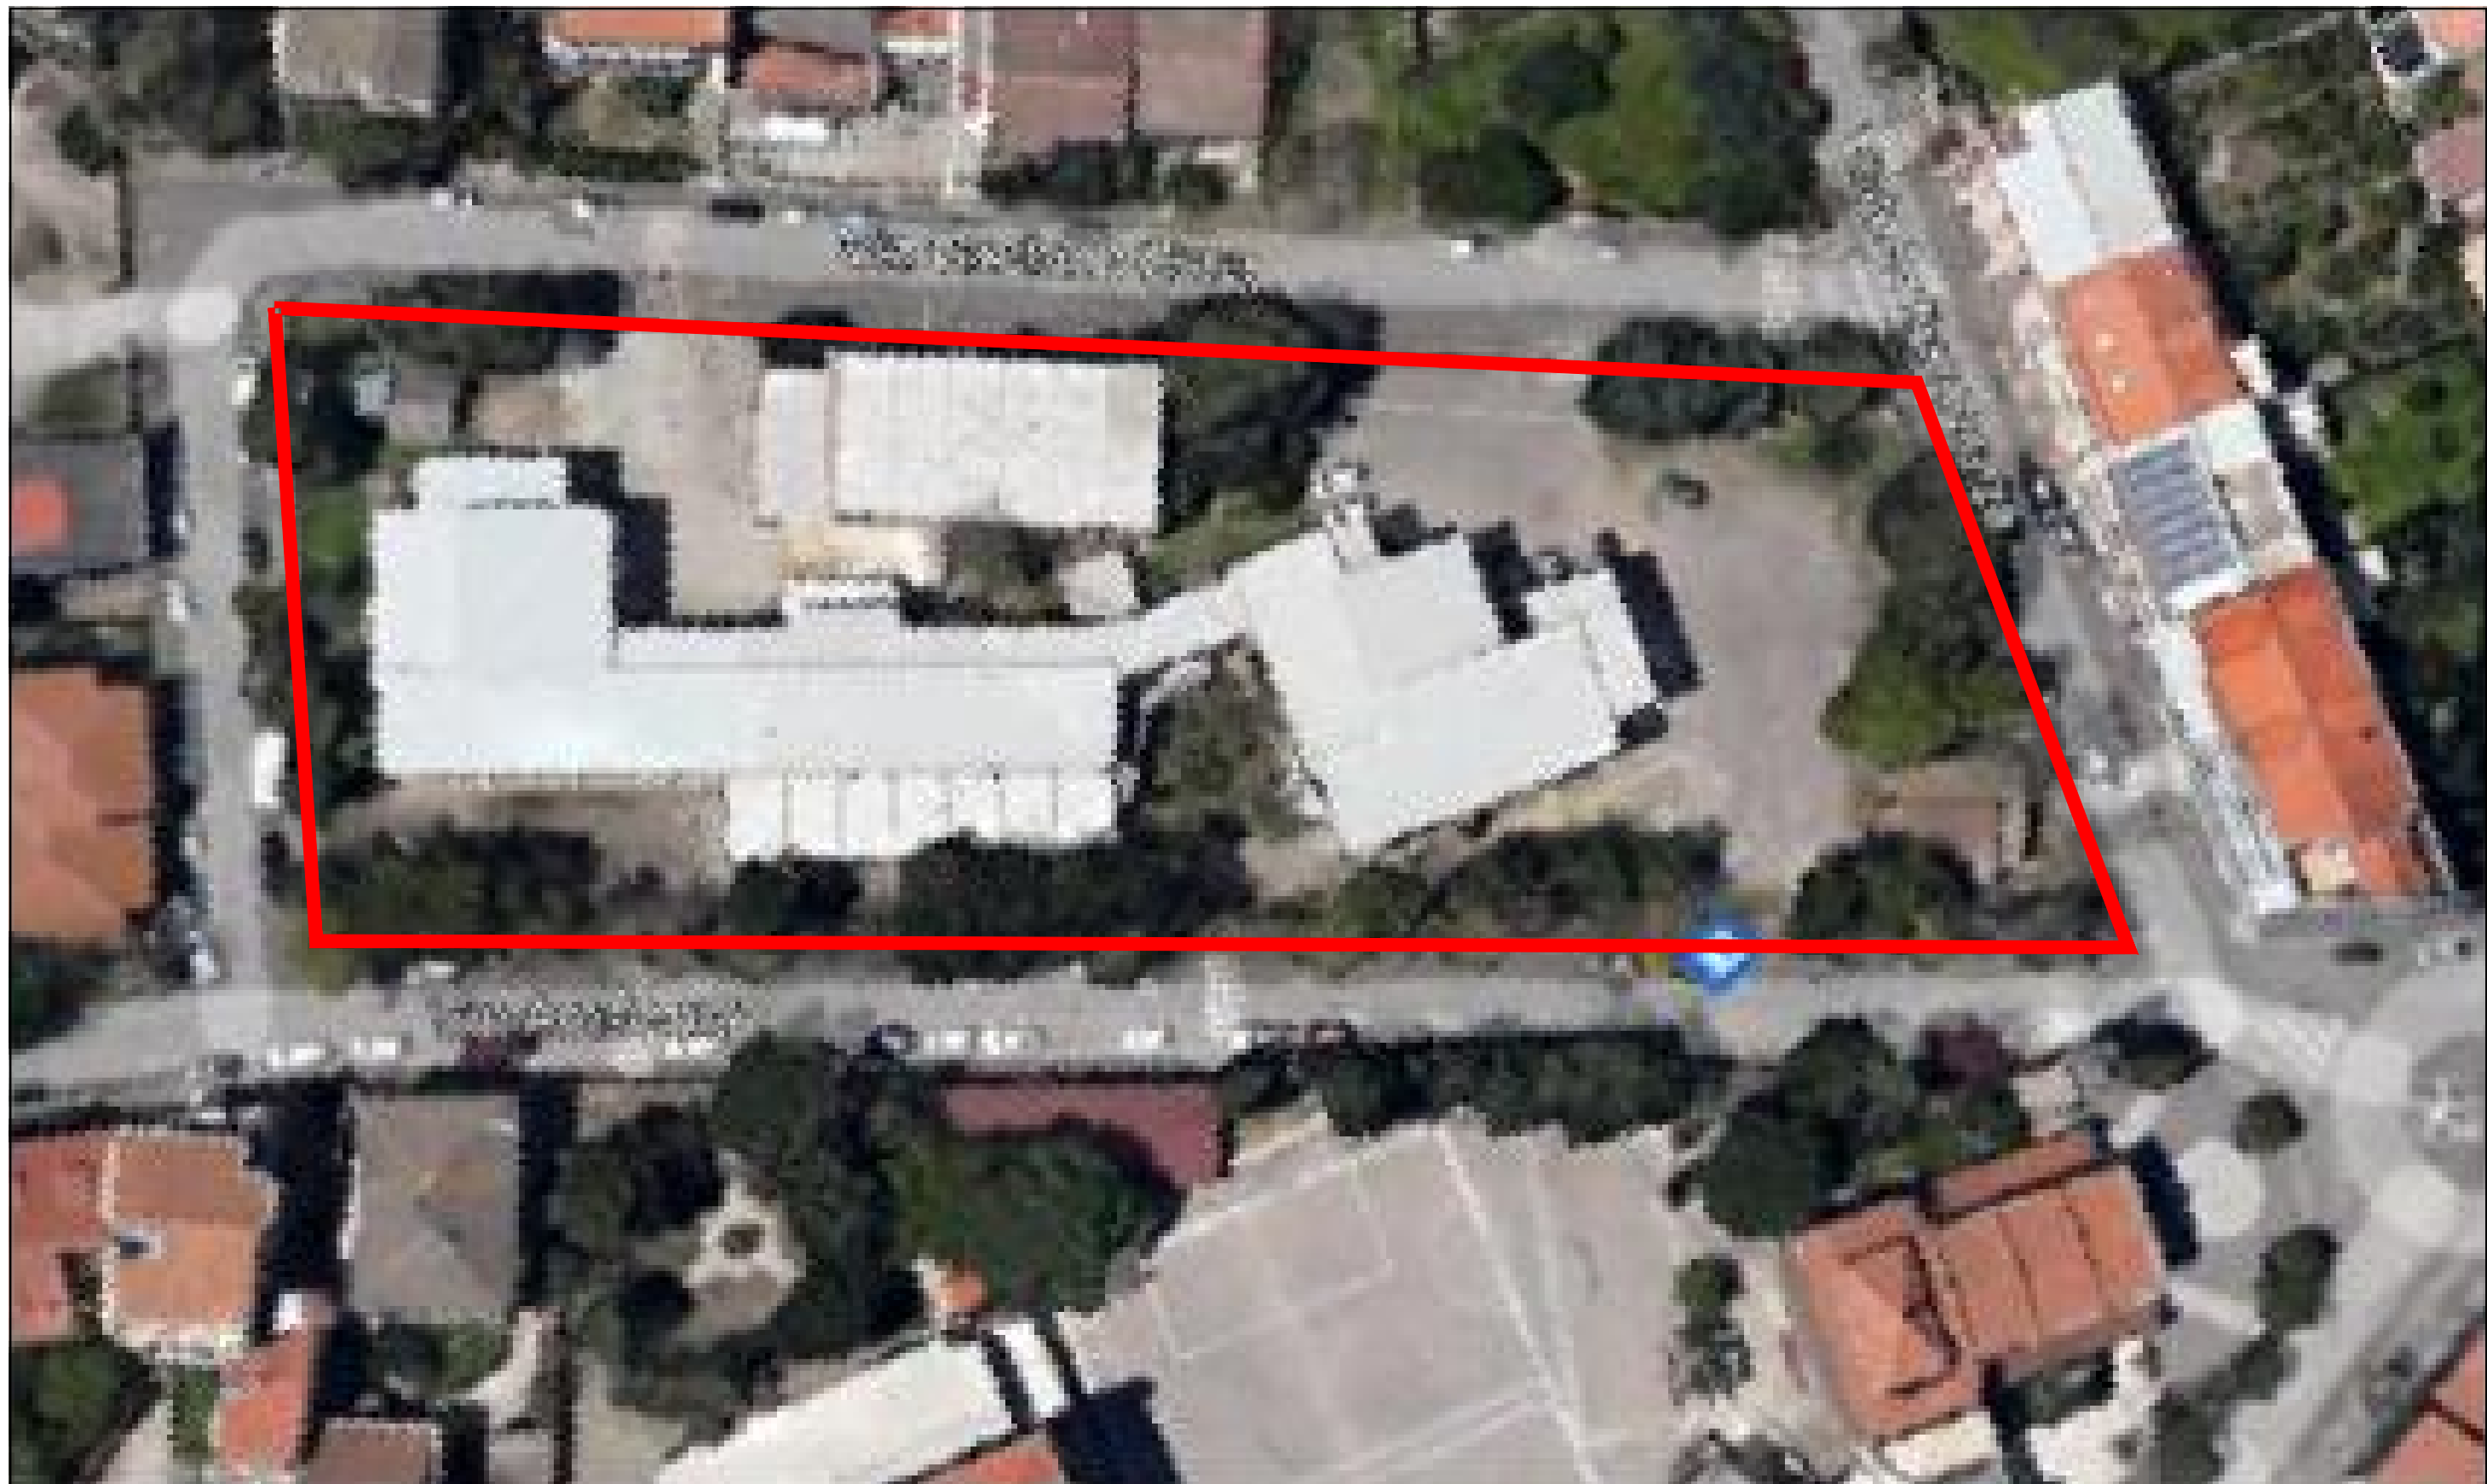

PLANIMETRIA GENERALE DEL COMPLESSO SCOLASTICO

1:500

