PLANIMETRIA

scala 1:500

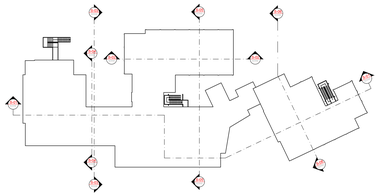

SEZIONE S01

scala 1:100

SEZIONE S02

scala 1:100

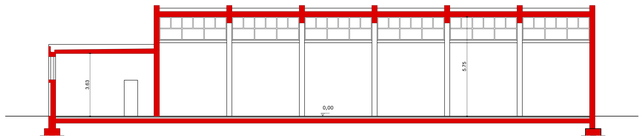

SEZIONE S03

scala 1:100

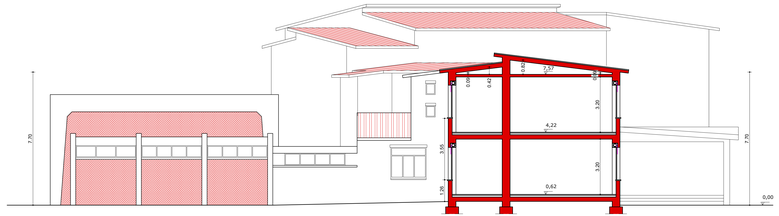

SEZIONE S04

scala 1:100

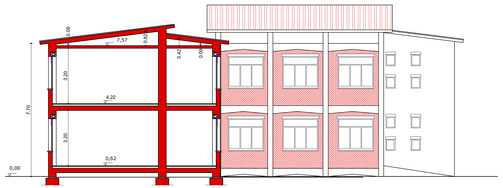

SEZIONE S05

scala 1:100

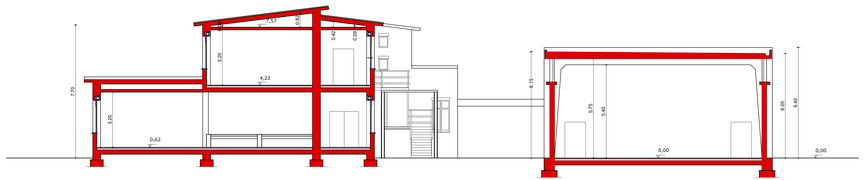

SEZIONE S06

scala 1:100

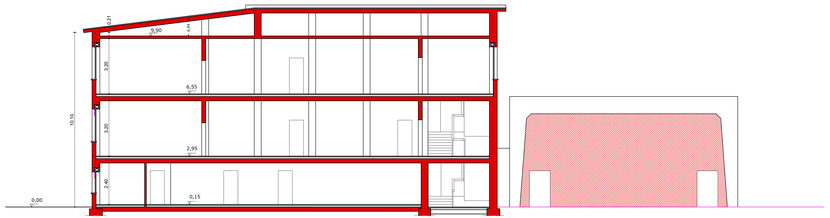

COMUNE DI ORISTANO

PROVINCIA DI ORISTANO

AREA TECNICA - SETTORE LAVORI PUBBLICI

Titolo:

"Interventi nella scuola primaria "Sacro Cuore" di via Amsicora: - Piano straordinario di edilizia scolastica iscola" - Interventi urgenti di ricostruzione della copertura - cup: H19J20002560007. - Rimozione e bonifica amianto della copertura - cup: H11D21000080001

SEZIONI
STATO DI FATTO

SCALA:
1:100
1:500

TAVOLA
A8

PROGETTO DEFINITIVO

RESPONSABILE DEL PROCEDIMENTO
Ing. Stefano Lochi

SINDACO
Dott. Massimiliano Sanna

Firmato digitalmente da
LOCHI STEFANO
Firmato il 18/11/2022 13:08
Valido dal 21/05/2020 al 21/05/2023
ArubaPEC S.p.A. NG CA 3

PROGETTISTA E DIRETTORE DEI LAVORI
Ing. Stefano Deiana
Firmato digitalmente da
stefano deiana
CN = DEIANA STEFANO
O = ORDINE INGEGNERI ORISTANO
C = IT
Data: 2022.11.17 09:08:00 +01'00'

IMPRESA

revisione	data	riferimento revisione	disegnatore	controllo	approvazione
0	11/2022	EMISSIONE			SD

Ing. STEFANO DEIANA

Via Martiri del Congo n° 74a 09170 - Oristano - Sili (OR)
Cod. Fisc. DNESFN75A16G113W
PEC stefano.deiana3@ingpec.eu

Cell. +39 3475257771
P. Iva 01062360951
Email stefano.deiana@gmail.com