


ORISTANO



SILI'

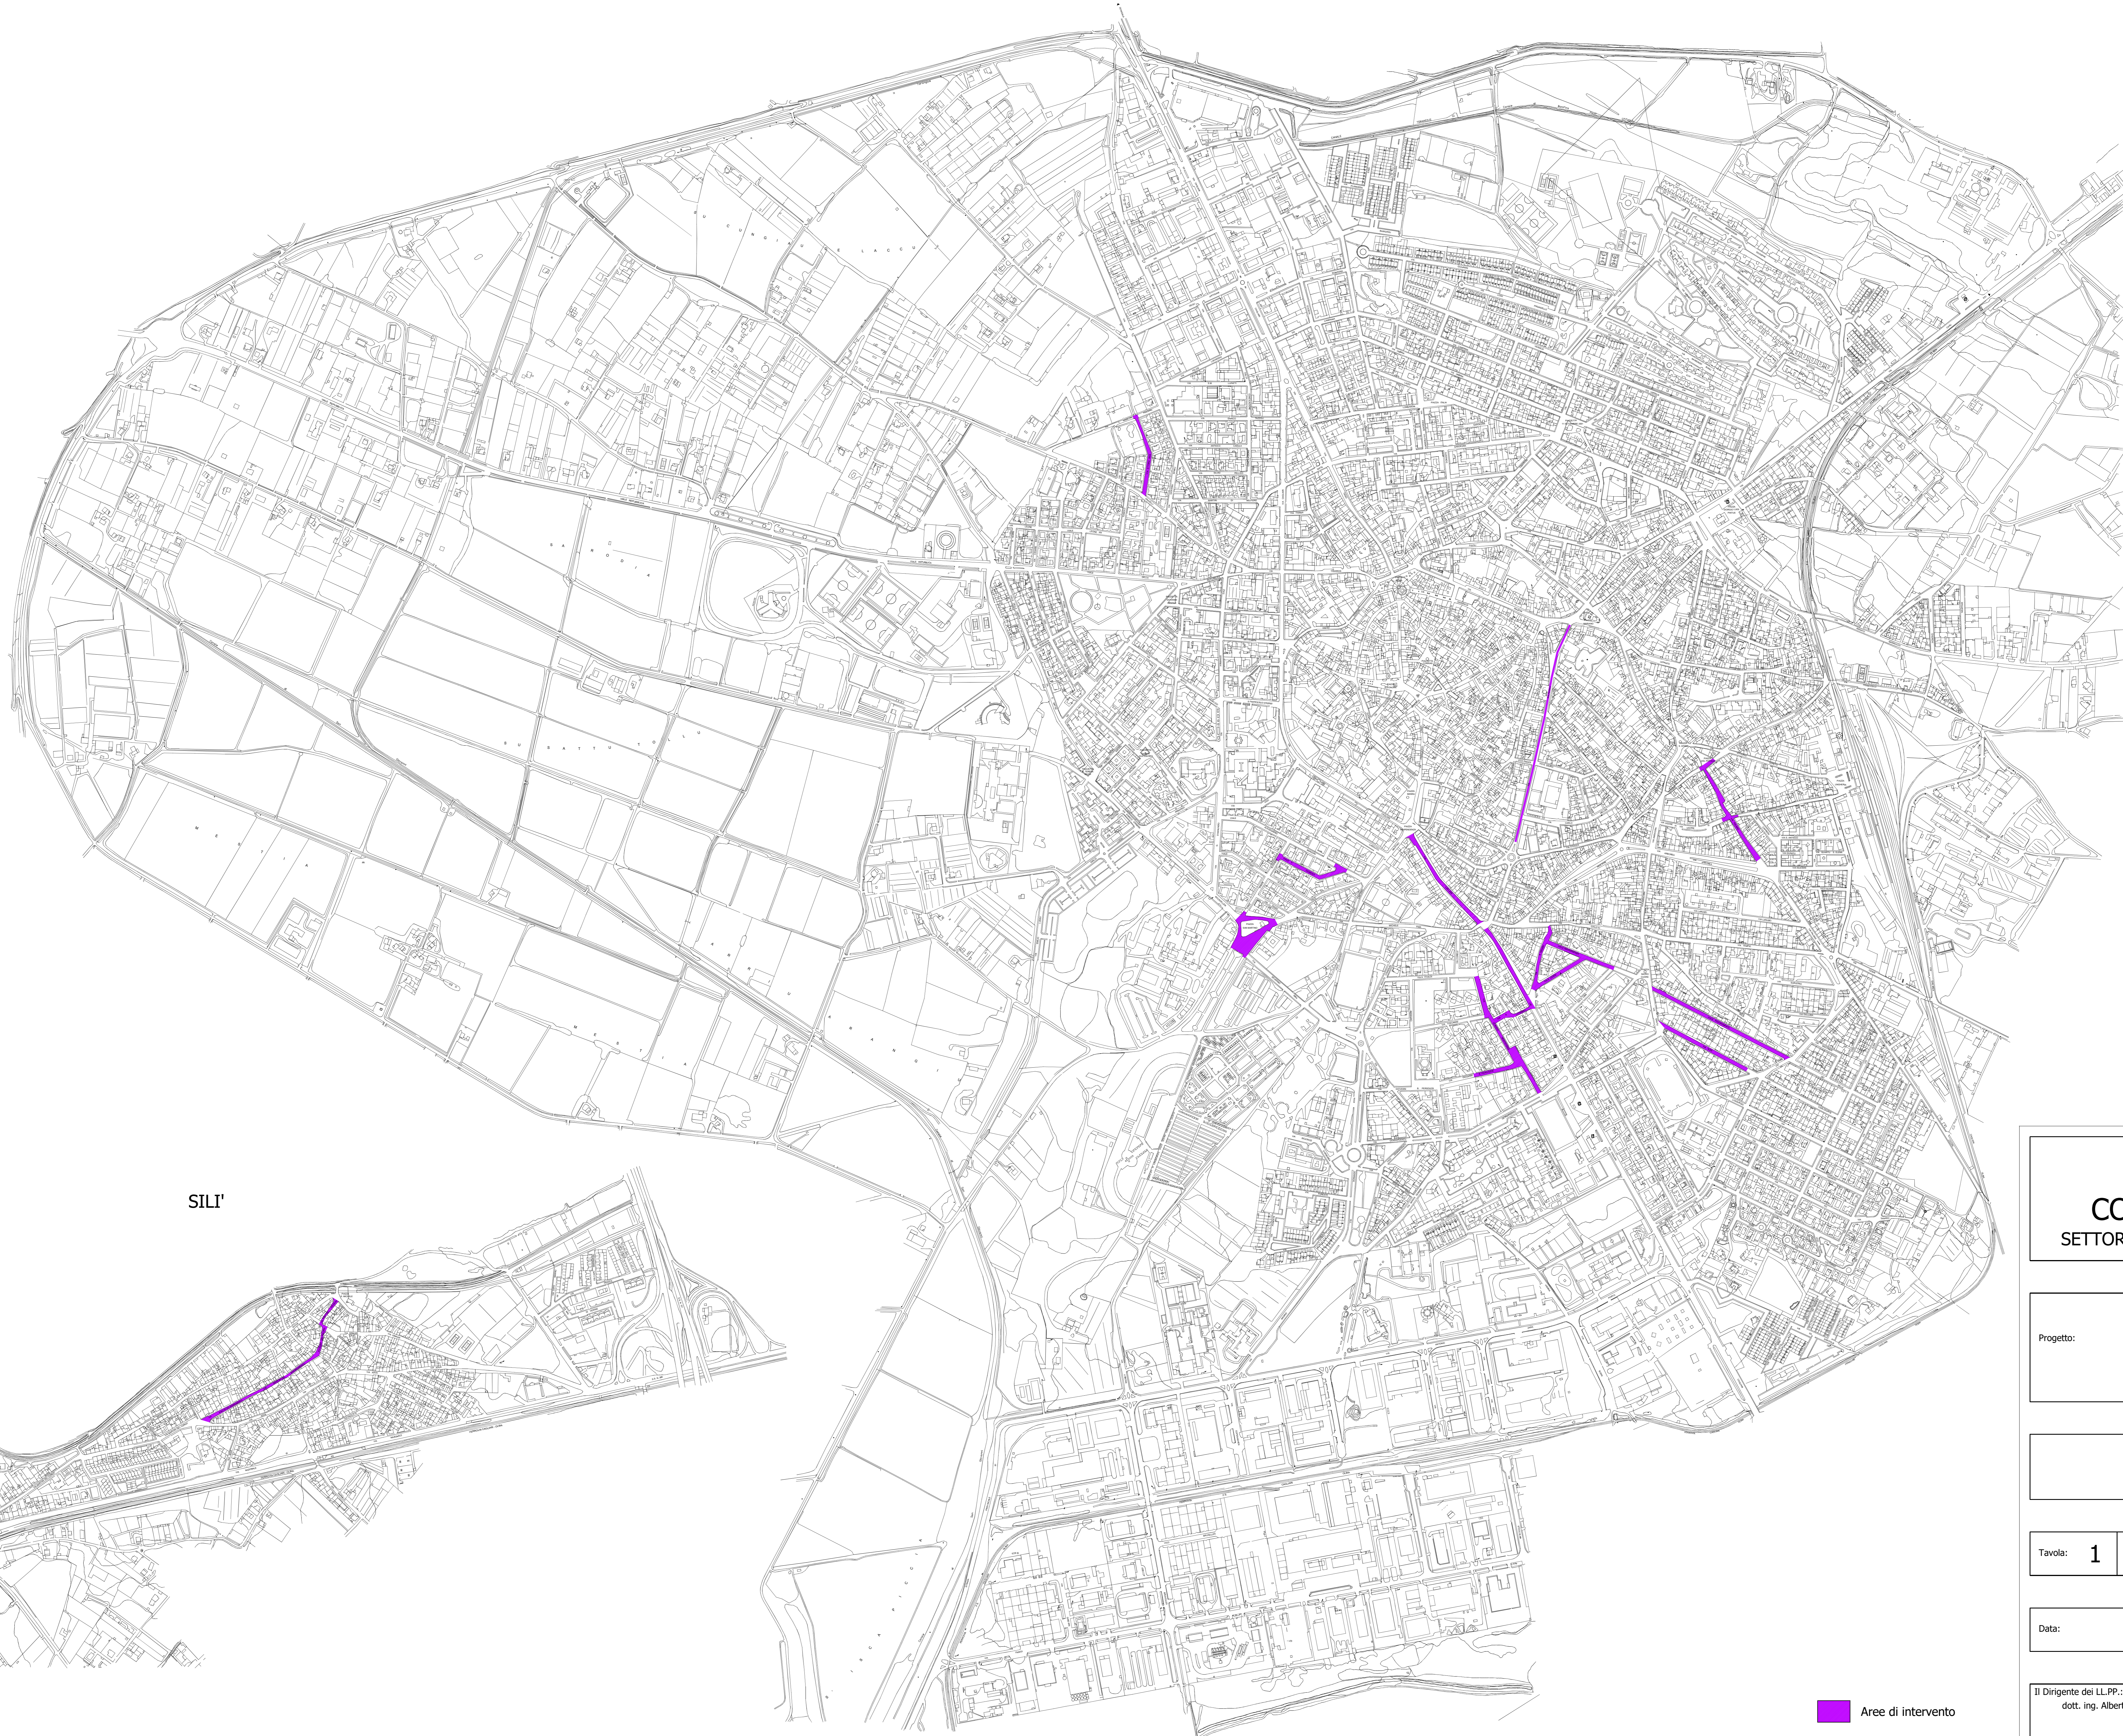

■ Aree di intervento



**COMUNE DI ORISTANO**  
SETTORE LAVORI PUBBLICI E MANUTENZIONI

Progetto: **MANUTENZIONE E MESSA IN SICUREZZA  
DELLA VIABILITA' URBANA  
DELLA CITTA' E DELLE FRAZIONI  
- PRIMO STRALCIO FUNZIONALE -**

**PROGETTO ESECUTIVO**

Tavola: **1** Planimetria interventi

Data: Settembre 2022      Scala: 1:5.000

Il Dirigente del LL.PP.: dott. ing. Alberto Soddu	Il Responsabile del procedimento: dott. ing. Sara Angius	Il progettista: geom. Massimo Piria
--	---	--