



COMUNE DI ORISTANO

SETTORE LAVORI PUBBLICI E MANUTENZIONI

Progetto: **MANUTENZIONE E MESSA IN SICUREZZA
DELLA VIABILITA' URBANA
DELLA CITTA' E DELLE FRAZIONI
- PRIMO STRALCIO FUNZIONALE -**

PROGETTO ESECUTIVO

Tavola: **2** Schede di dettaglio delle strade oggetto di intervento

Data: **Settembre 2022**


Scale: varie

Il Dirigente dei LL.PP.:
dott. ing. Alberto Soddu

Il Responsabile del procedimento
dott. ing. Sara Angius

Il progettista:
geom. Massimo Piria

ORISTANO - VIALE RISORGIMENTO

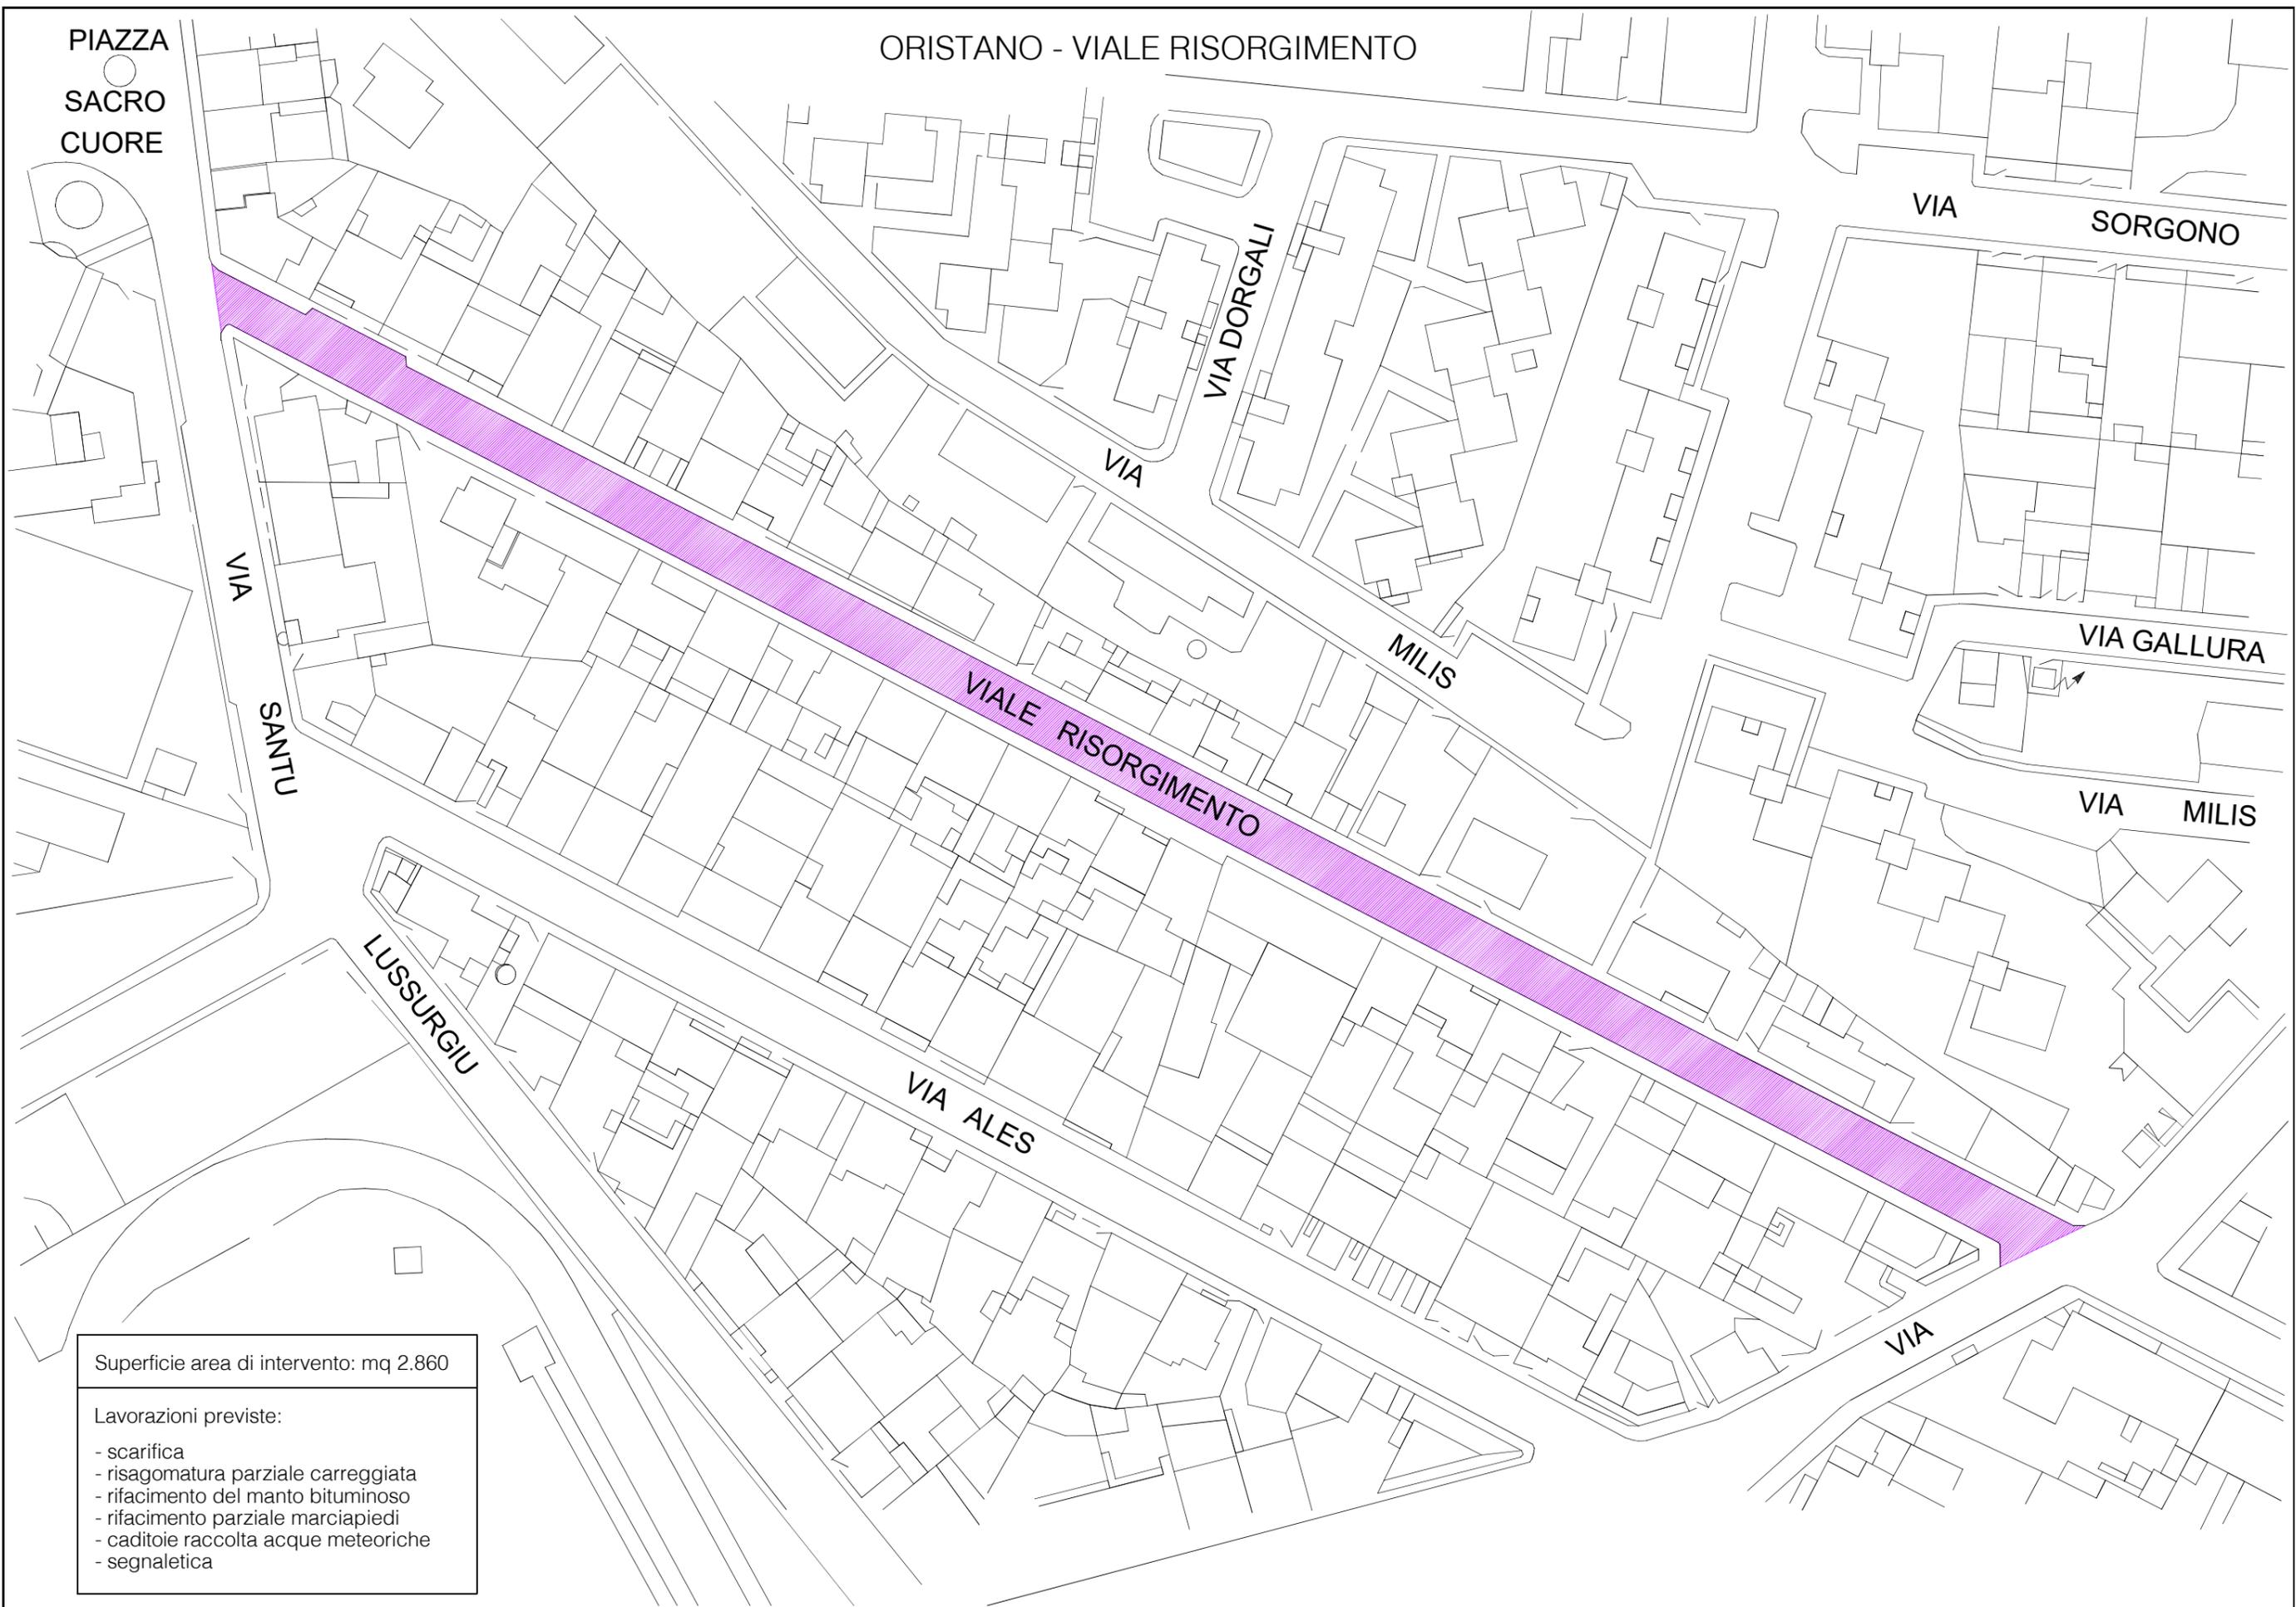

PIAZZA
SACRO
CUORE

VIA
SORGONO

VIA
SANTU

VIA
DORGALI

VIA

MILIS

VIA GALLURA

VIA MILIS

VIALE RISORGIMENTO


LUSSURGIU

VIA ALES

VIA

Superficie area di intervento: mq 2.860

- Lavorazioni previste:
- scarifica
 - risagomatura parziale carreggiata
 - rifacimento del manto bituminoso
 - rifacimento parziale marciapiedi
 - caditoie raccolta acque meteoriche
 - segnaletica

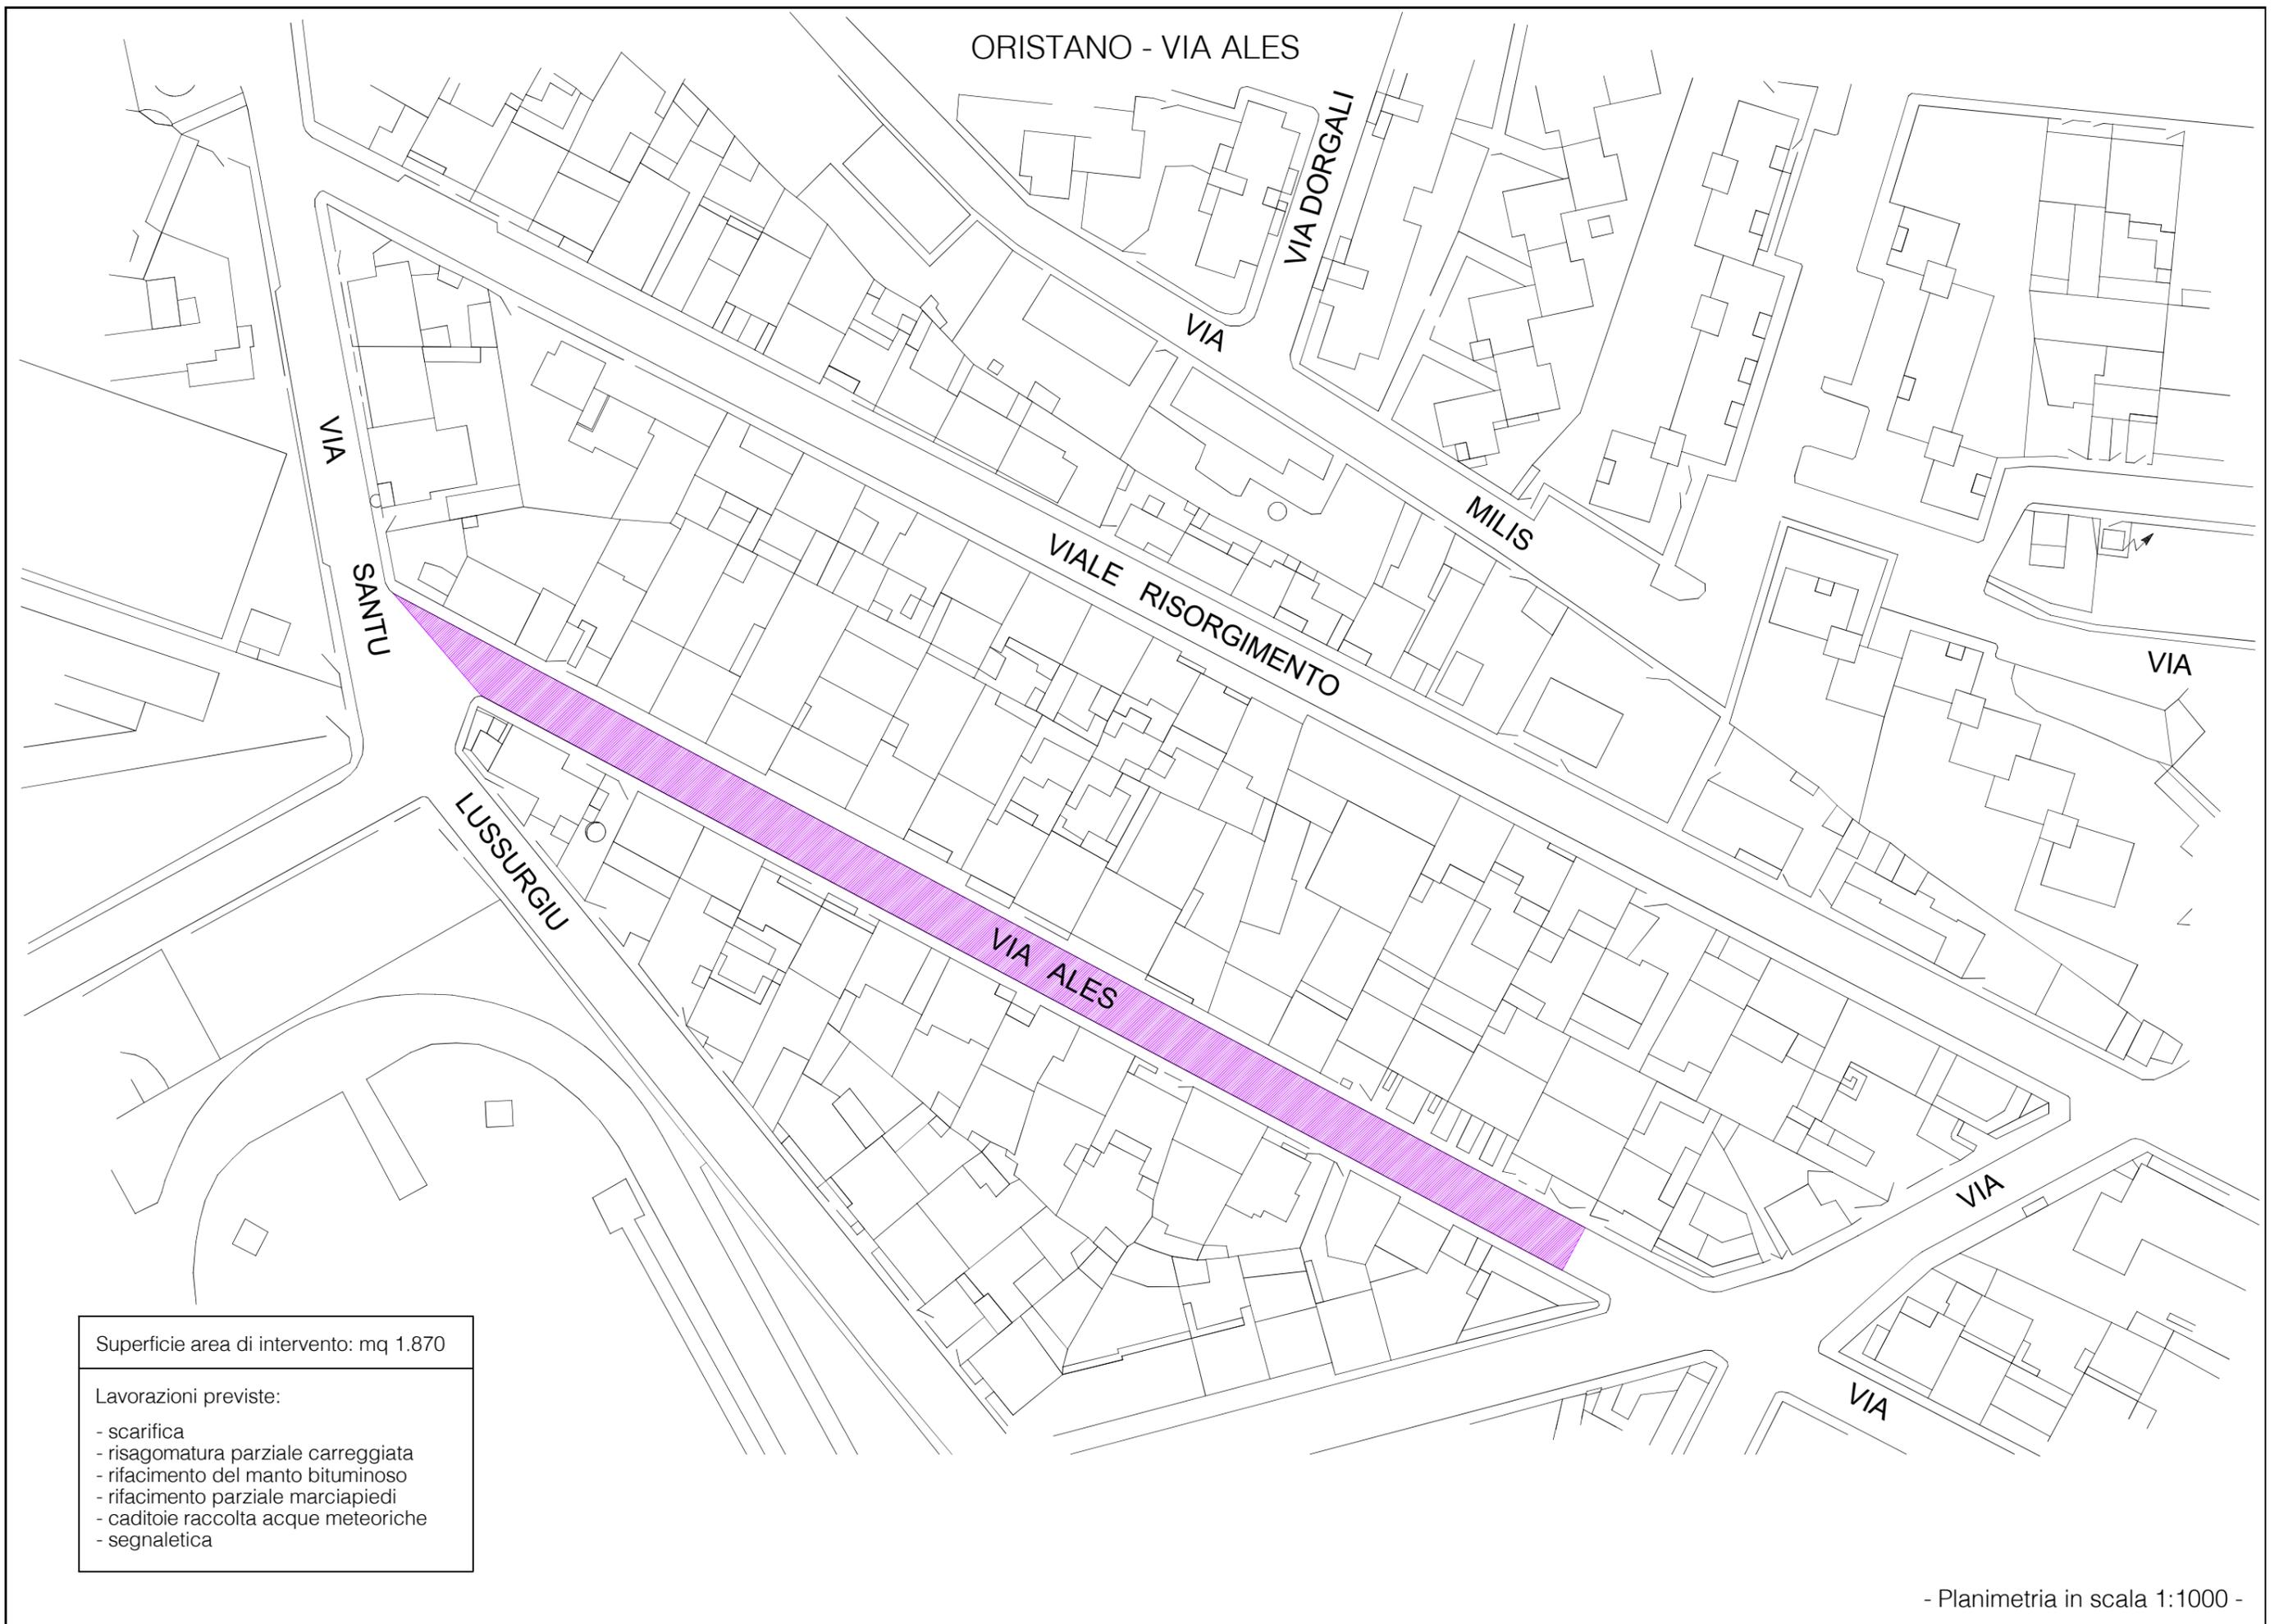

Superficie area di intervento: mq 1.870

- Lavorazioni previste:
- scarifica
 - risagomatura parziale carreggiata
 - rifacimento del manto bituminoso
 - rifacimento parziale marciapiedi
 - caditoie raccolta acque meteoriche
 - segnaletica


ORISTANO - VIA GIOBERTI



Superficie area di intervento: mq 1.705

- Lavorazioni previste:
- scarifica
 - risagomatura parziale carreggiata
 - rifacimento del manto bituminoso
 - rifacimento parziale marciapiedi
 - caditoie raccolta acque meteoriche
 - segnaletica

ORISTANO - VIA CAGLIARI (Indipendenza - Pira)

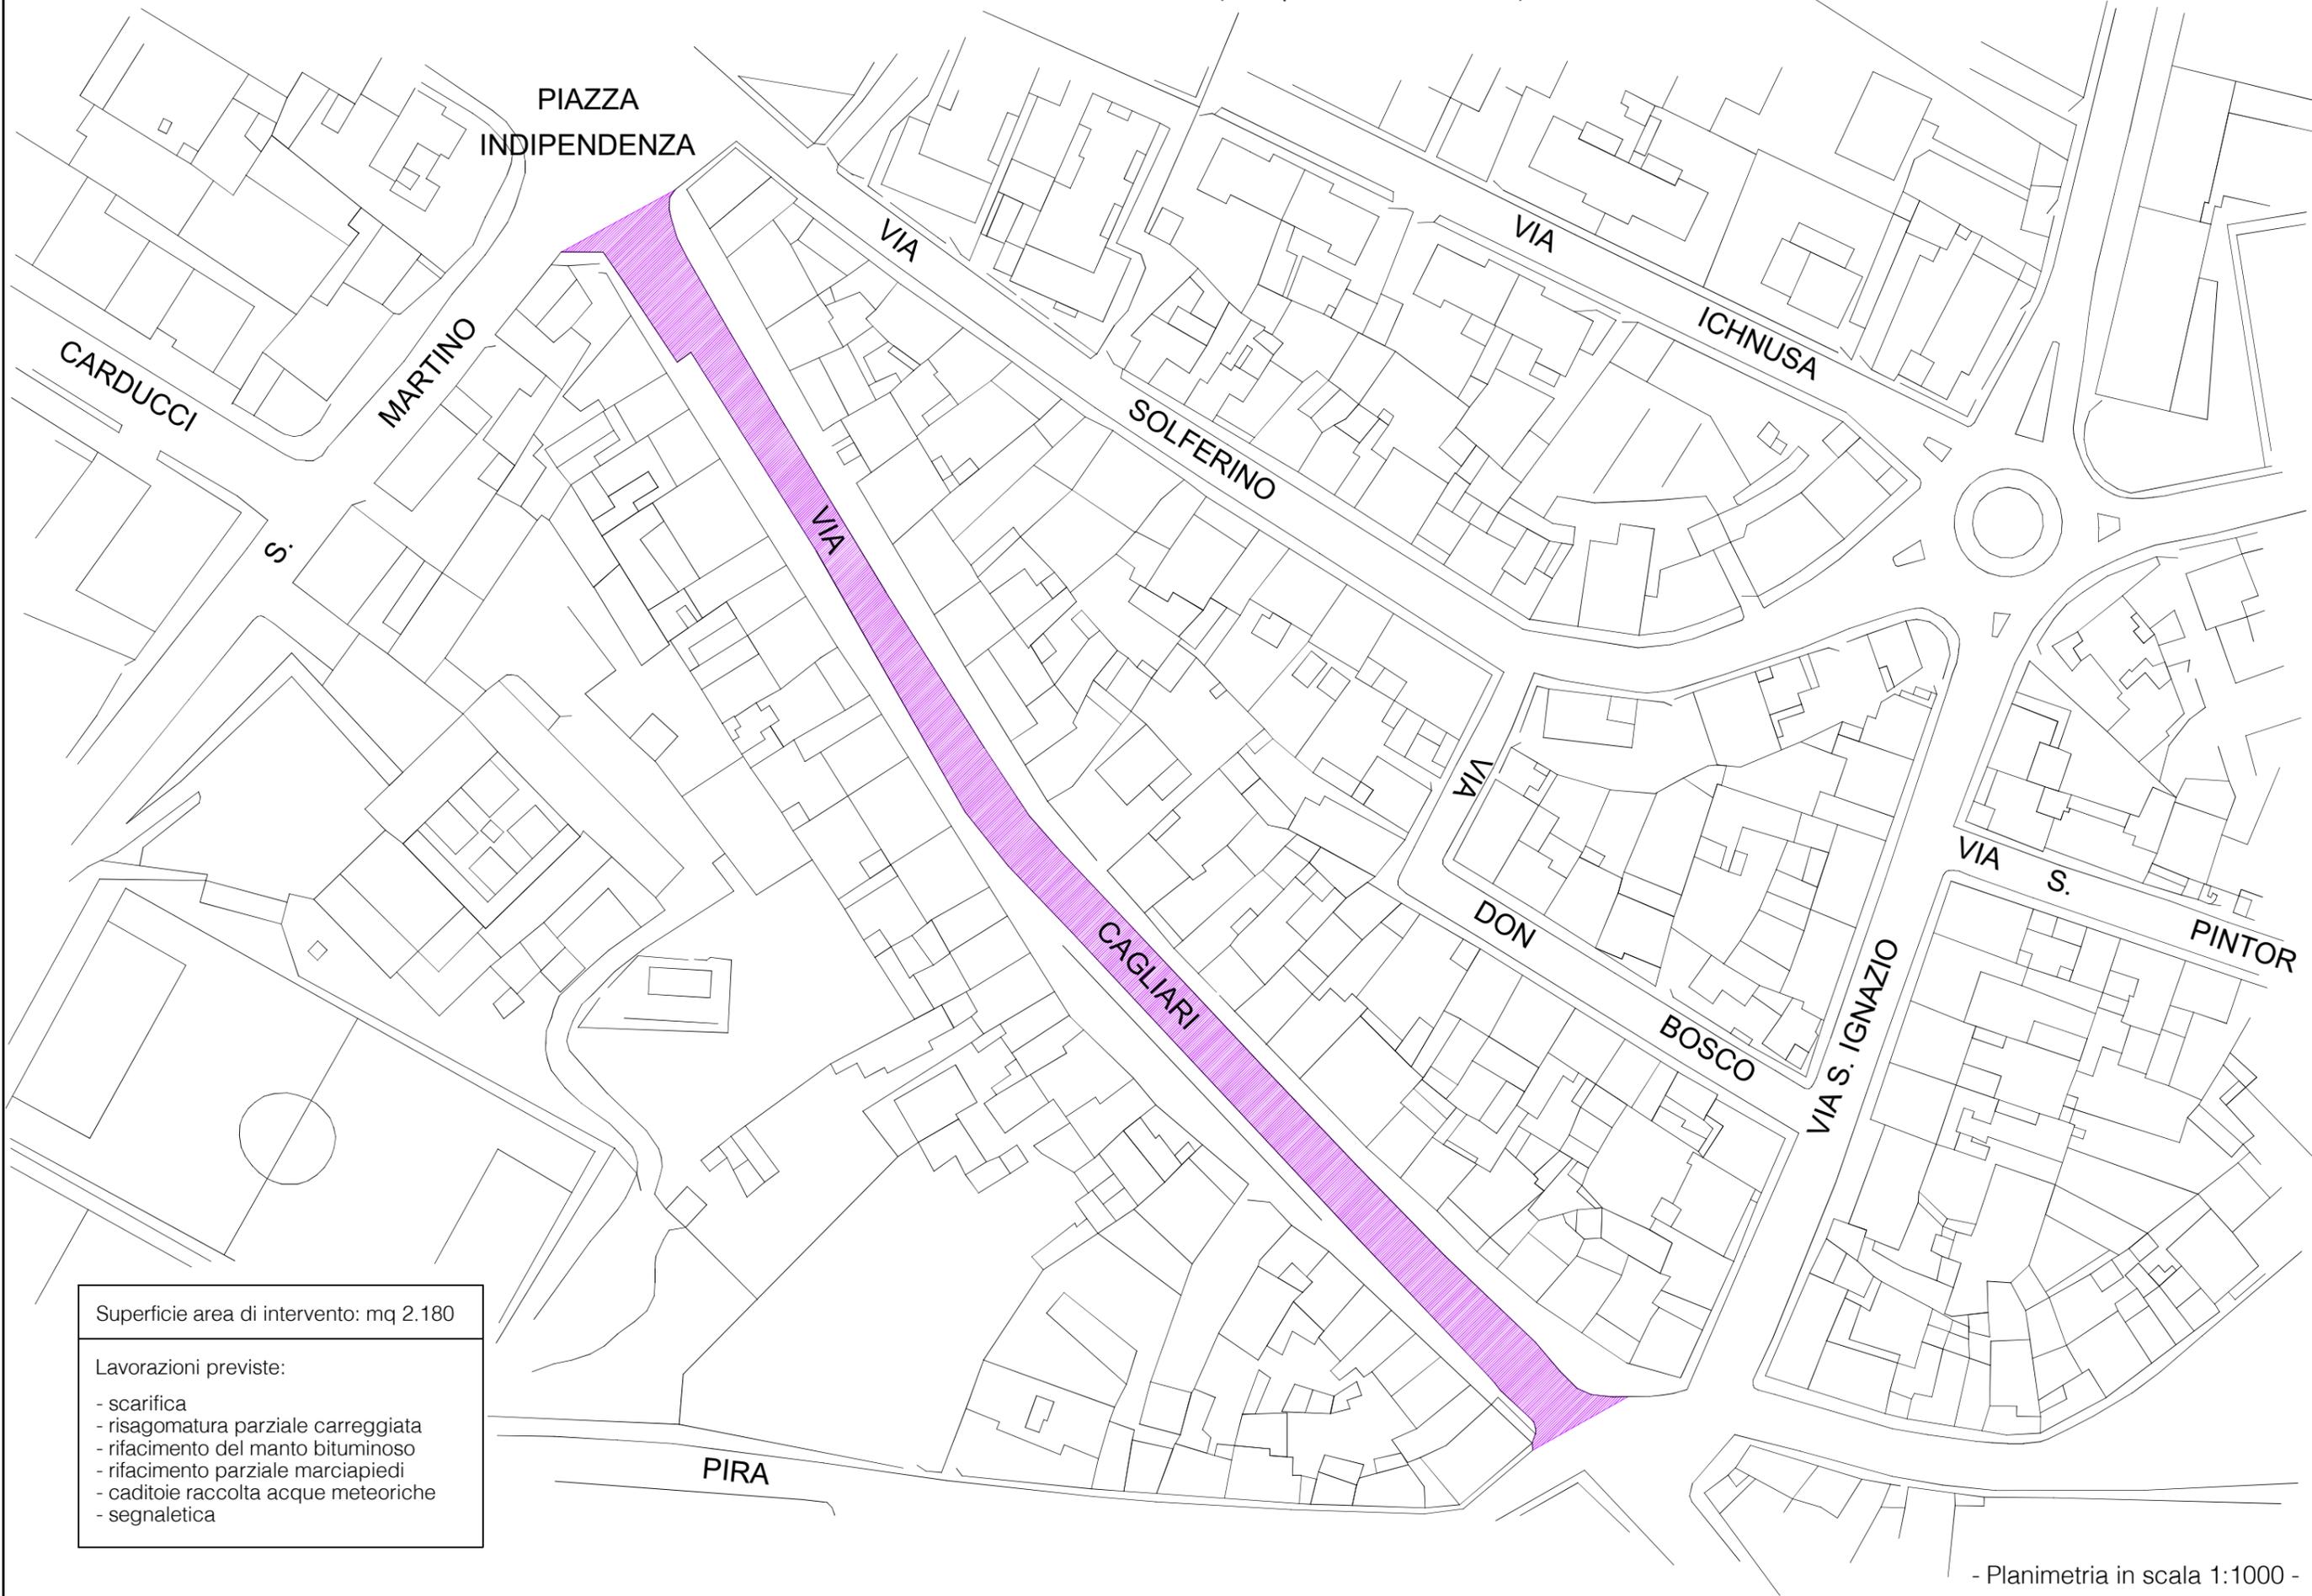


Superficie area di intervento: mq 2.180

Lavorazioni previste:

- scarifica
- risagomatura parziale carreggiata
- rifacimento del manto bituminoso
- rifacimento parziale marciapiedi
- caditoie raccolta acque meteoriche
- segnaletica


ORISTANO - VIA CAGLIARI (Pira-Littarru)

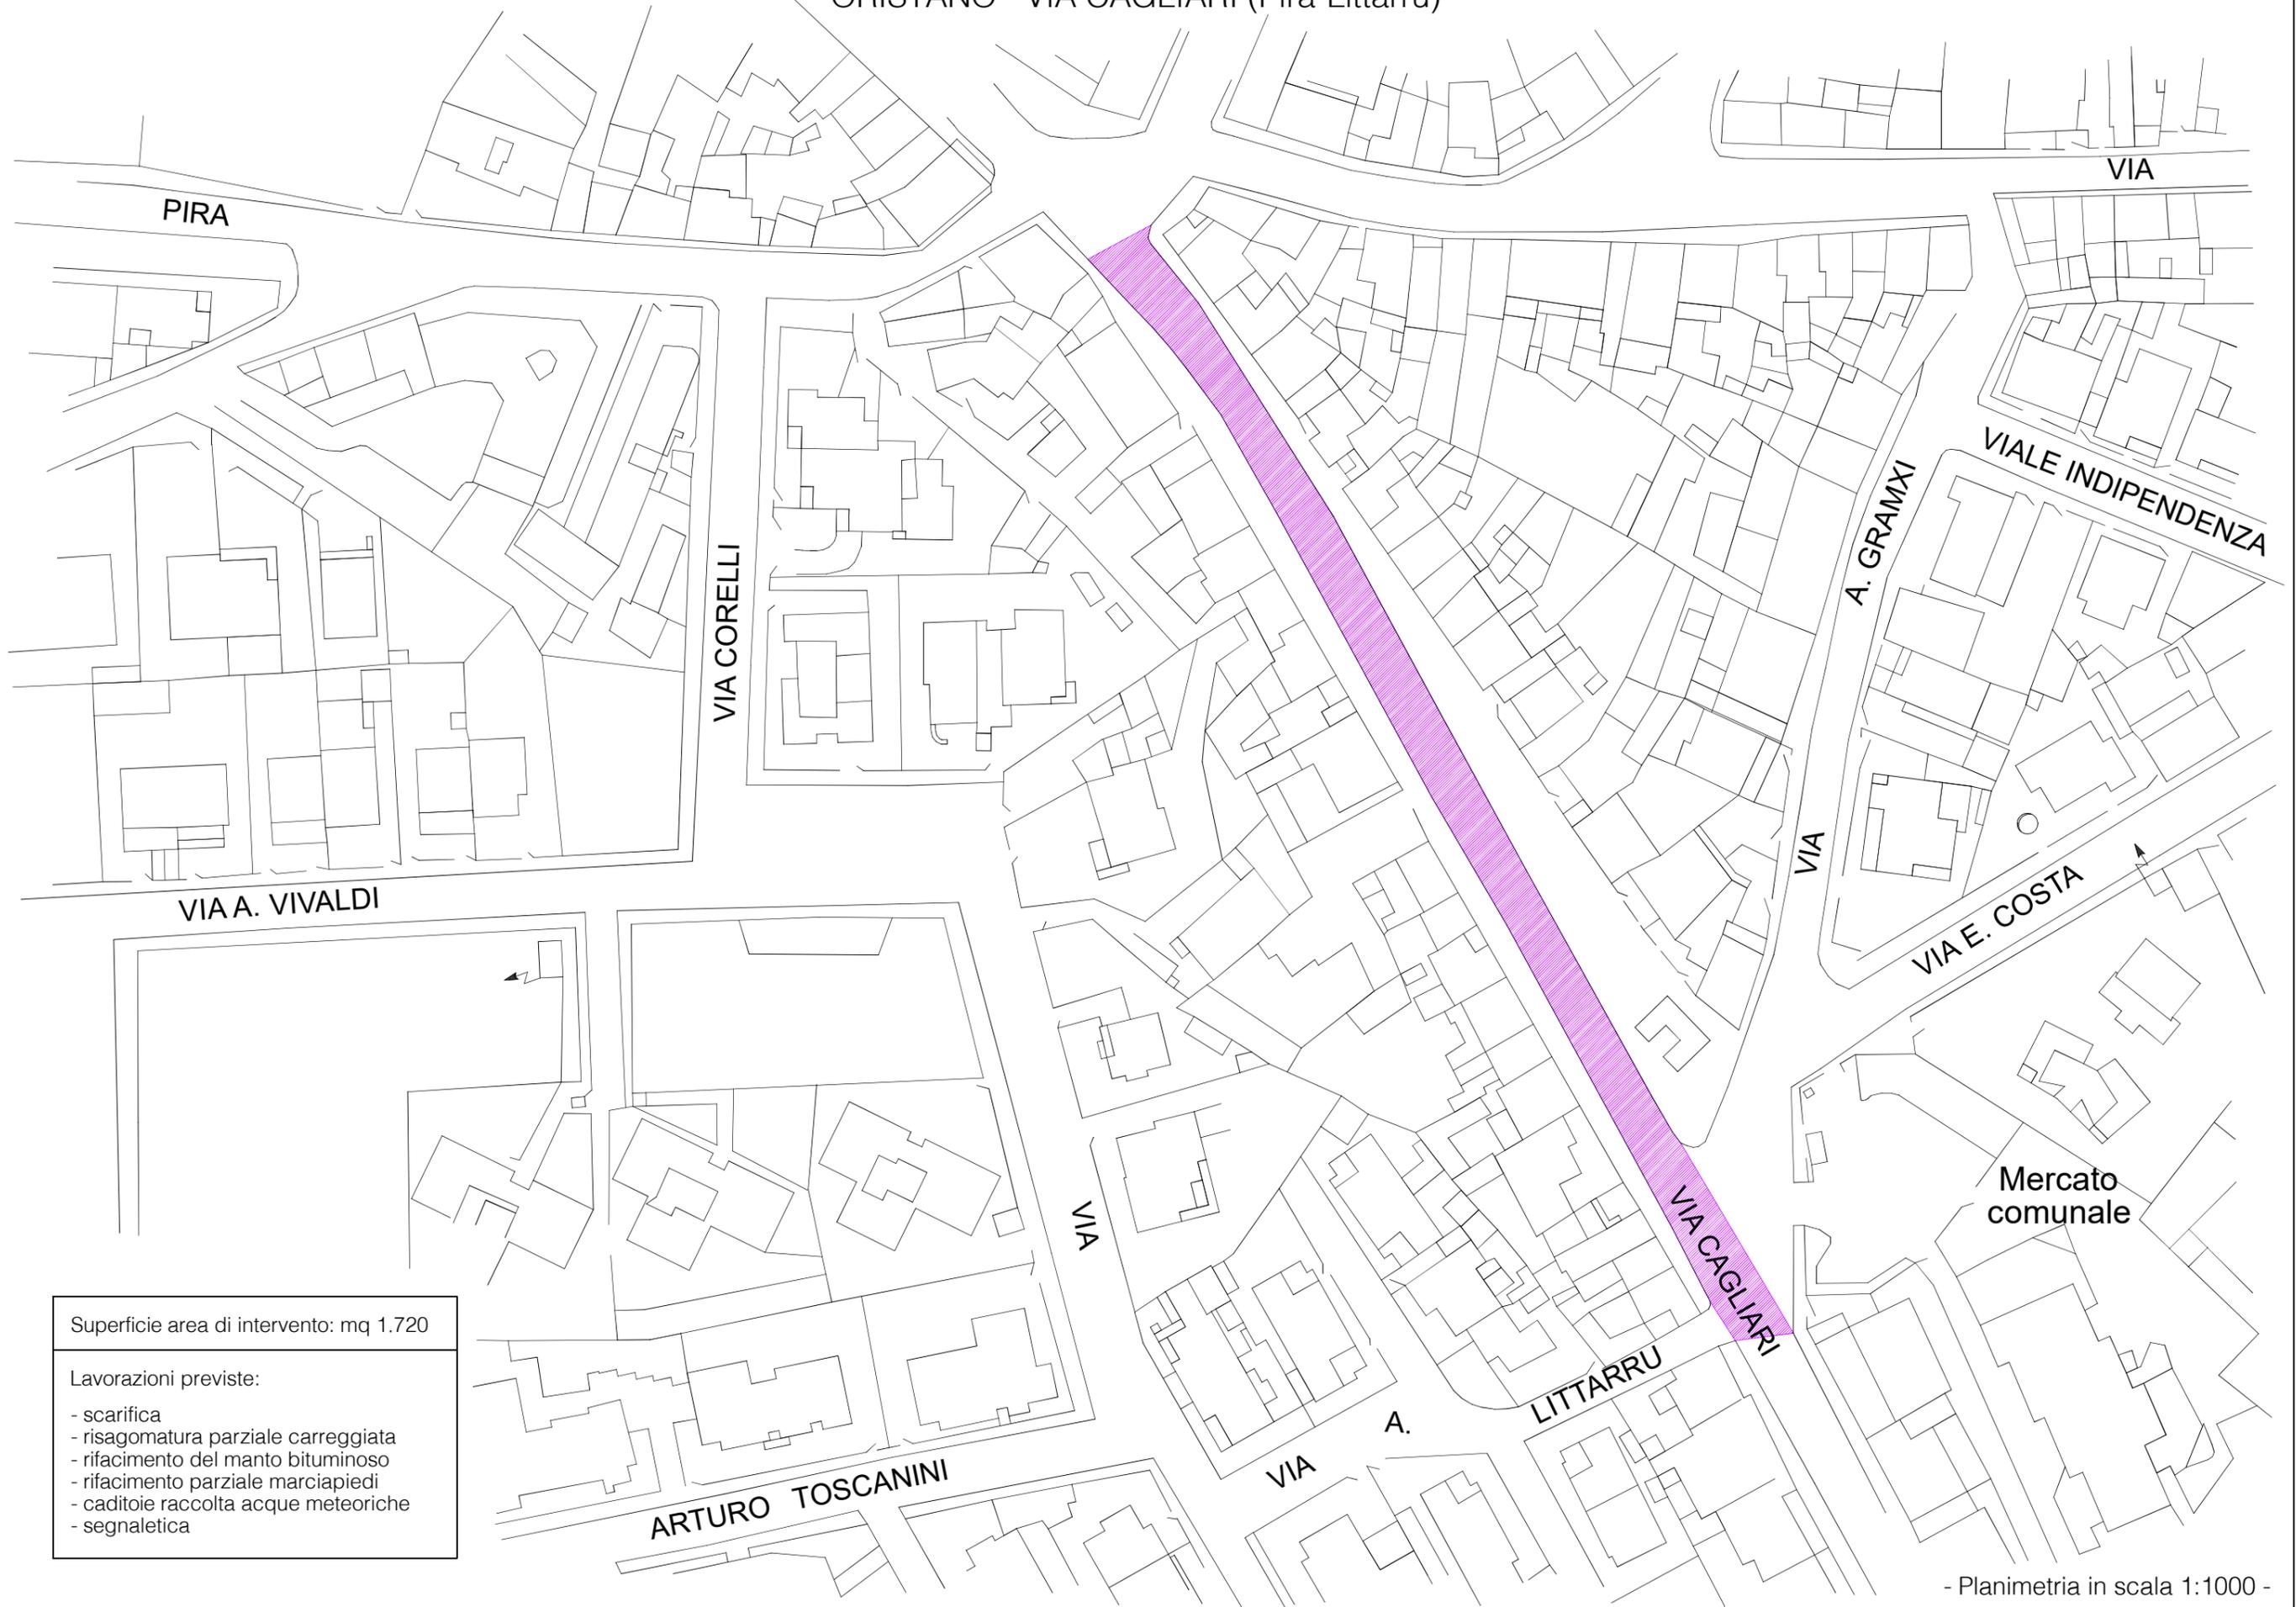

Superficie area di intervento: mq 1.720

- Lavorazioni previste:
- scarifica
 - risagomatura parziale carreggiata
 - rifacimento del manto bituminoso
 - rifacimento parziale marciapiedi
 - caditoie raccolta acque meteoriche
 - segnaletica

ORISTANO - VIA LITTARRU

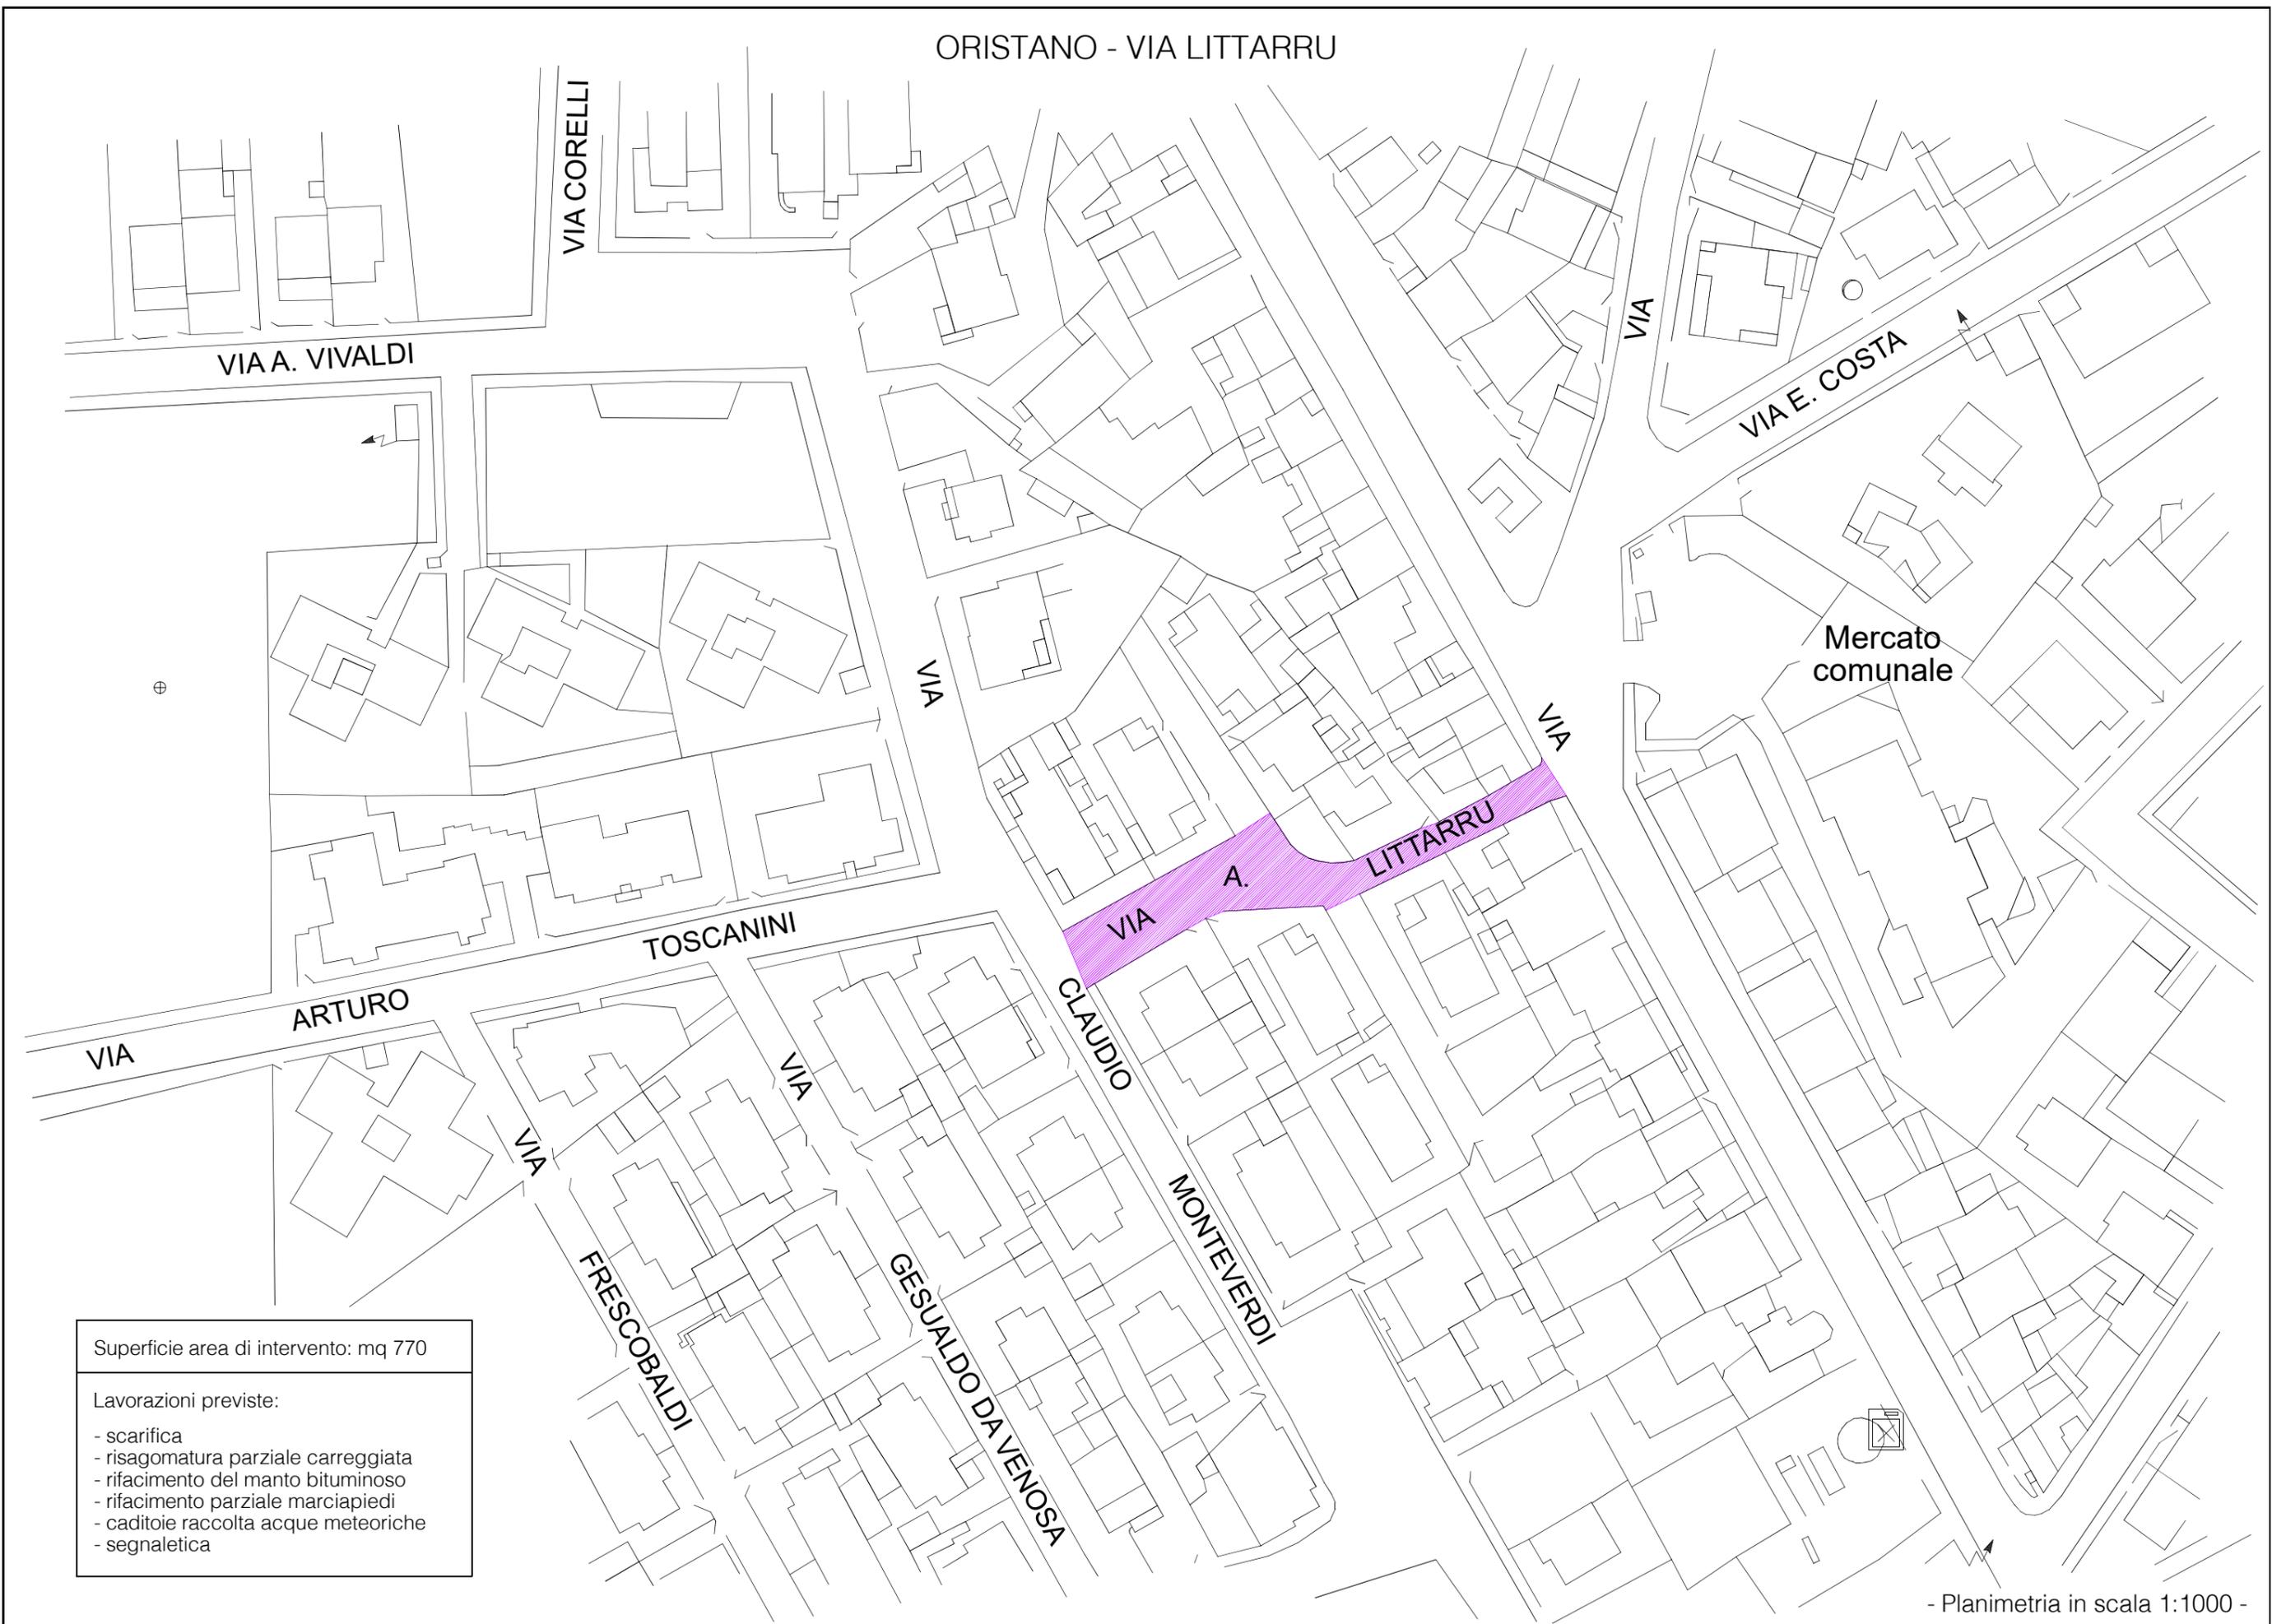


Superficie area di intervento: mq 770

Lavorazioni previste:

- scarifica
- risagomatura parziale carreggiata
- rifacimento del manto bituminoso
- rifacimento parziale marciapiedi
- caditoie raccolta acque meteoriche
- segnaletica

ORISTANO - VIE MONTEVERDI - PERGOLESI (parte)

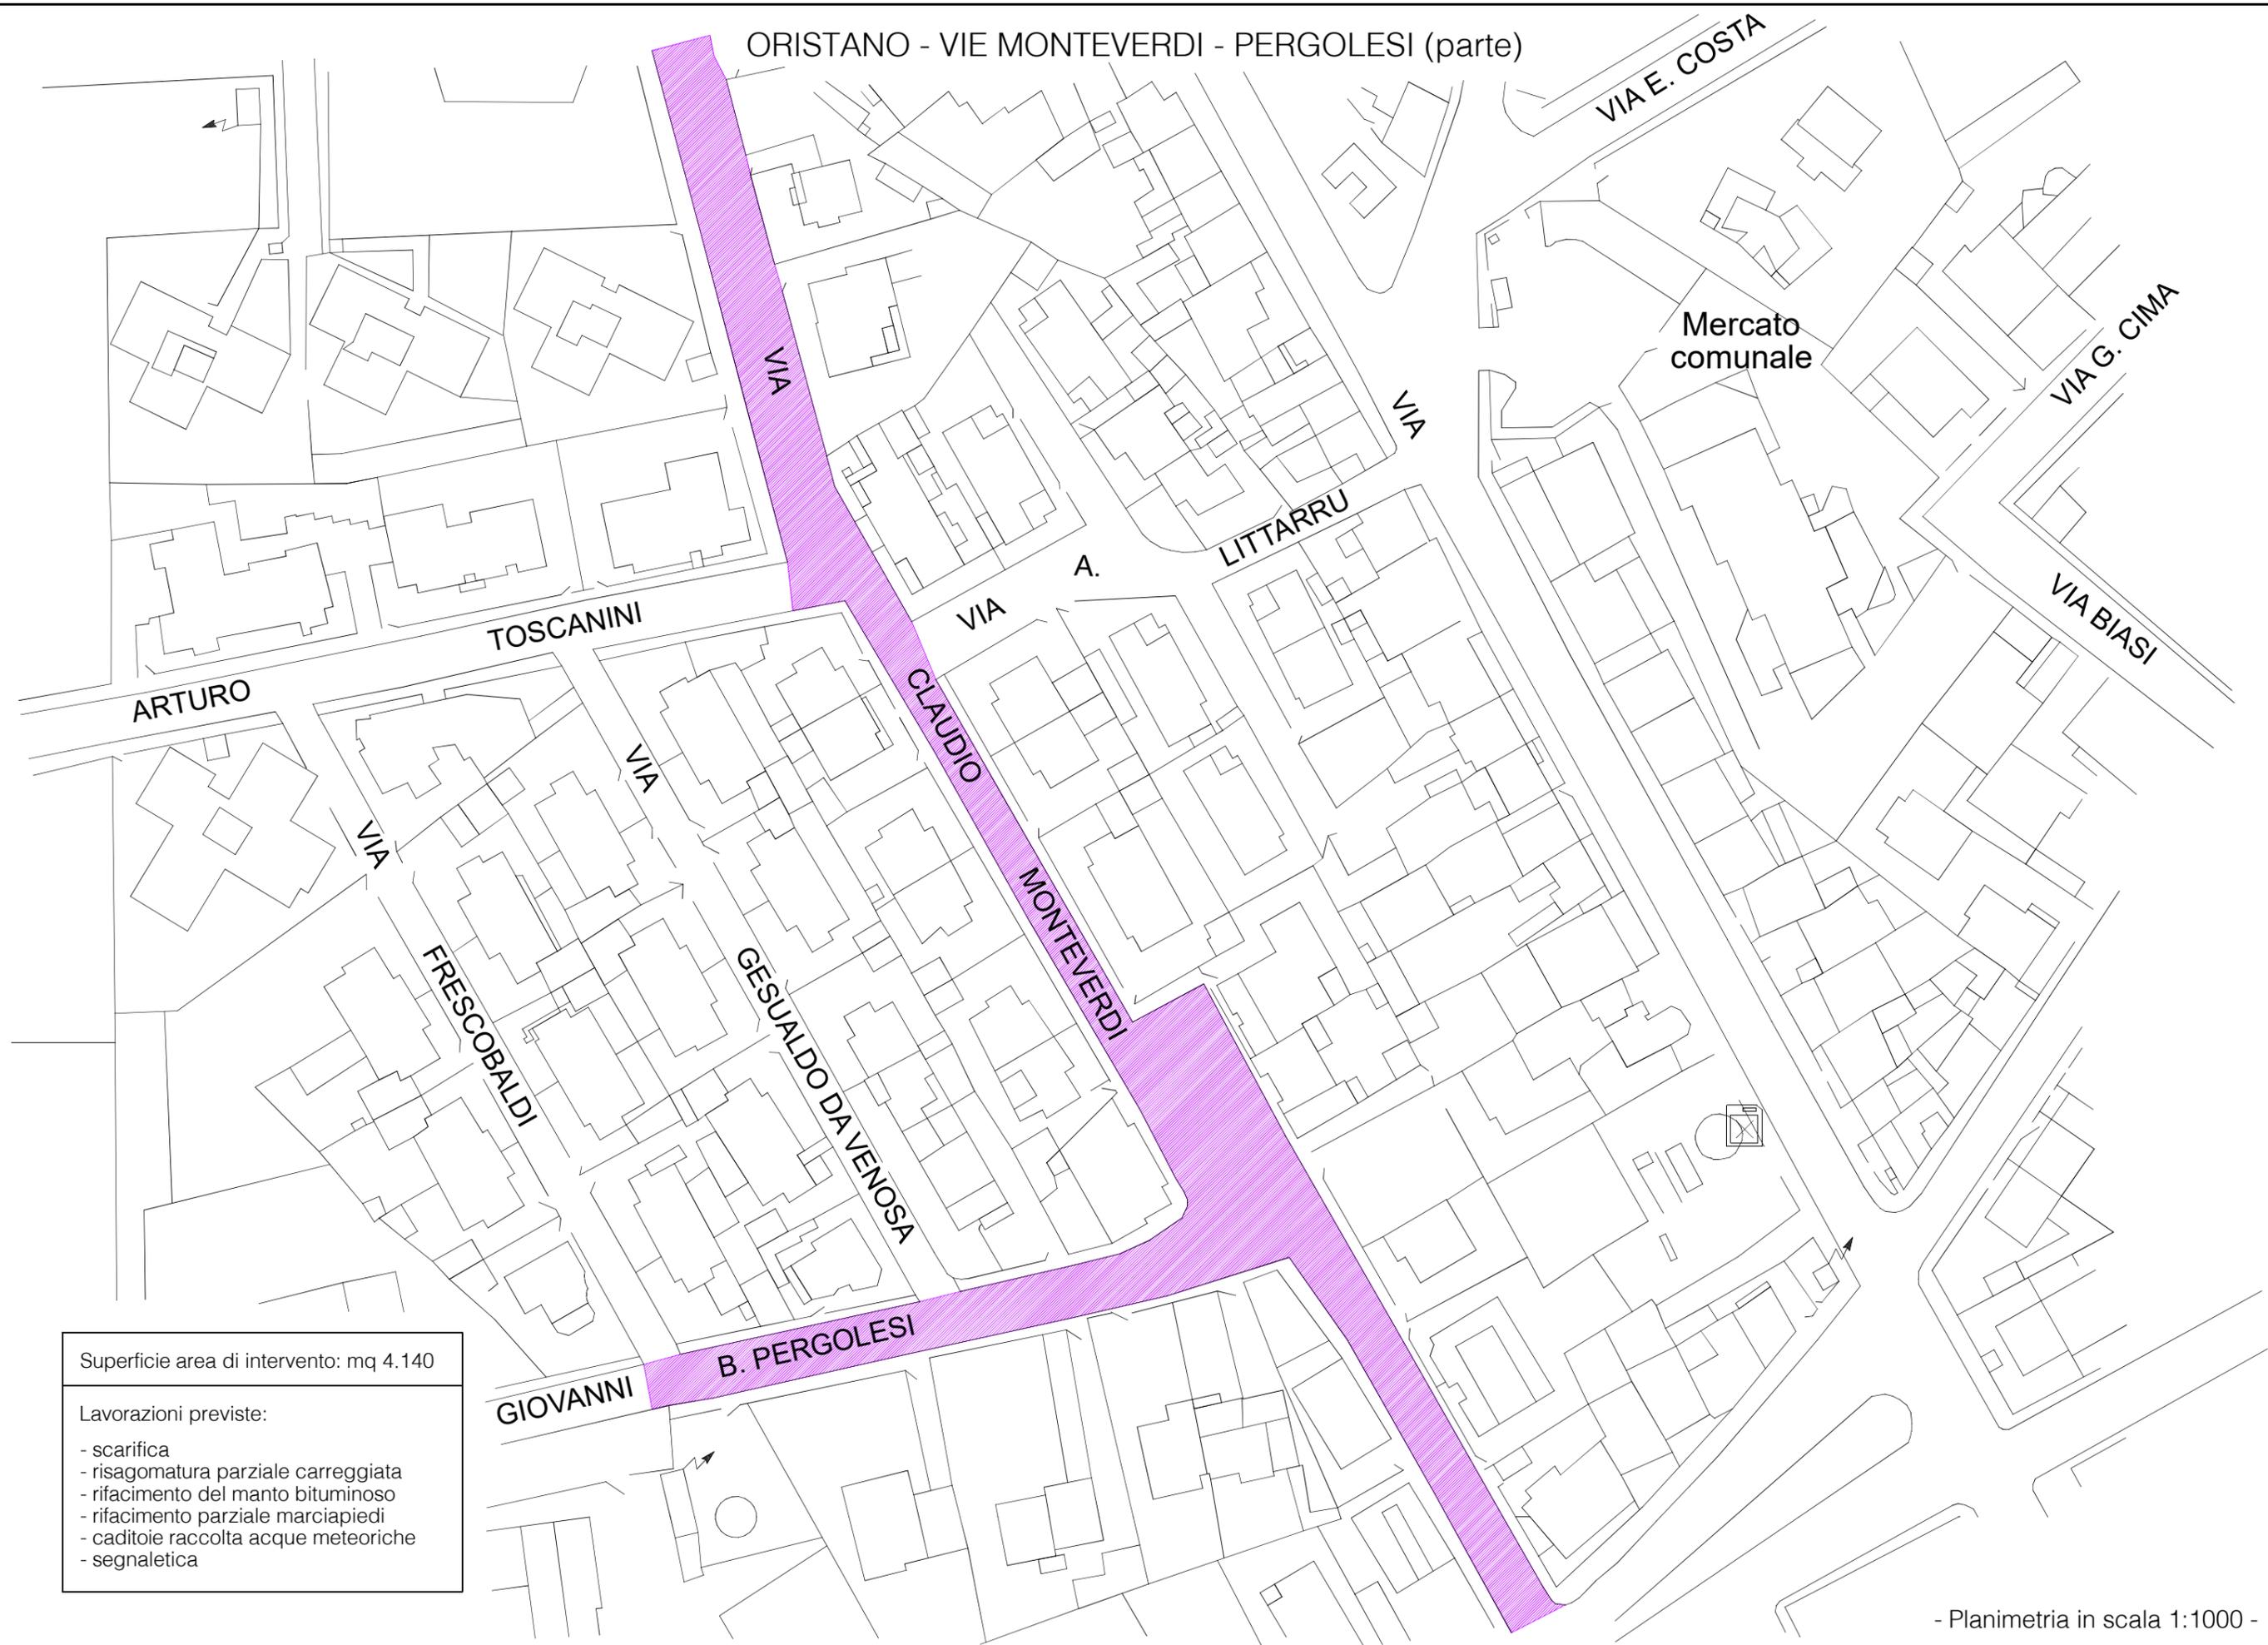


Superficie area di intervento: mq 4.140

Lavorazioni previste:

- scarifica
- risagomatura parziale carreggiata
- rifacimento del manto bituminoso
- rifacimento parziale marciapiedi
- caditoie raccolta acque meteoriche
- segnaletica

ORISTANO - PIAZZA SAN MARTINO

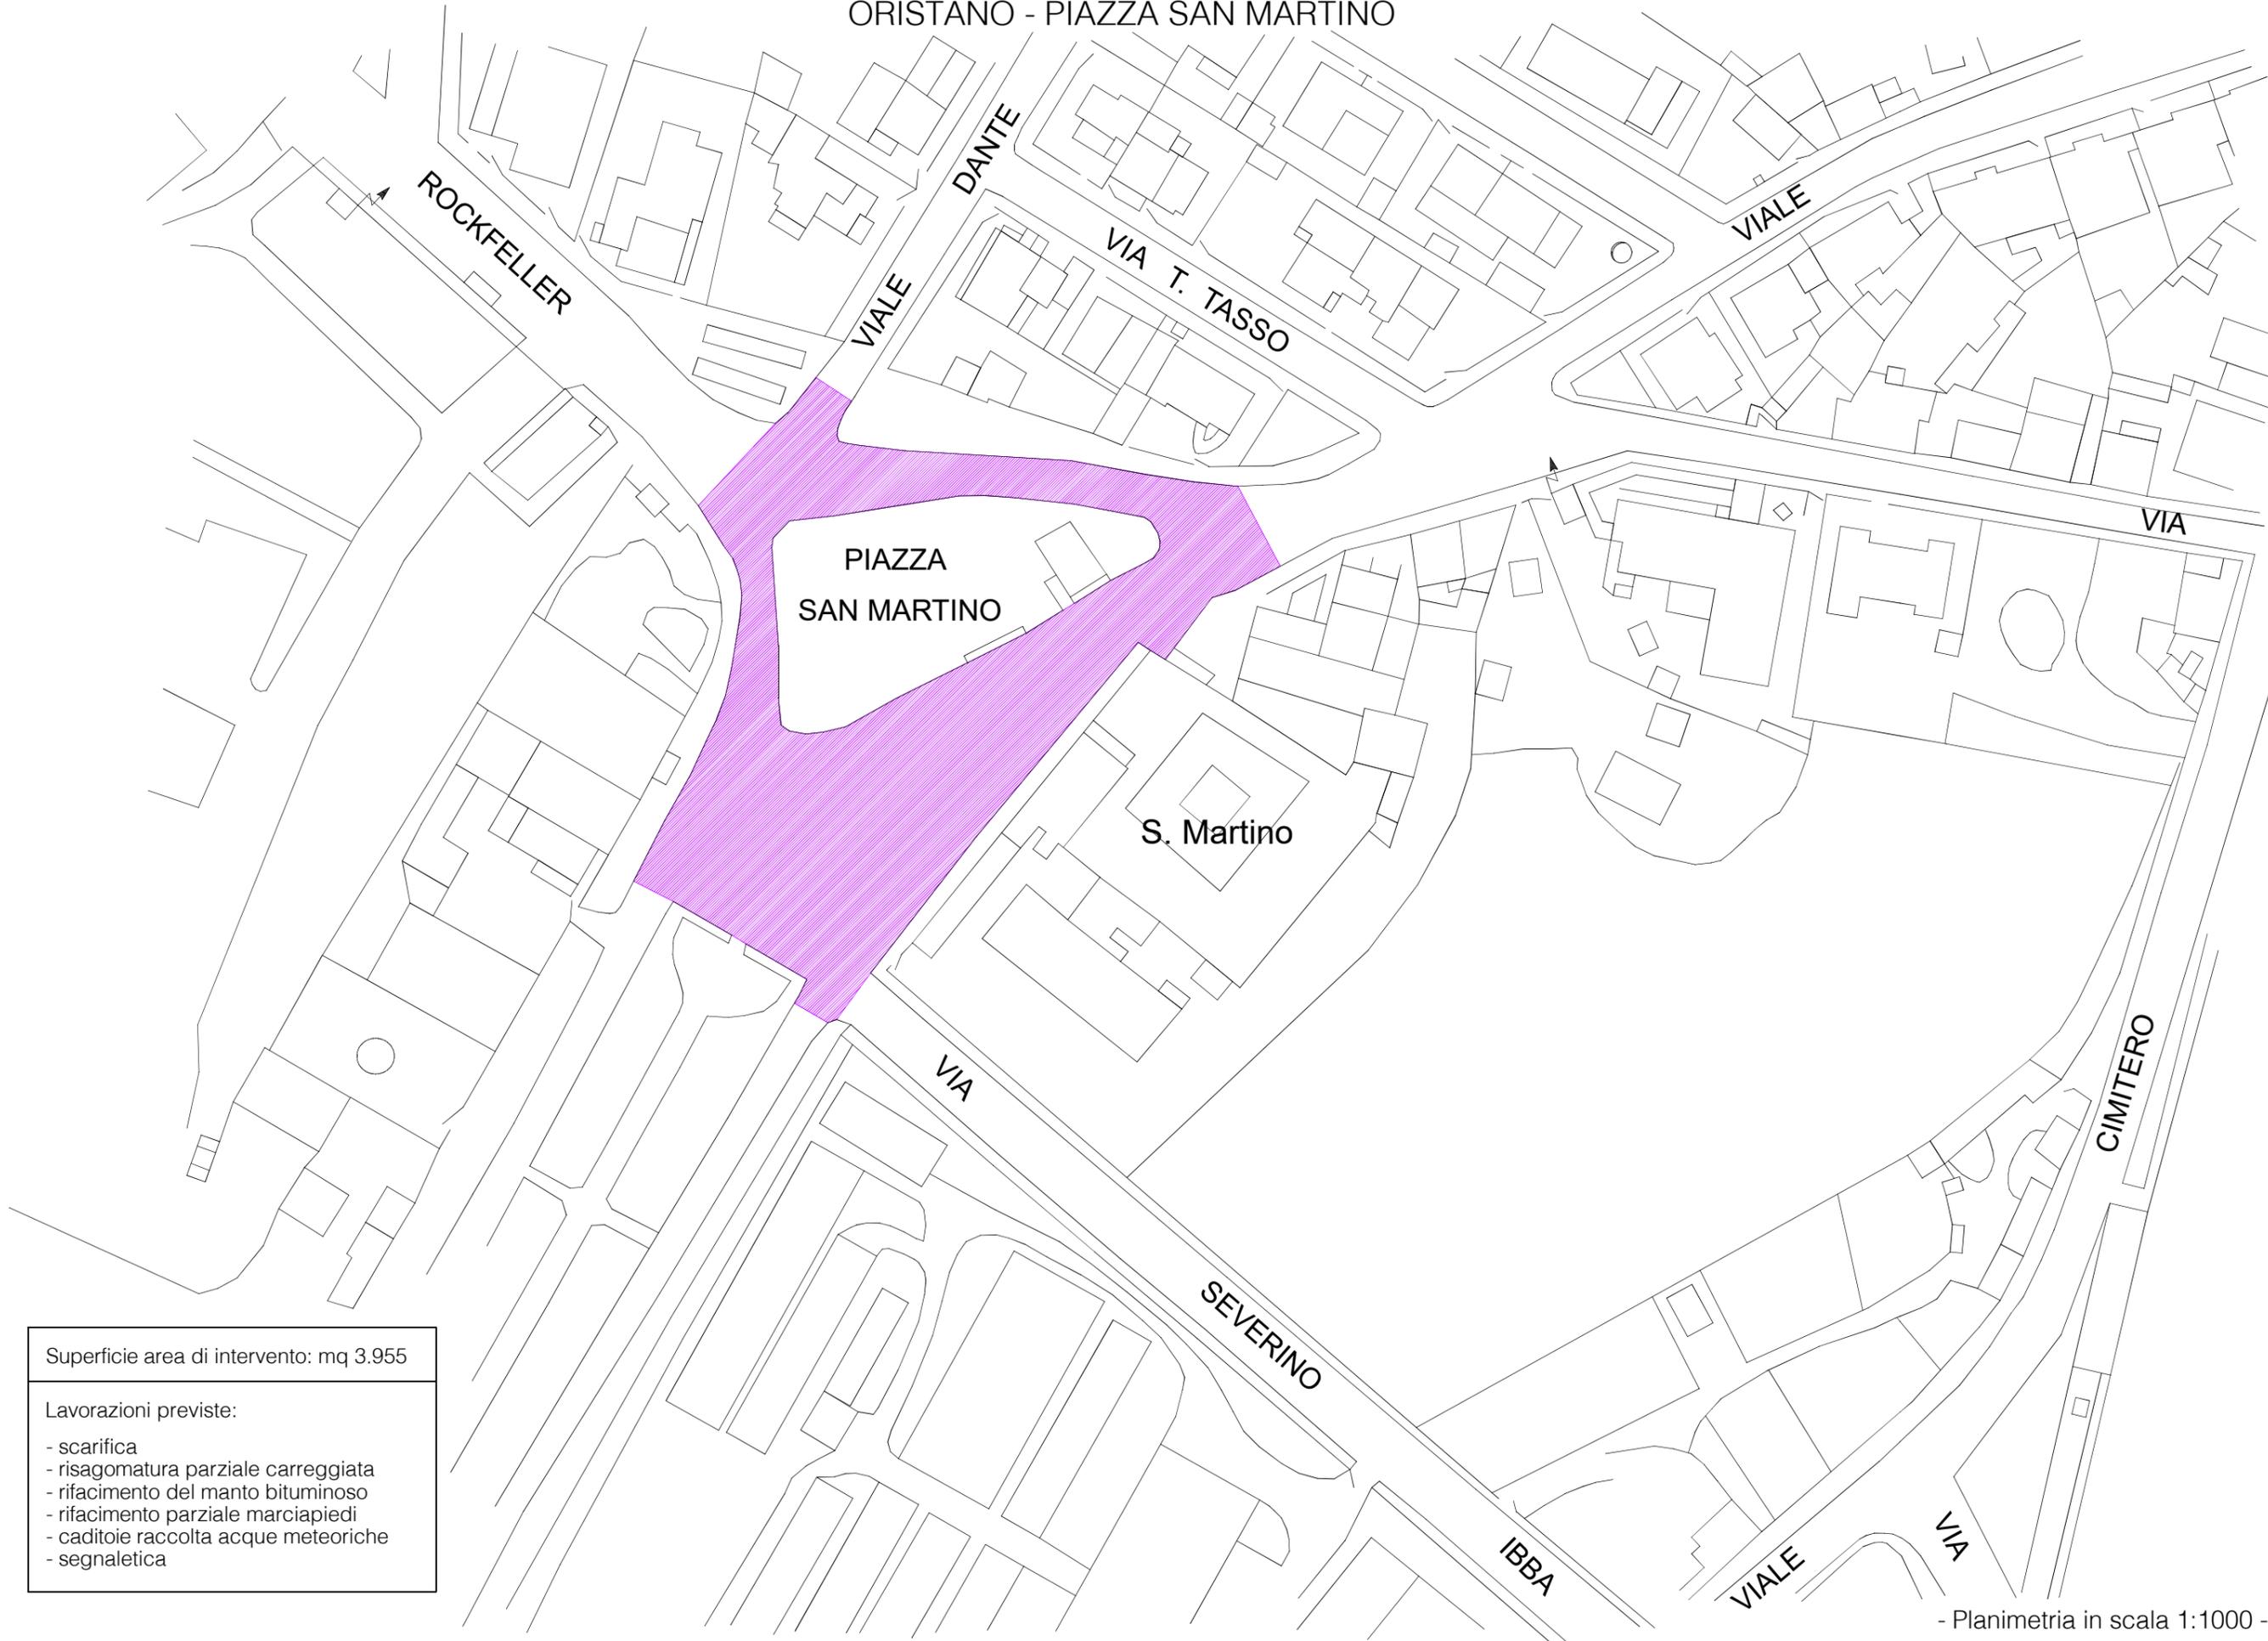

Superficie area di intervento: mq 3.955

- Lavorazioni previste:
- scarifica
 - risagomatura parziale carreggiata
 - rifacimento del manto bituminoso
 - rifacimento parziale marciapiedi
 - caditoie raccolta acque meteoriche
 - segnaletica

ORISTANO - VIA E. COSTA

GIALETO

A. GRAMSCI

VIALE INDIPENDENZA

VIA

VIA E. COSTA

PIAZZA
SACRO
CUORE

LITTARDI

VIA

VIA G. CIMA

AMSORA

VIA BIASI

VIA


Superficie area di intervento: mq 1.110

Lavorazioni previste:

- scarifica
- risagomatura parziale carreggiata
- rifacimento del manto bituminoso
- rifacimento parziale marciapiedi
- caditoie raccolta acque meteoriche
- segnaletica

- Planimetria in scala 1:1000 -

ORISTANO - VIALE INDIPENDENZA

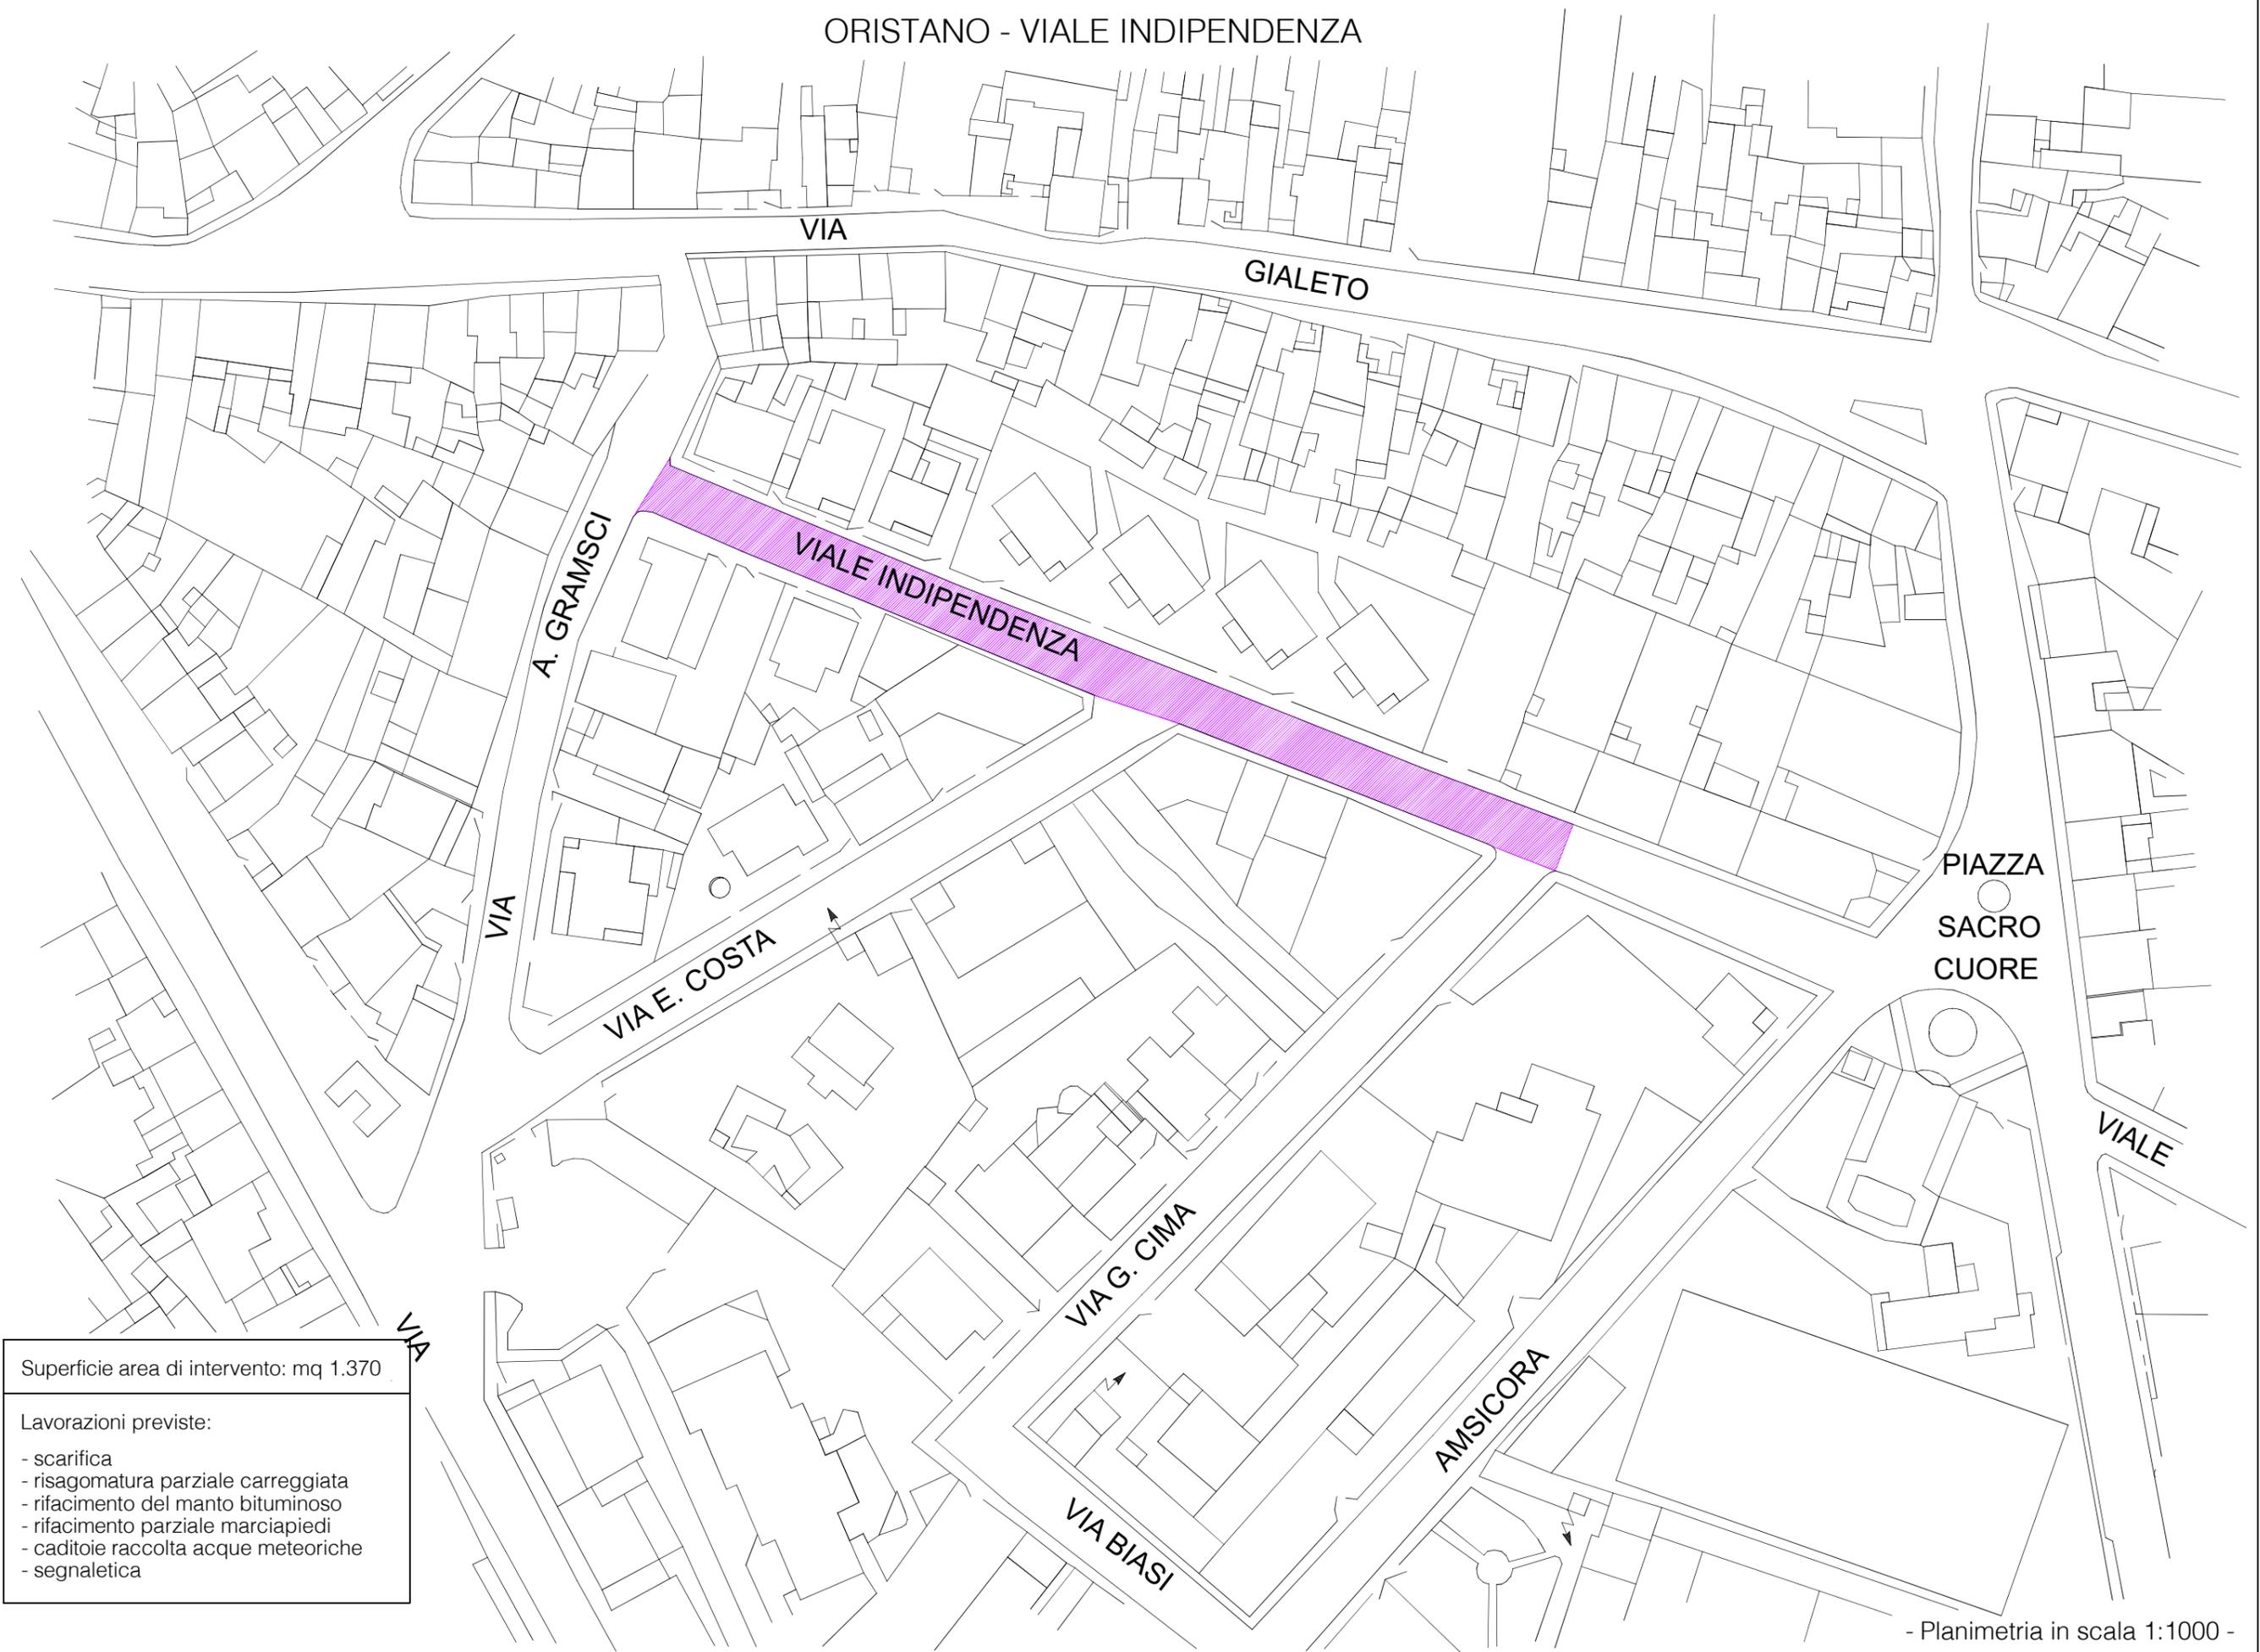

Superficie area di intervento: mq 1.370

- Lavorazioni previste:
- scarifica
 - risagomatura parziale carreggiata
 - rifacimento del manto bituminoso
 - rifacimento parziale marciapiedi
 - caditoie raccolta acque meteoriche
 - segnaletica

ORISTANO - VIA A. GRAMSCI




Superficie area di intervento: mq 1.160

Lavorazioni previste:

- scarifica
- risagomatura parziale carreggiata
- rifacimento del manto bituminoso
- rifacimento parziale marciapiedi
- caditoie raccolta acque meteoriche
- segnaletica

ORISTANO - VIA E. PAIS

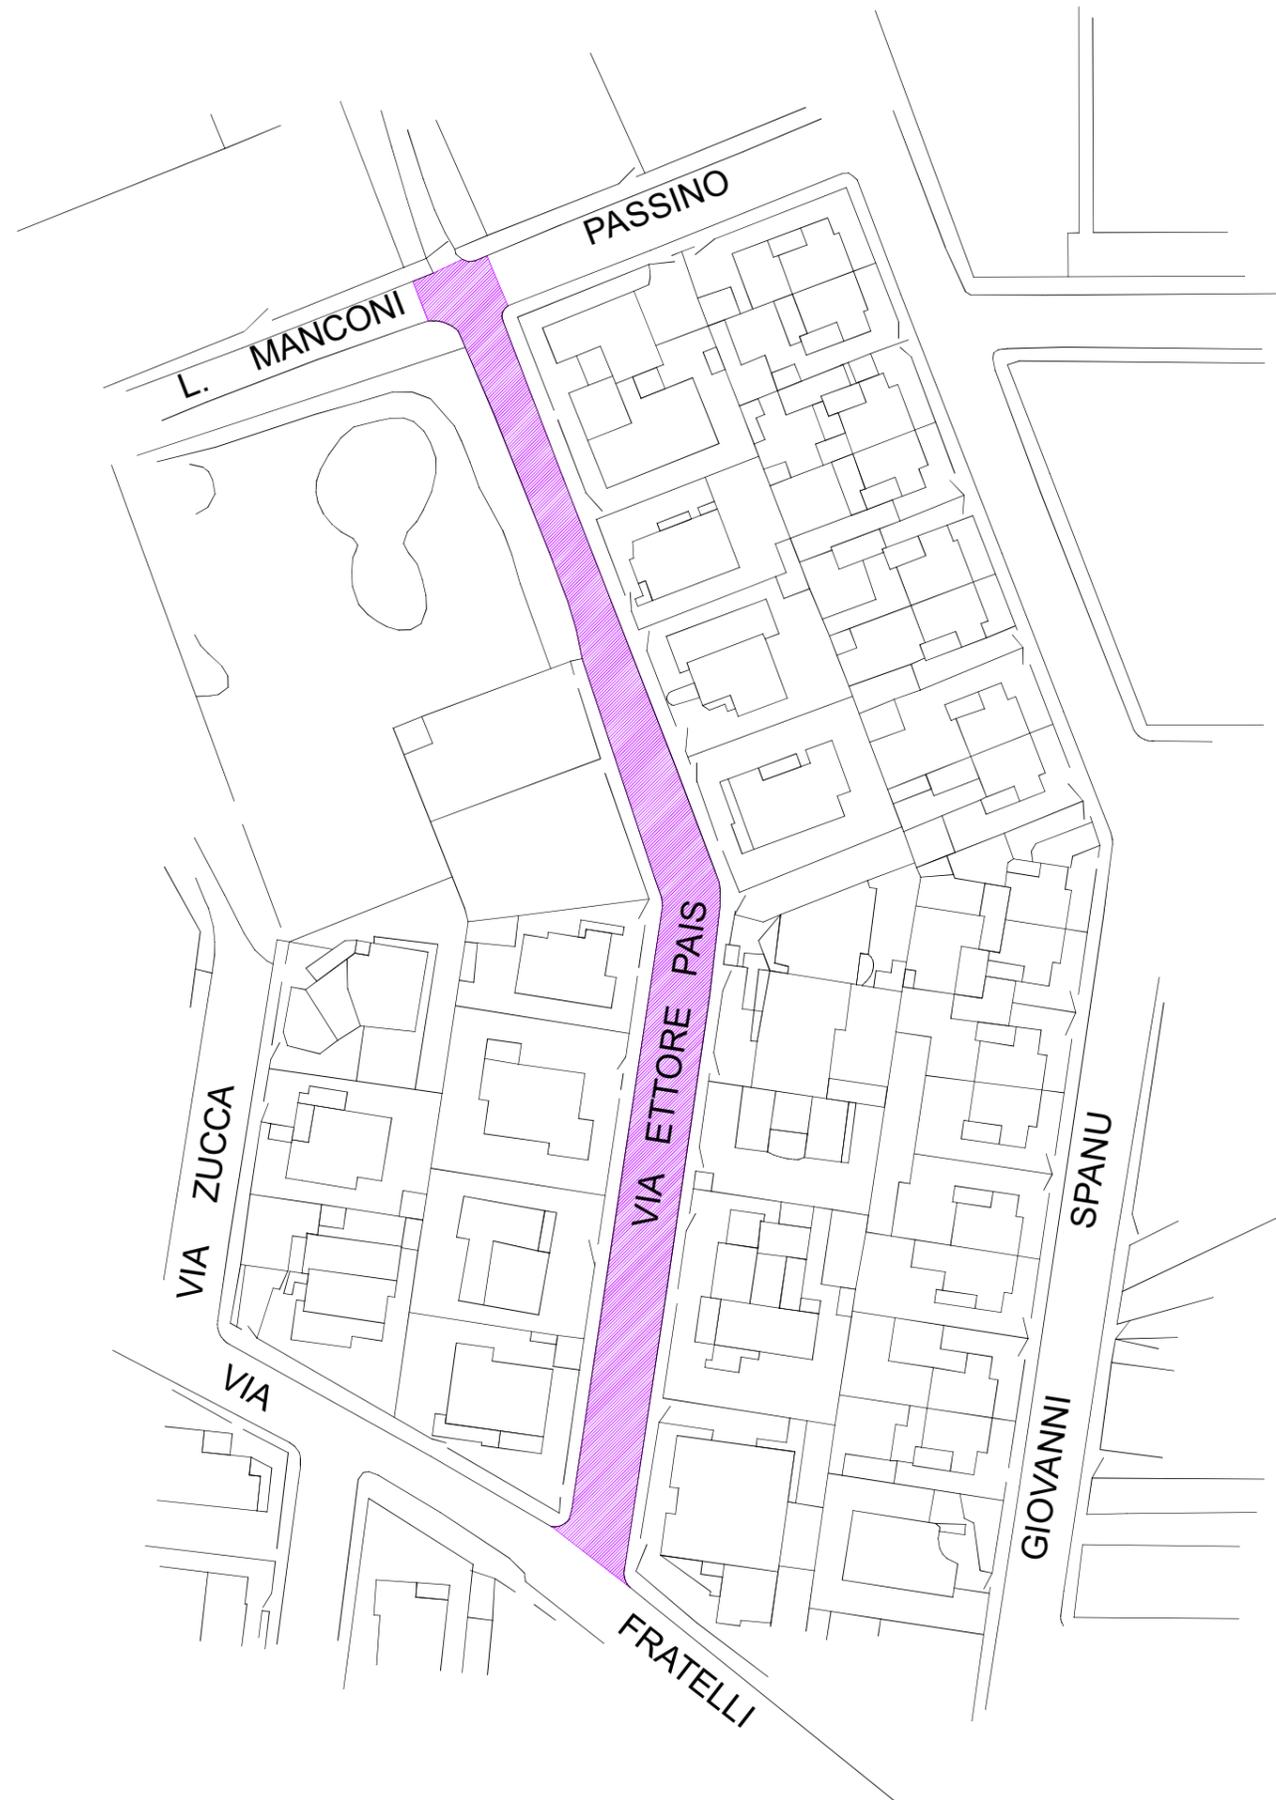


Superficie area di intervento: mq 1.490

Lavorazioni previste:

- scarifica
- risagomatura parziale carreggiata
- rifacimento del manto bituminoso
- rifacimento parziale marciapiedi
- caditoie raccolta acque meteoriche
- segnaletica


ORISTANO - VIA SOLFERINO (parte)

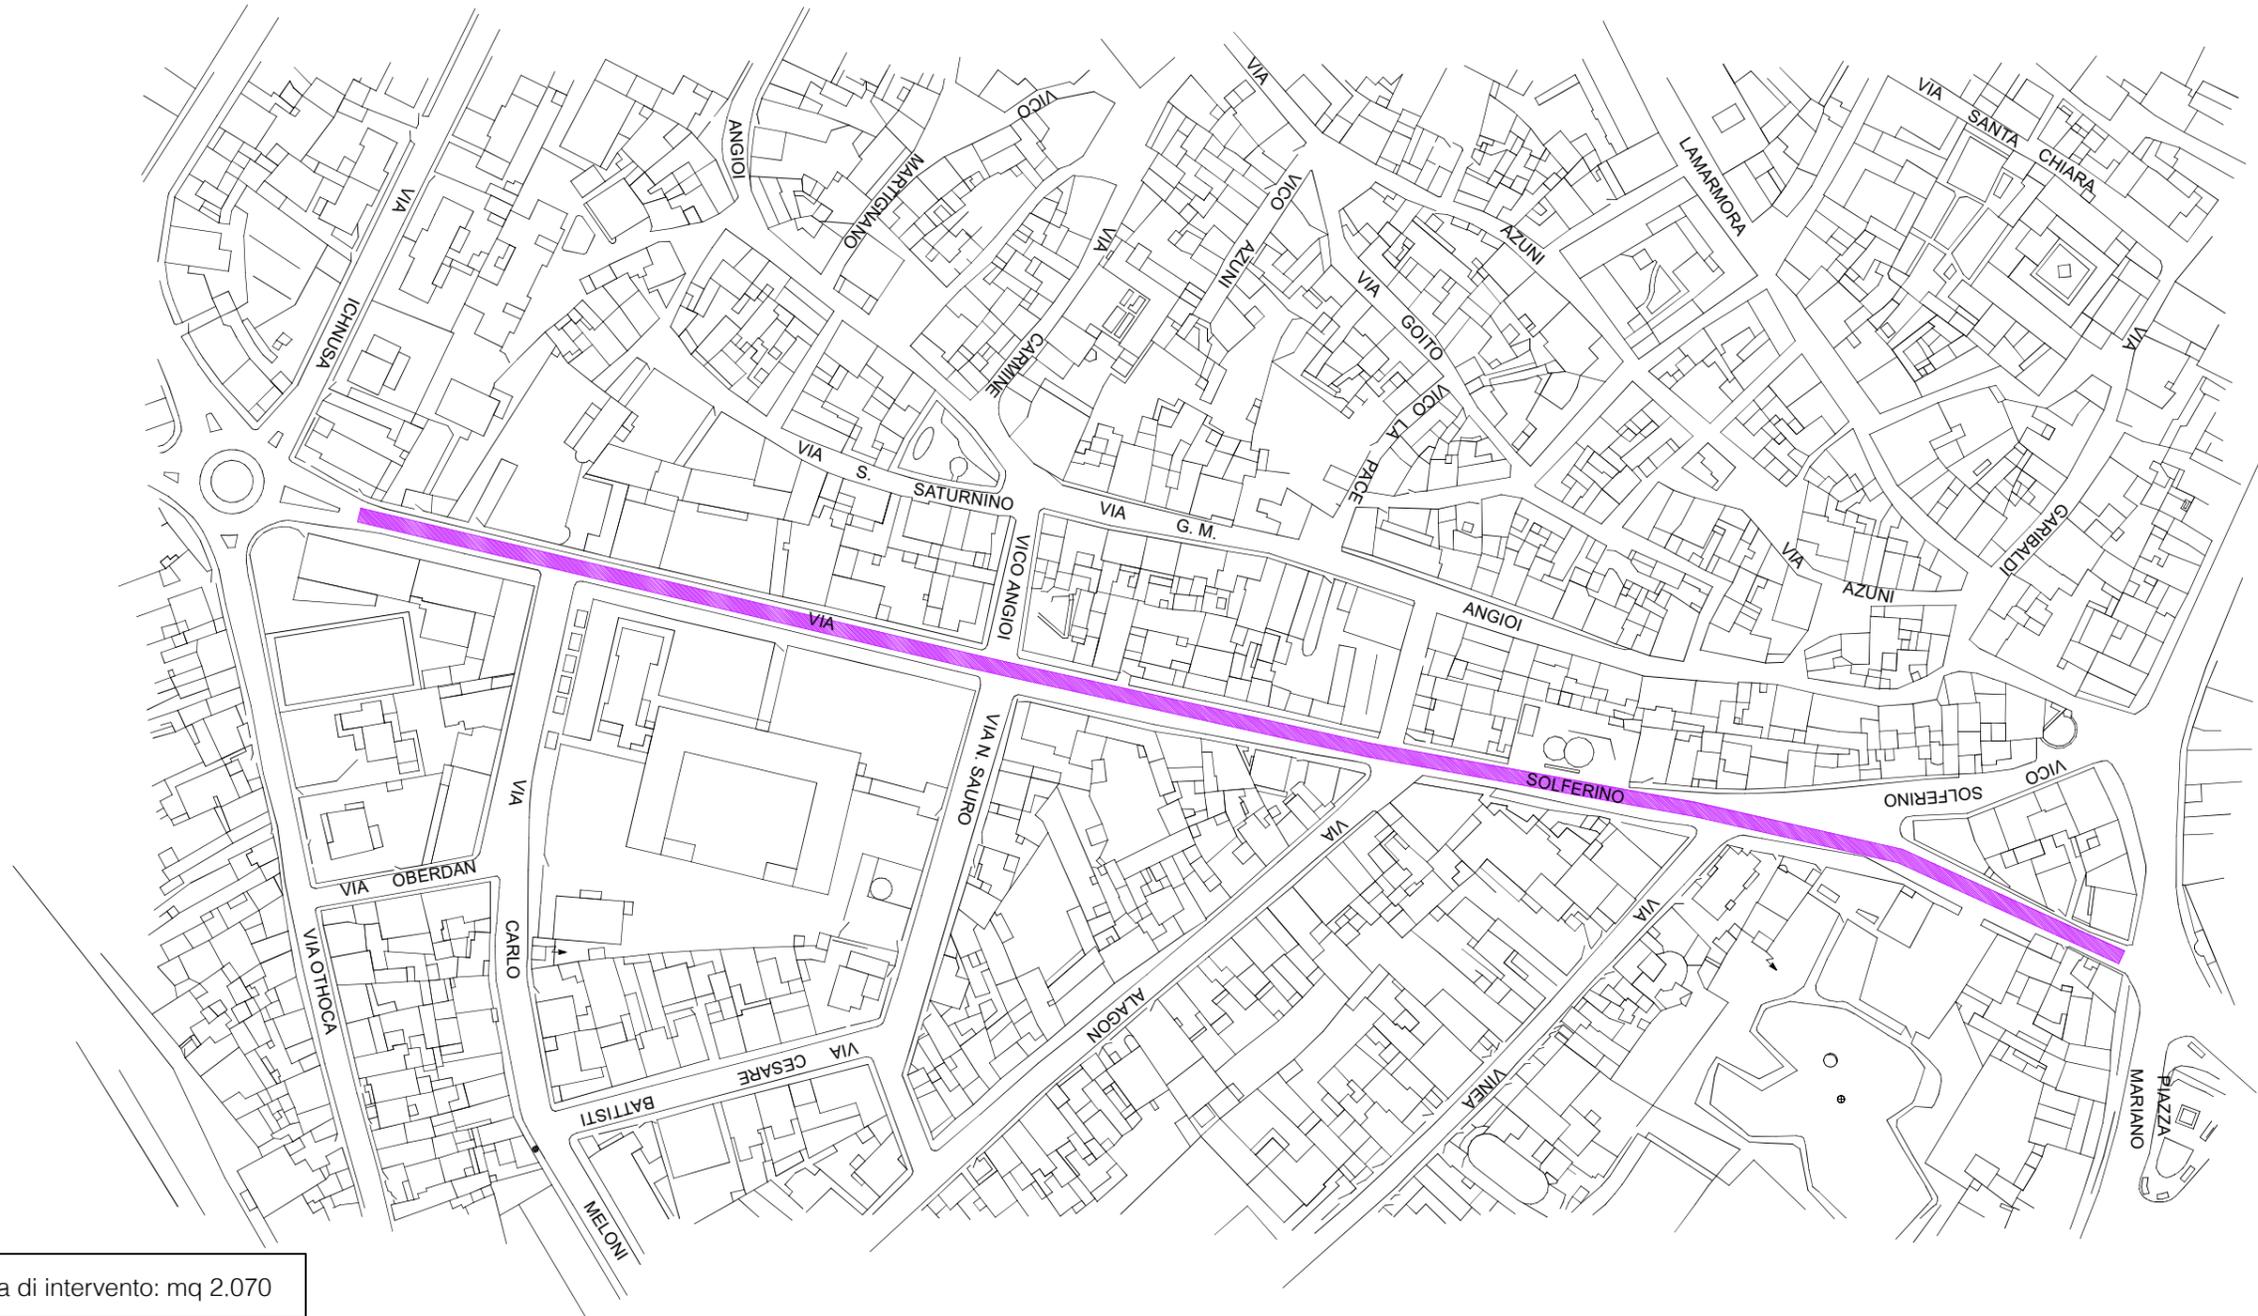

Superficie area di intervento: mq 2.070

Lavorazioni previste:

- scarifica
- risagomatura parziale carreggiata
- rifacimento del manto bituminoso
- rifacimento parziale marciapiedi
- caditoie raccolta acque meteoriche
- segnaletica

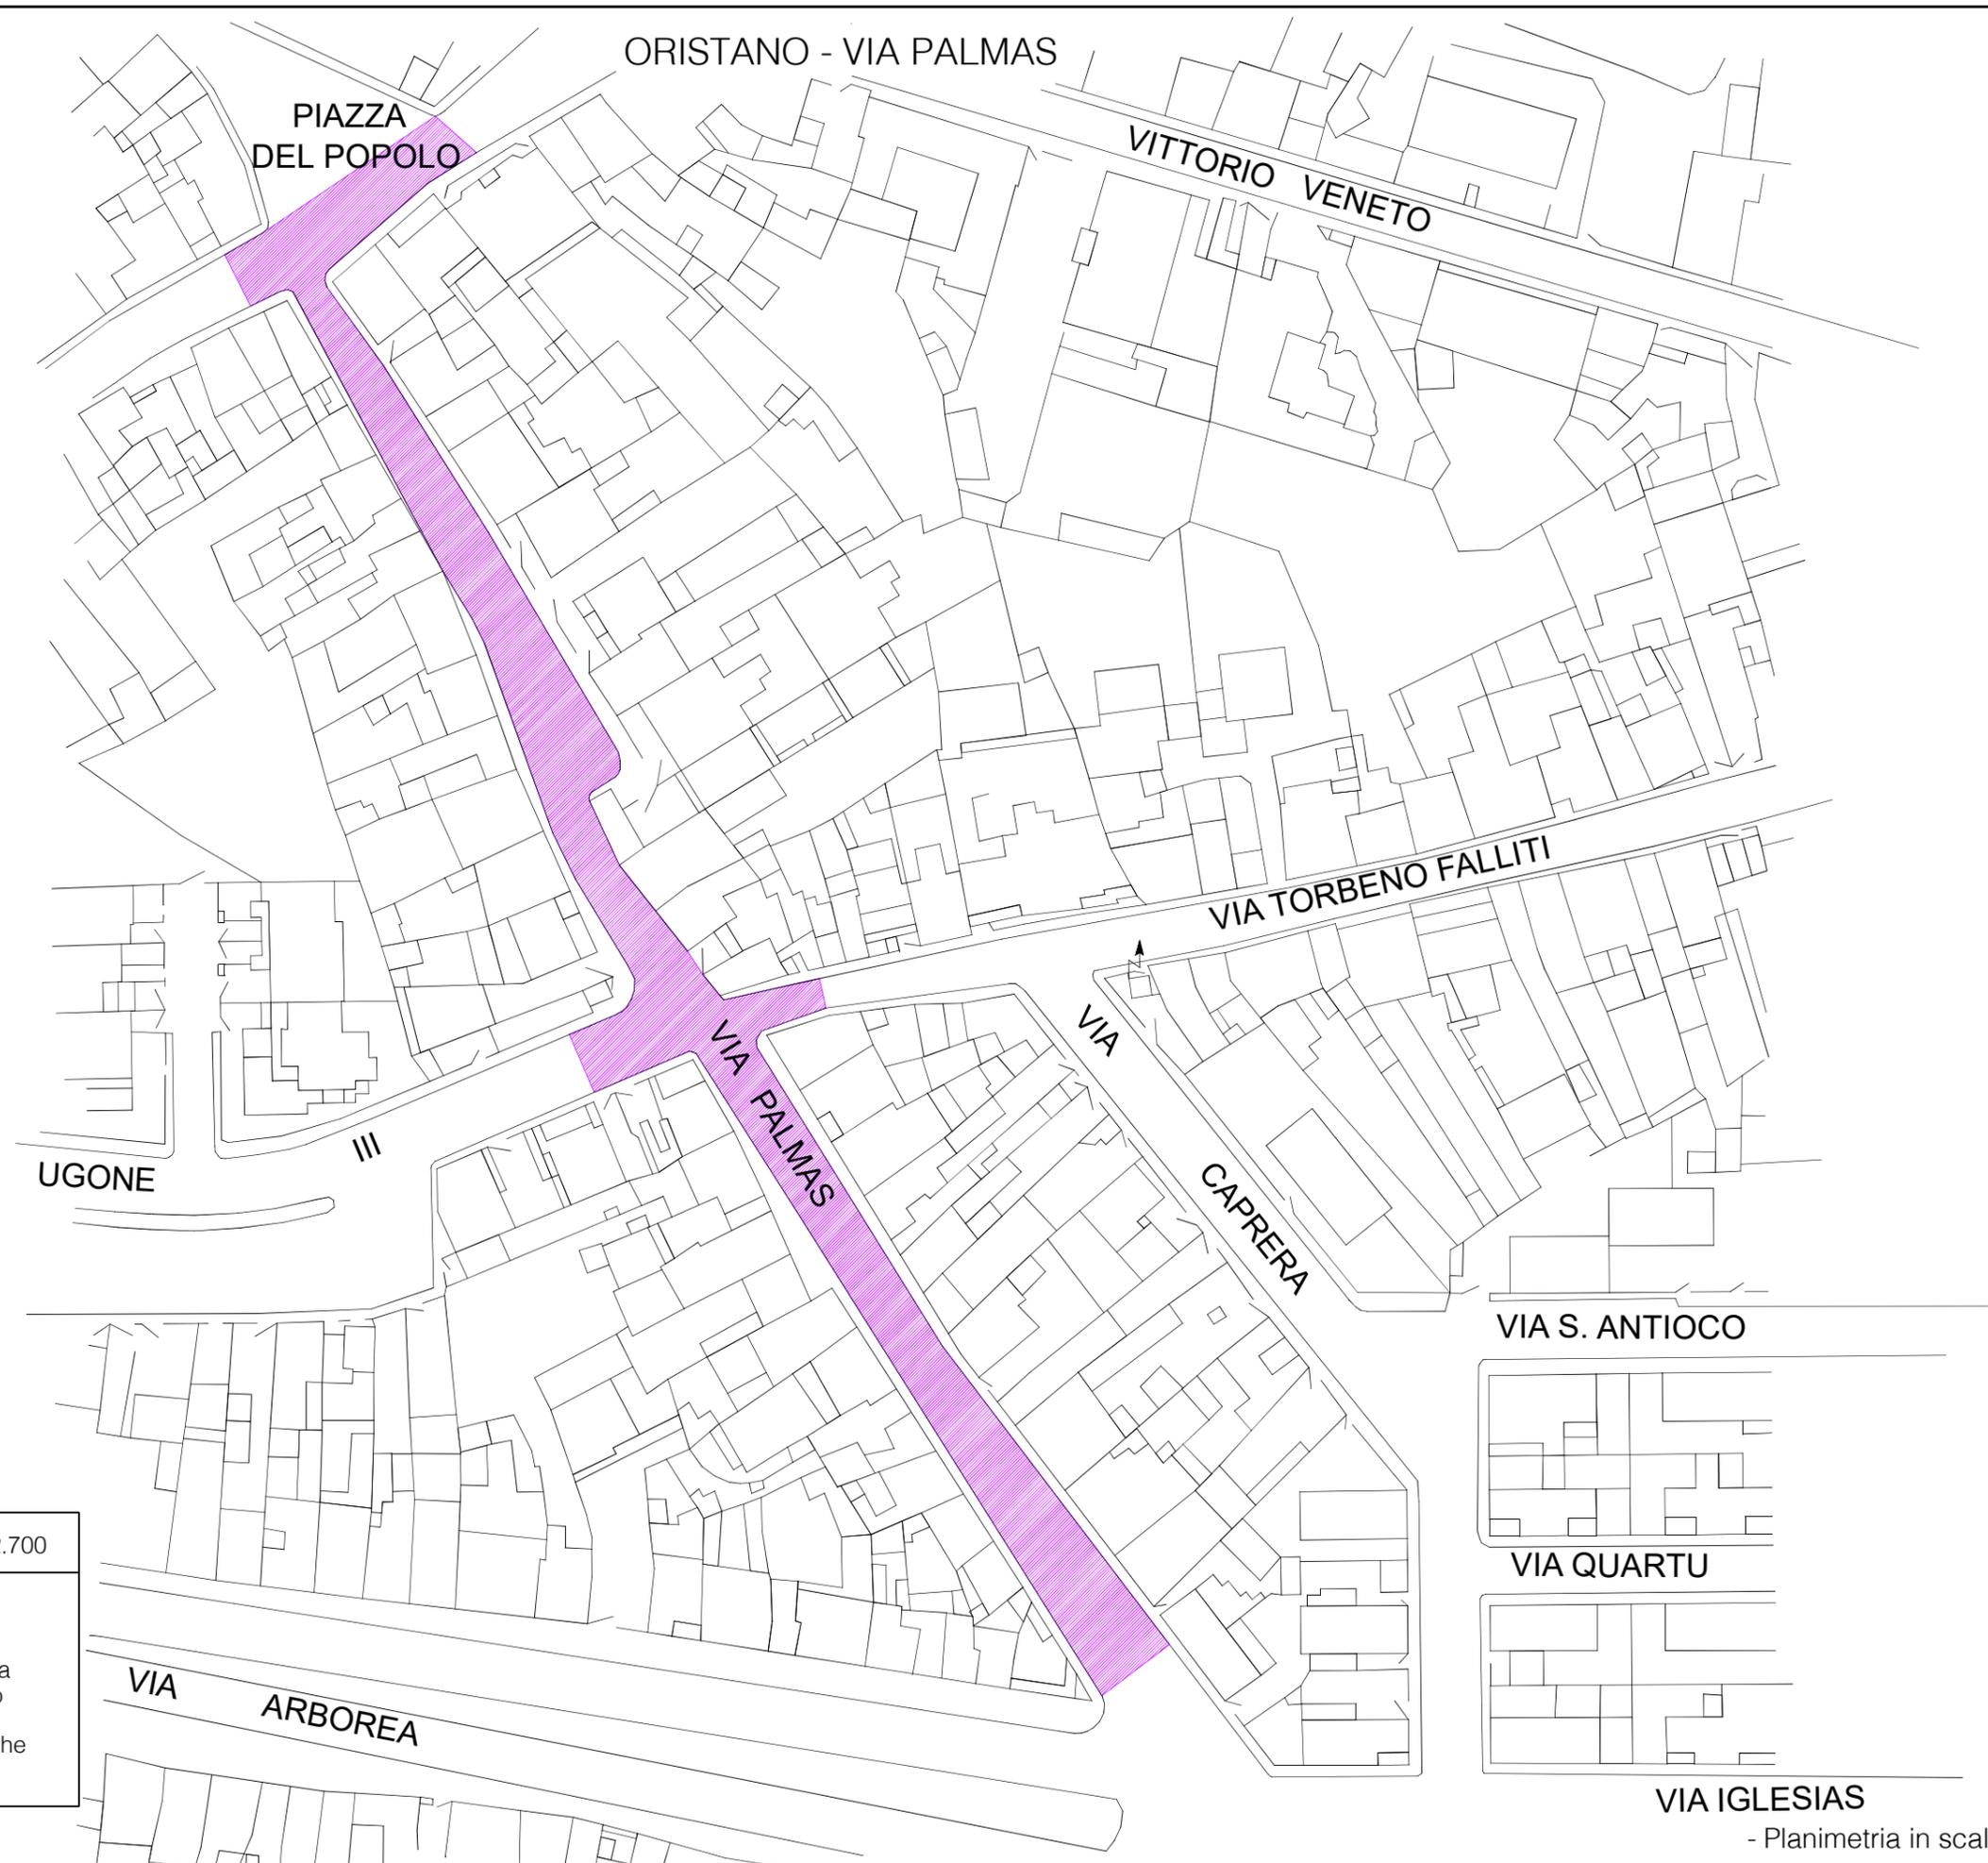

Superficie area di intervento: mq 2.700

Lavorazioni previste:


- scarifica
- risagomatura parziale carreggiata
- rifacimento del manto bituminoso
- rifacimento parziale marciapiedi
- caditoie raccolta acque meteoriche
- segnaletica

VIA S. ANTIOCO

VIA QUARTU

VIA IGLESIAS

SILI' - VIA MARTIRI DEL RISORGIMENTO

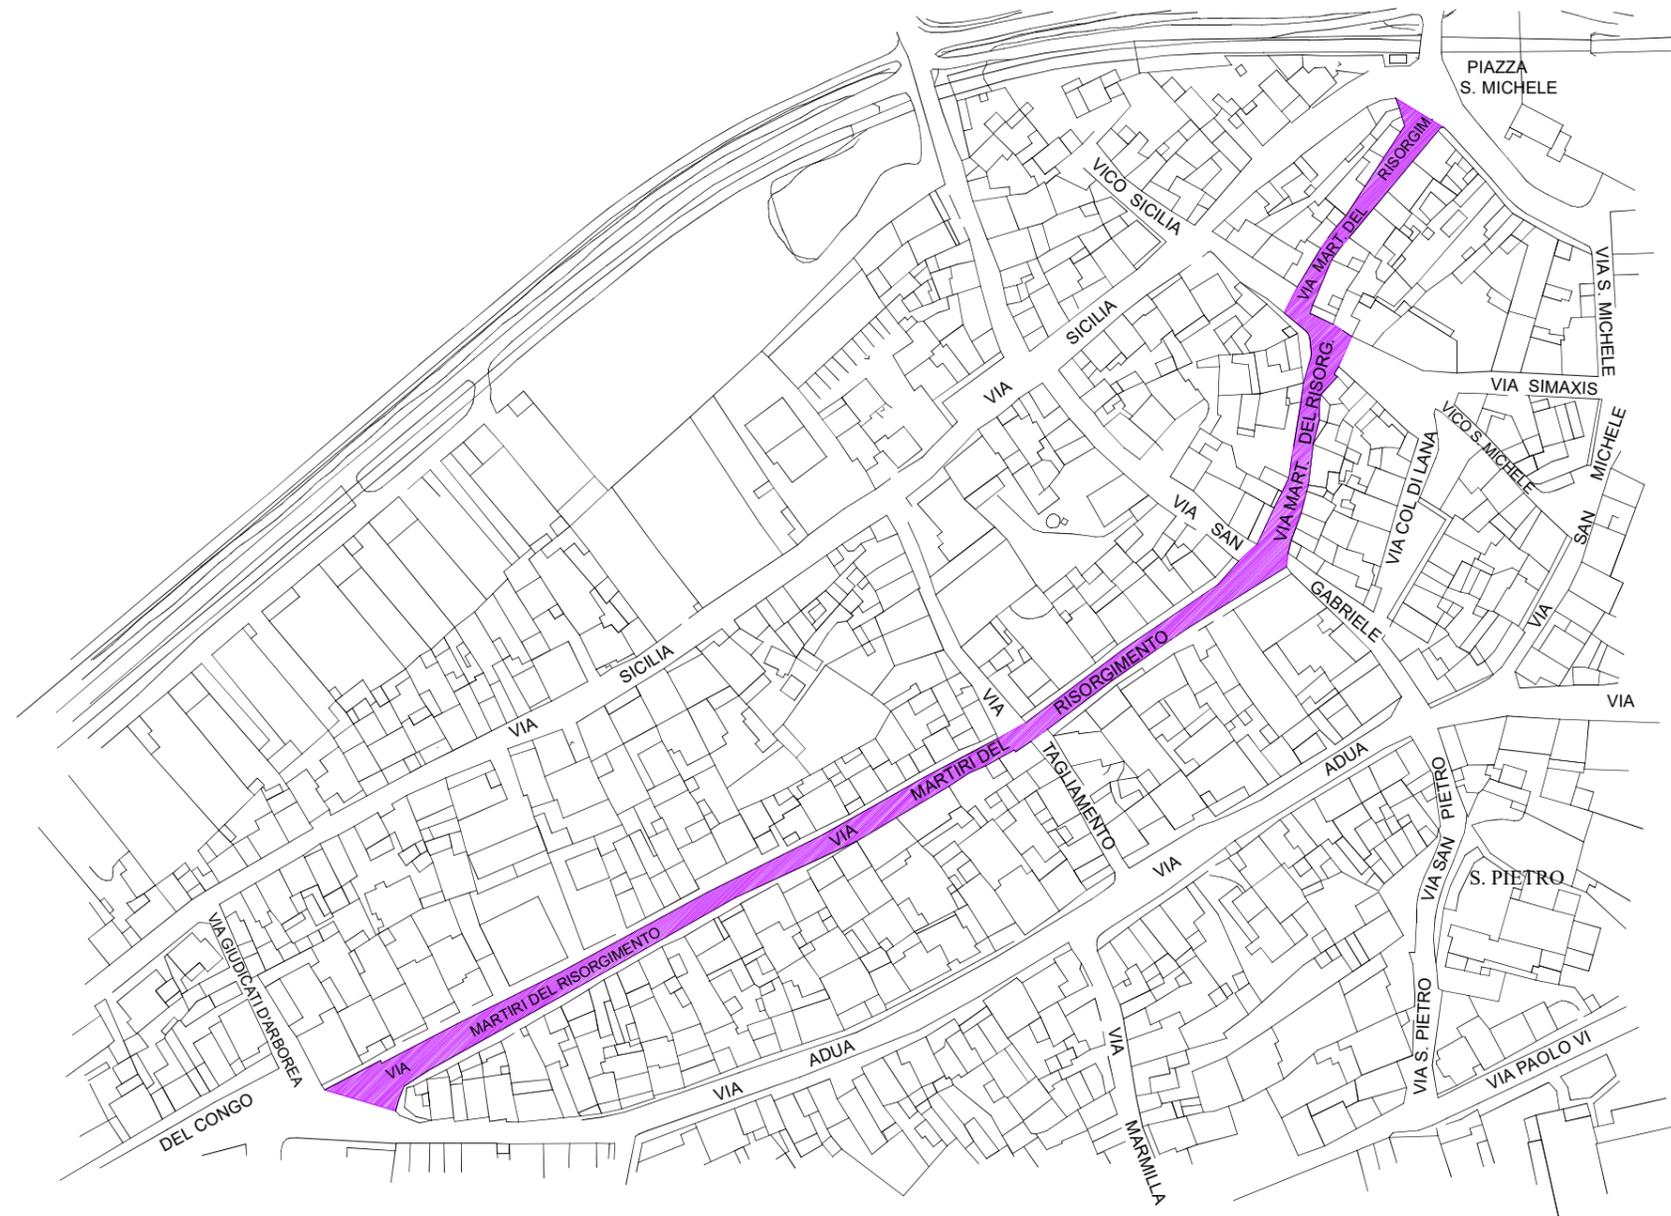

Superficie area di intervento: mq 2.850

Lavorazioni previste:

- scarifica
- risagomatura parziale carreggiata
- rifacimento del manto bituminoso
- rifacimento parziale marciapiedi
- caditoie raccolta acque meteoriche
- segnaletica