


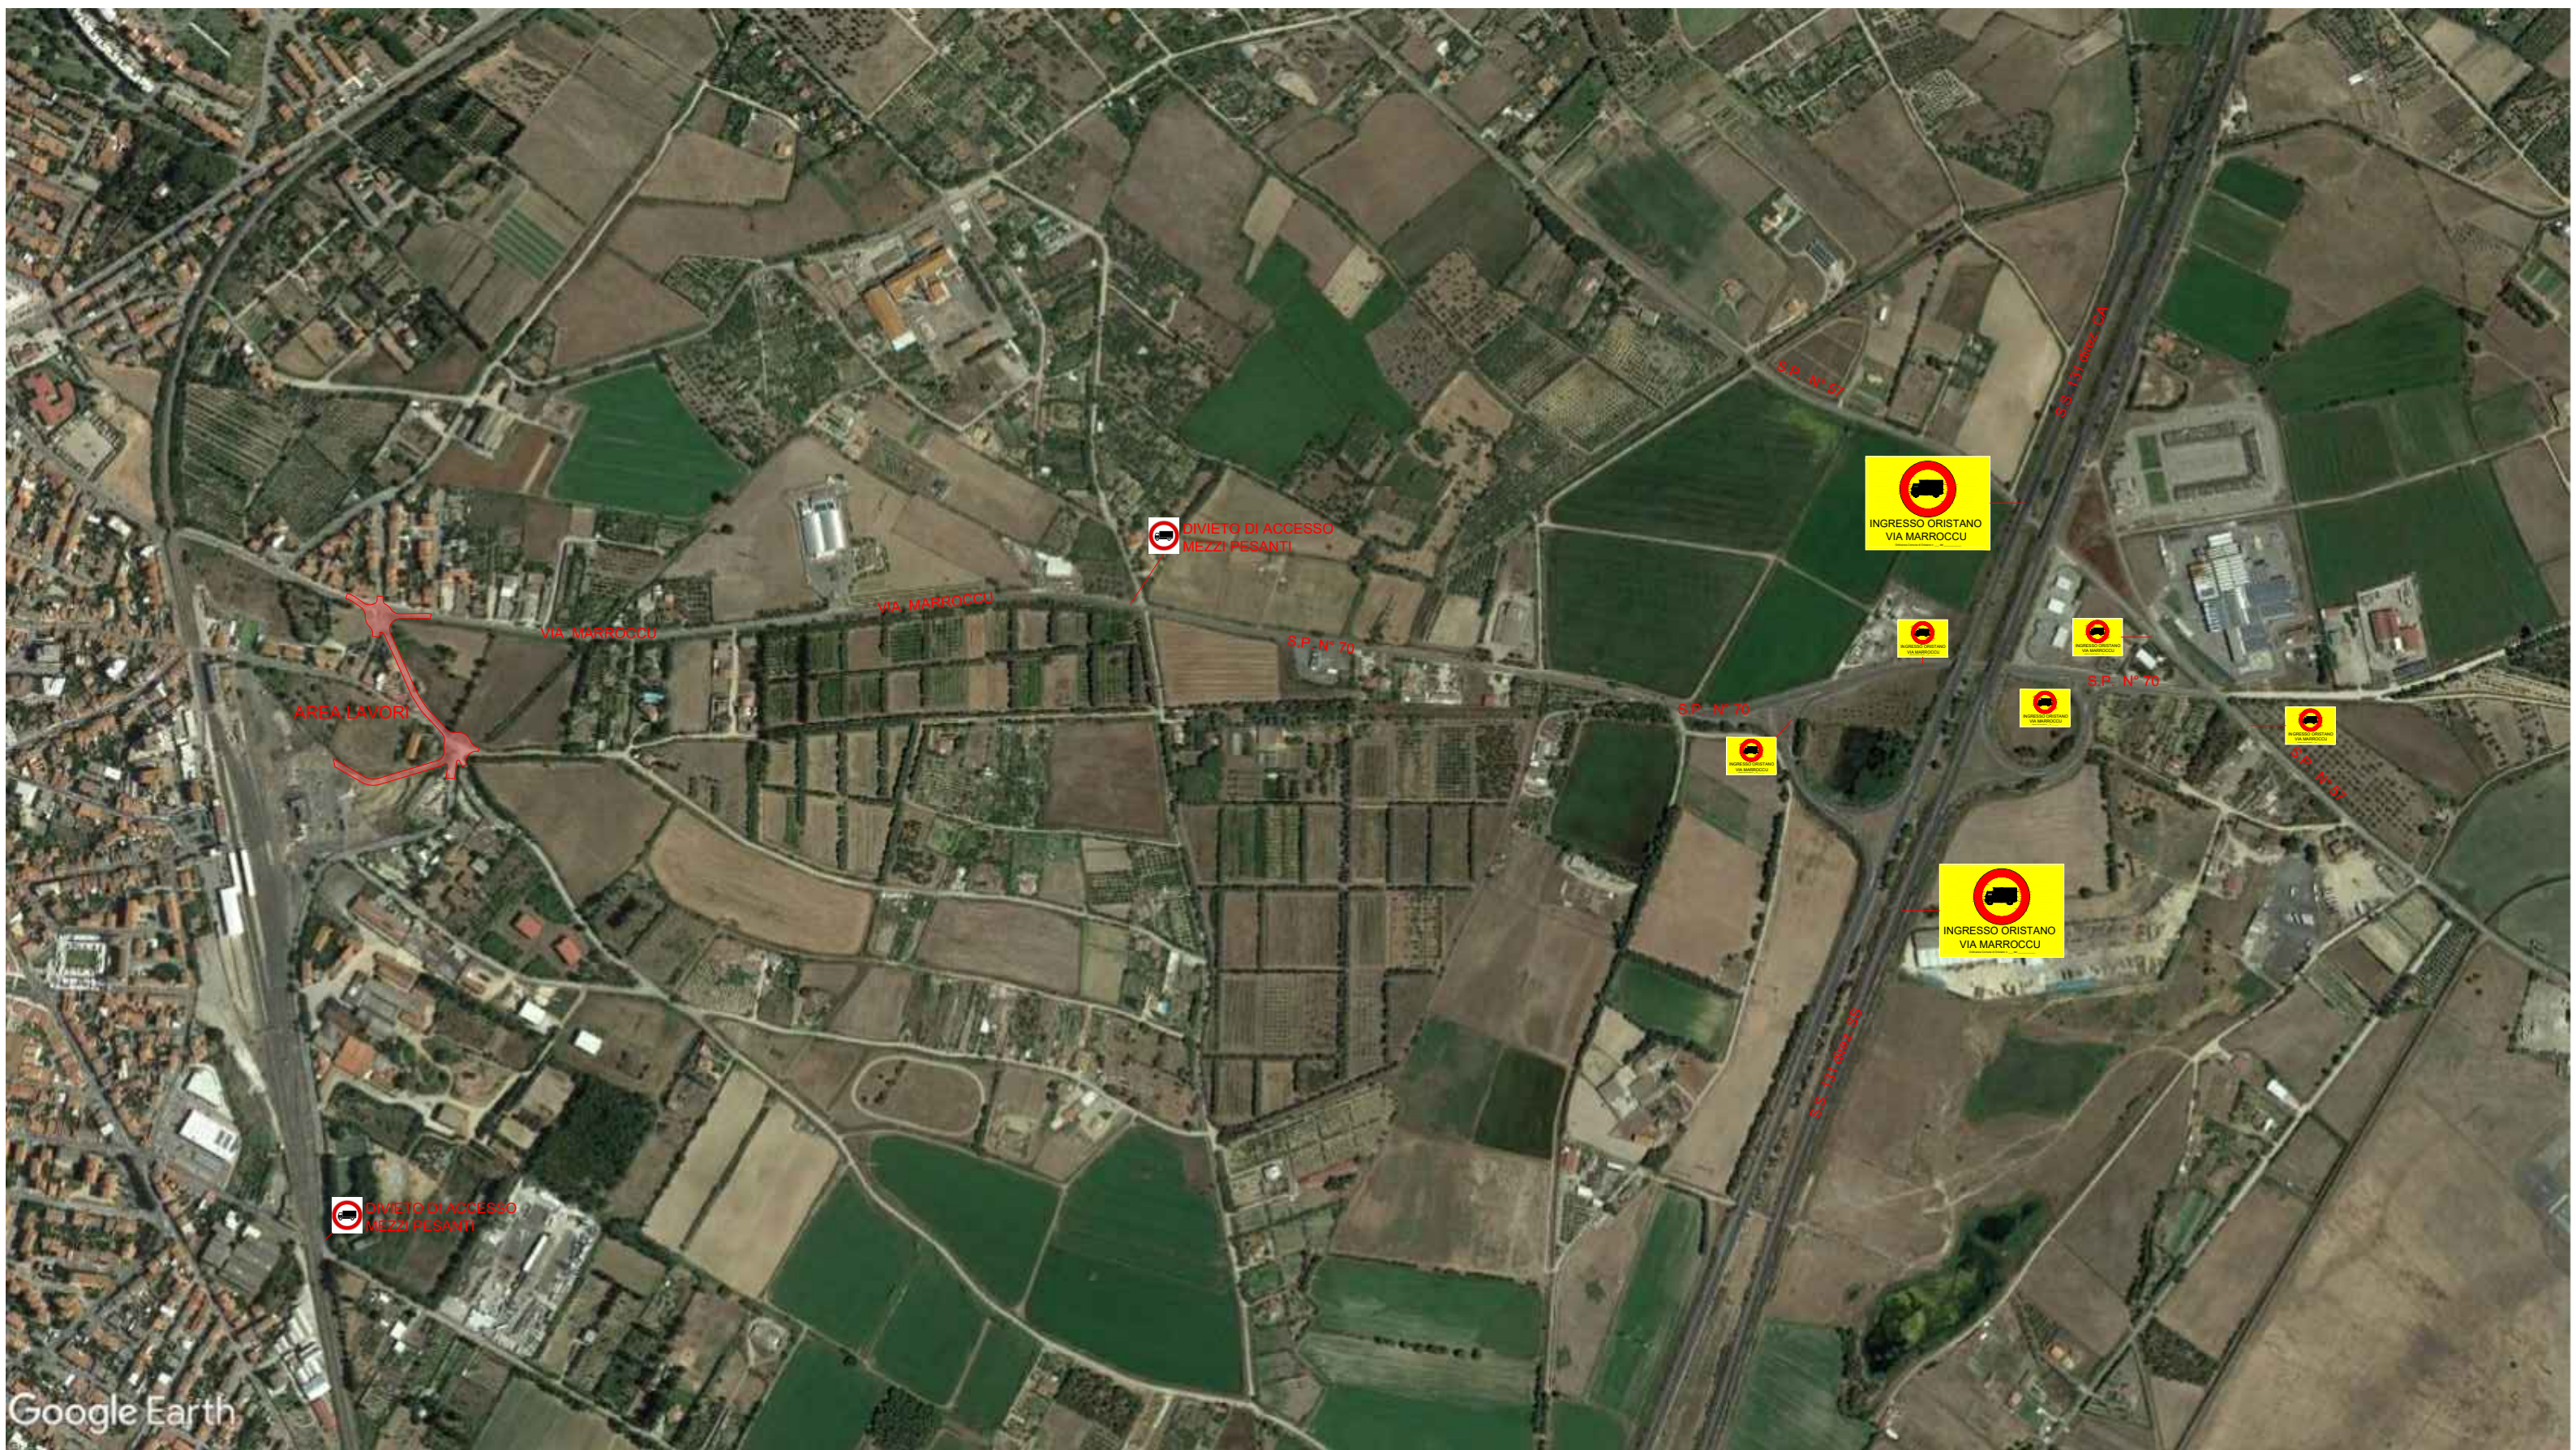

AREA LAVORI

VIA MARROCCU

VIA MARROCCU

S.P. N° 70

S.P. N° 70

S.P. N° 70

VIA N° 51

S.S. 131 ORISTANO CA

S.P. N° 51

DIVIETO DI ACCESSO
MEZZI PESANTI

INGRESSO ORISTANO
VIA MARROCCU

INGRESSO ORISTANO
VIA MARROCCU

INGRESSO ORISTANO
VIA MARROCCU

INGRESSO ORISTANO
VIA MARROCCU

INGRESSO ORISTANO
VIA MARROCCU

INGRESSO ORISTANO
VIA MARROCCU

INGRESSO ORISTANO
VIA MARROCCU

DIVIETO DI ACCESSO
MEZZI PESANTI