



STRALCIO P.U.C.
Sc. 1:2000

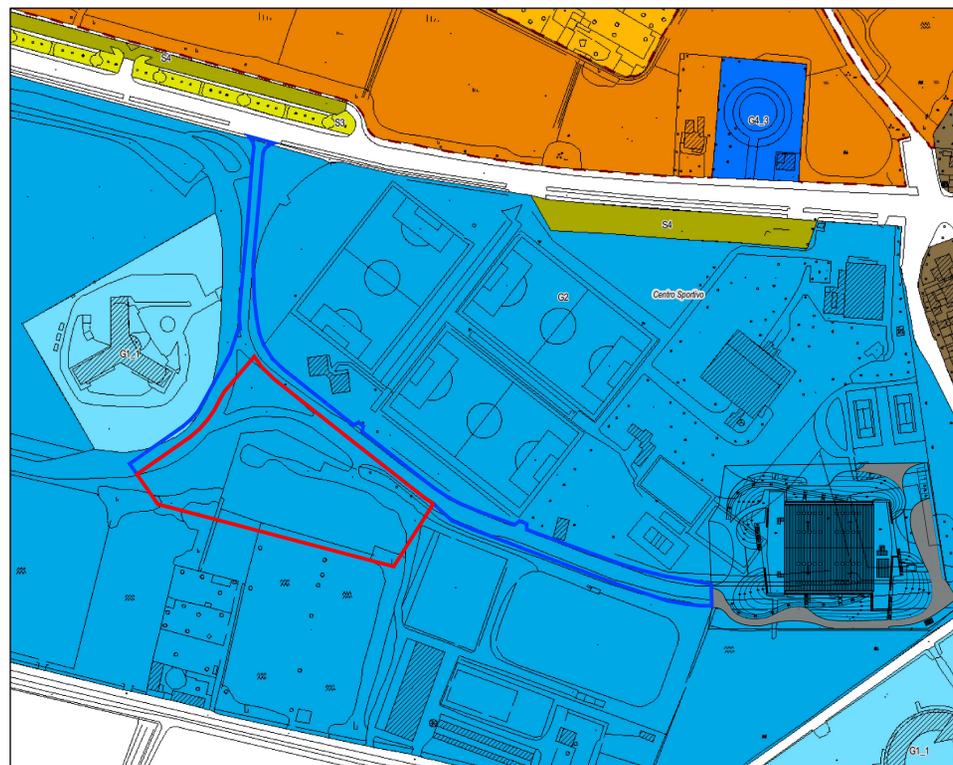

- A
- B*
- B1
- B2
- B3
- BI
- BR - BC
- BV*
- C1
- C2
- C3
- D1
- D2
- D2*
- D3
- D5
- F1
- F3
- F4
- G1
- G2
- G3
- G4
- H2
- H3
- S1
- S2
- S3
- S4
- VP


STRALCIO P.A.I.
Sc. 1:4000

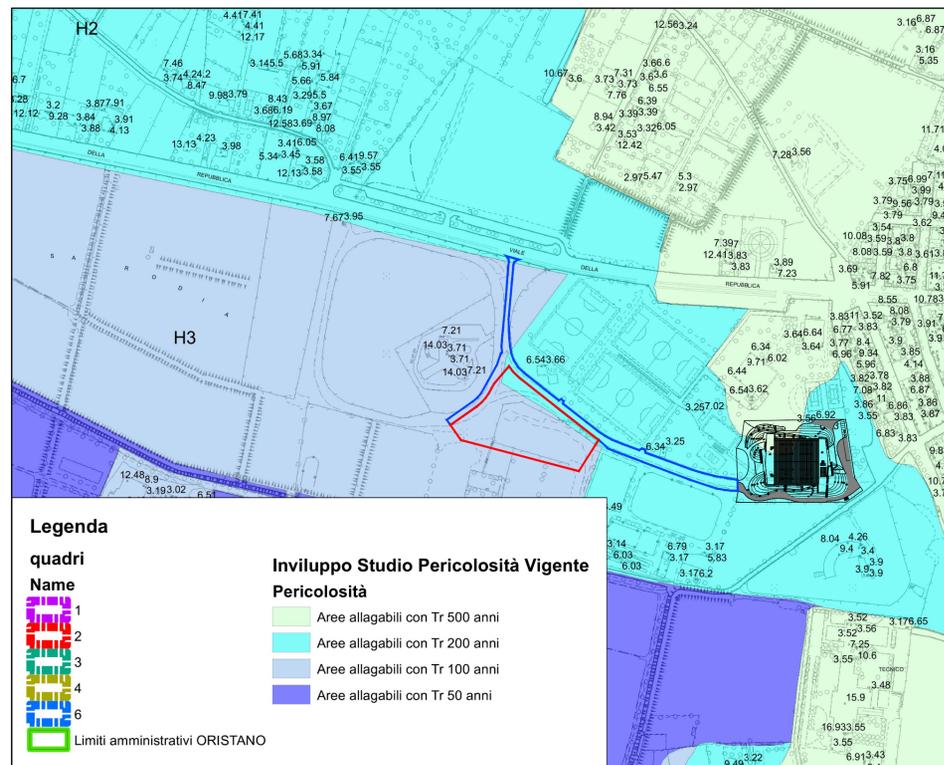


- Legenda**
- quadri**
- | |
|---|
| 1 |
| 2 |
| 3 |
| 4 |
| 5 |
| 6 |
- Nome
- Inviluppo Studio Pericolosità Vigente**
- Aree allagabili con Tr 500 anni
 - Aree allagabili con Tr 200 anni
 - Aree allagabili con Tr 100 anni
 - Aree allagabili con Tr 50 anni
- Limiti amministrativi ORISTANO

- DELIMITAZIONE SUPERFICIE DI INTERVENTO SEDE STRADALE
Sup. 5.700 mq
- DELIMITAZIONE SUPERFICIE DI INTERVENTO AREA DI SERVIZIO
POLIFUNZIONALE Sup. 12.100 mq
- SEDE CARREGGIATA NON OGGETTO DI INTERVENTO
Sup. 800 mq
- SEDE STRADALE SOGGETTA A SCARIFICA E SBANCAMENTO
Sup. 410 mq
- SUPERFICI SOGGETTE A SBANCAMENTO
Sup. (3.550 + 12.100) mq
- SEDE STRADALE IN BUONE CONDIZIONI (SUPERFICIE IN TERRA BATTUTA)
Sup. 1650 mq

STRALCIO PLANIMETRIA CATASTALE
Foglio 11
Sc. 1:2000

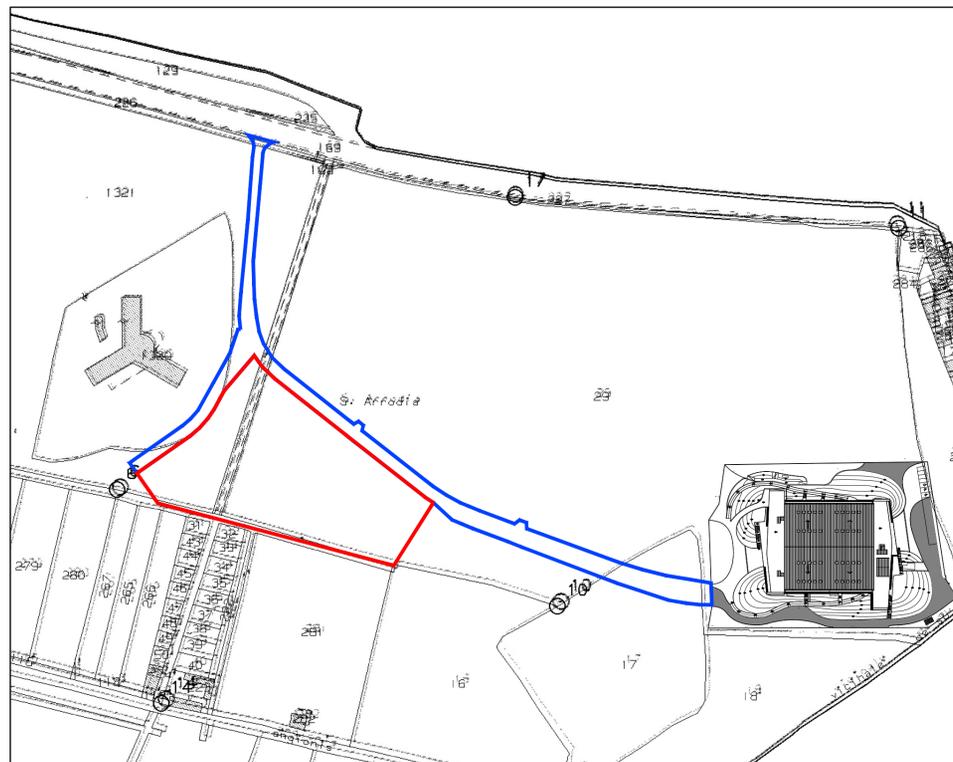

STRALCIO AEROFOTOGRAMMETRIA
Sc. 1:2000

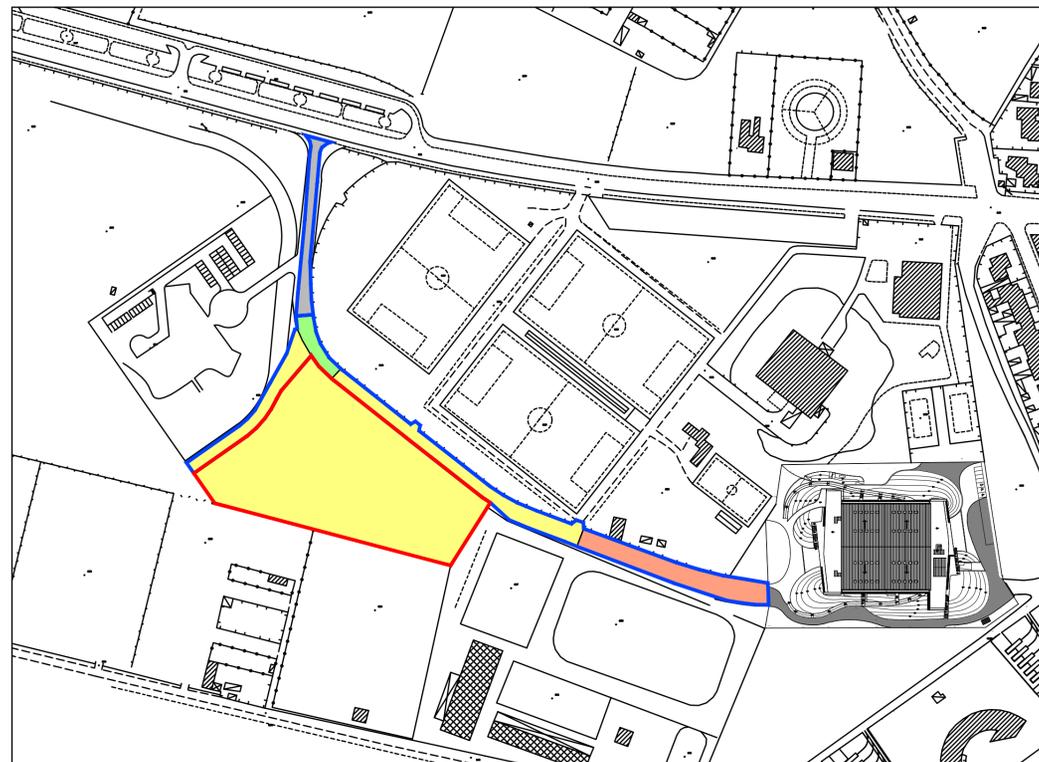

COMUNE DI ORISTANO



Settore Lavori Pubblici - Edilizia scolastica e sportiva

**LAVORI DI COMPLETAMENTO DELLA
CITTADELLA SPORTIVA SA RODIA**

Progetto di fattibilità tecnica ed economica

Allegato C

Tavola 1

ELABORATI GRAFICI

STATO ATTUALE

Scala
1:4000; 1:2000

Data
Settembre 2018

IL R.U.P. PROGETTISTA
Ing. Alberto Soddu