



COMUNE DI ORISTANO

UFFICIO TECNICO

Progetto:

SISTEMAZIONE DEL SETTORE "C" NEL SETTIMO
RECINTO NEL CIMITERO SAN PIETRO IN ORISTANO
- UNDICESIMO LOTTO FUNZIONALE -

STUDIO DI FATTIBILITA'
PROGETTO DEFINITIVO-ESECUTIVO

Elaborato:

2

Particolari: batteria di loculi

Data:

Ottobre 2018

Scale:

1:100


Il Responsabile del procedimento
e Dirigente del Settore LL.PP.:

Dott. Ing. Giuseppe Pinna


Il progettista:

Geom. Massimo Piria


Pianta - scala 1:100

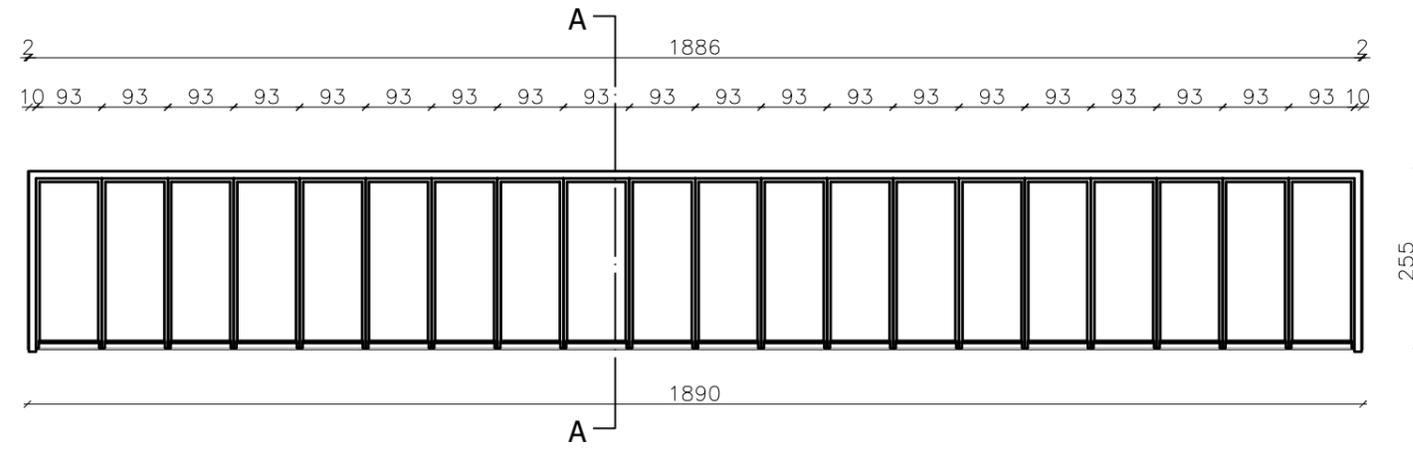



Sezione A-A - scala 1:100

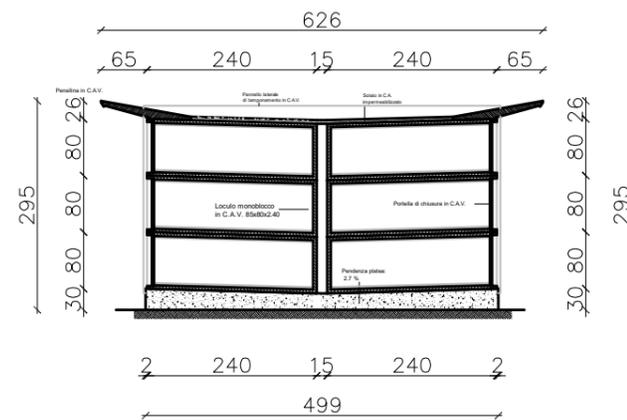

Prospetto - scala 1:100

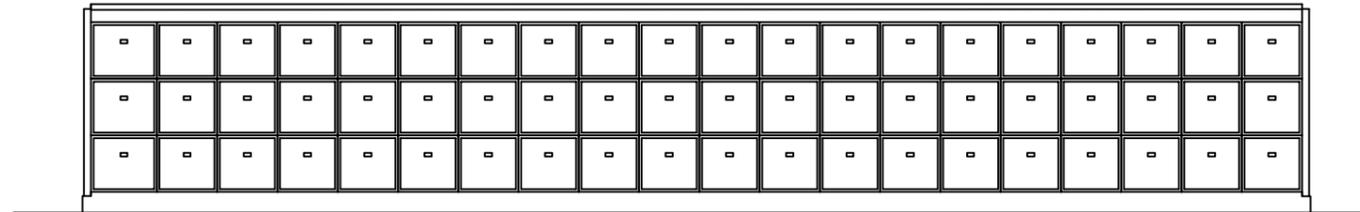

Particolare fissaggio lastra

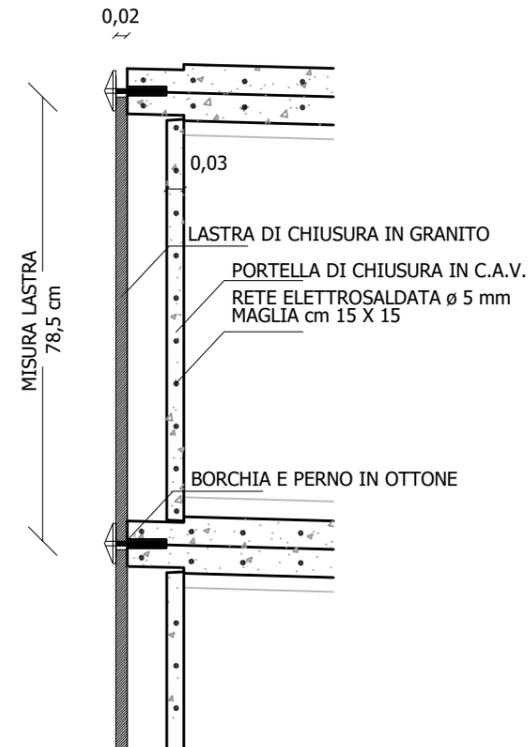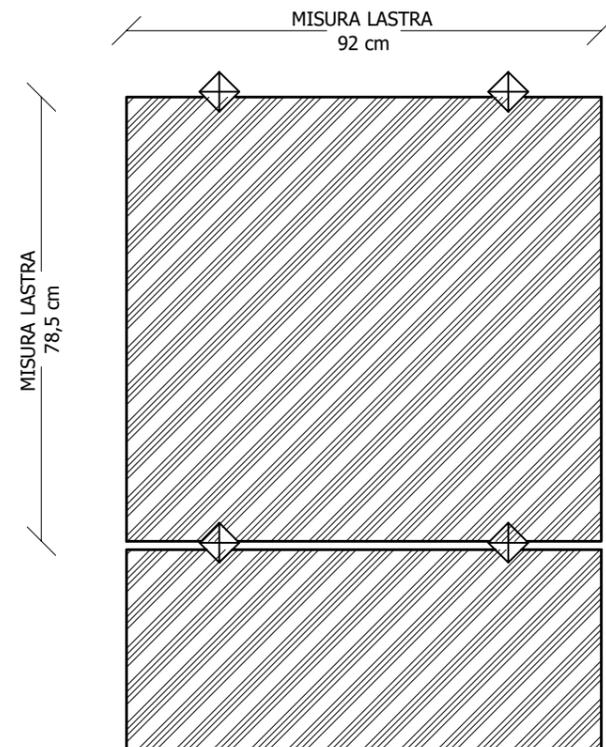

Schema di assemblaggio

