



COROGRAFIA

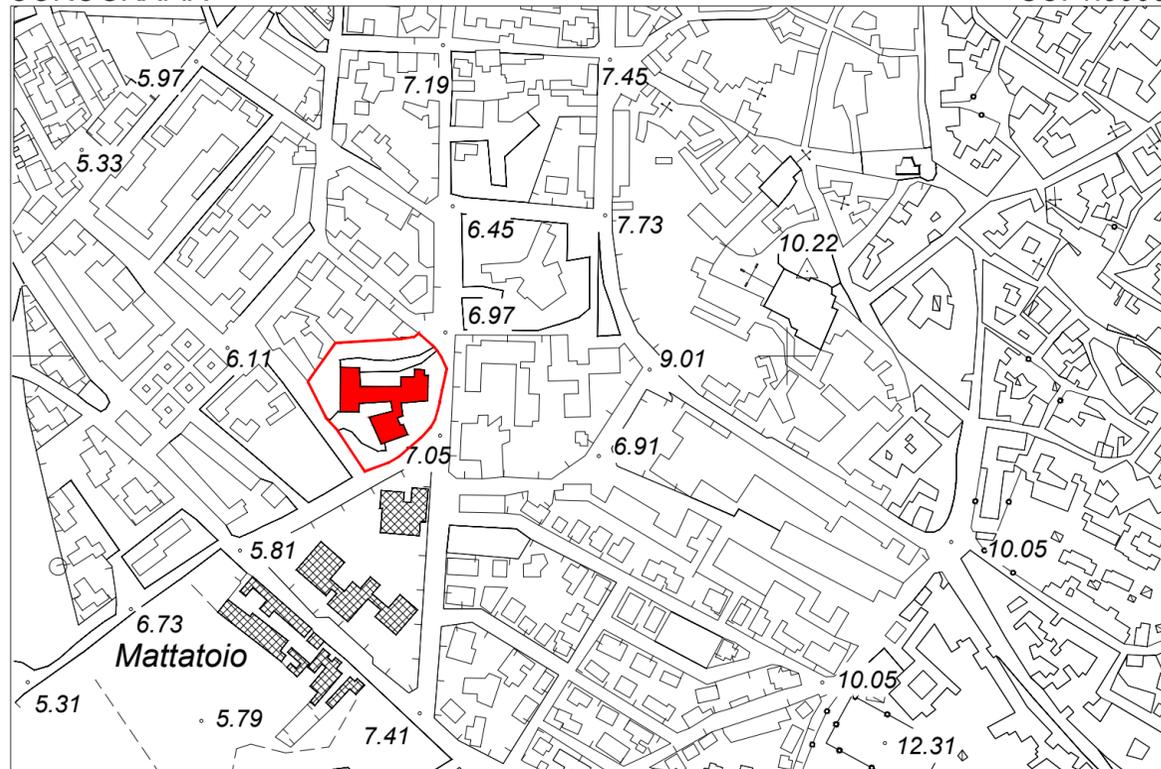


SC. 1:5000

VISTA SATELLITARE

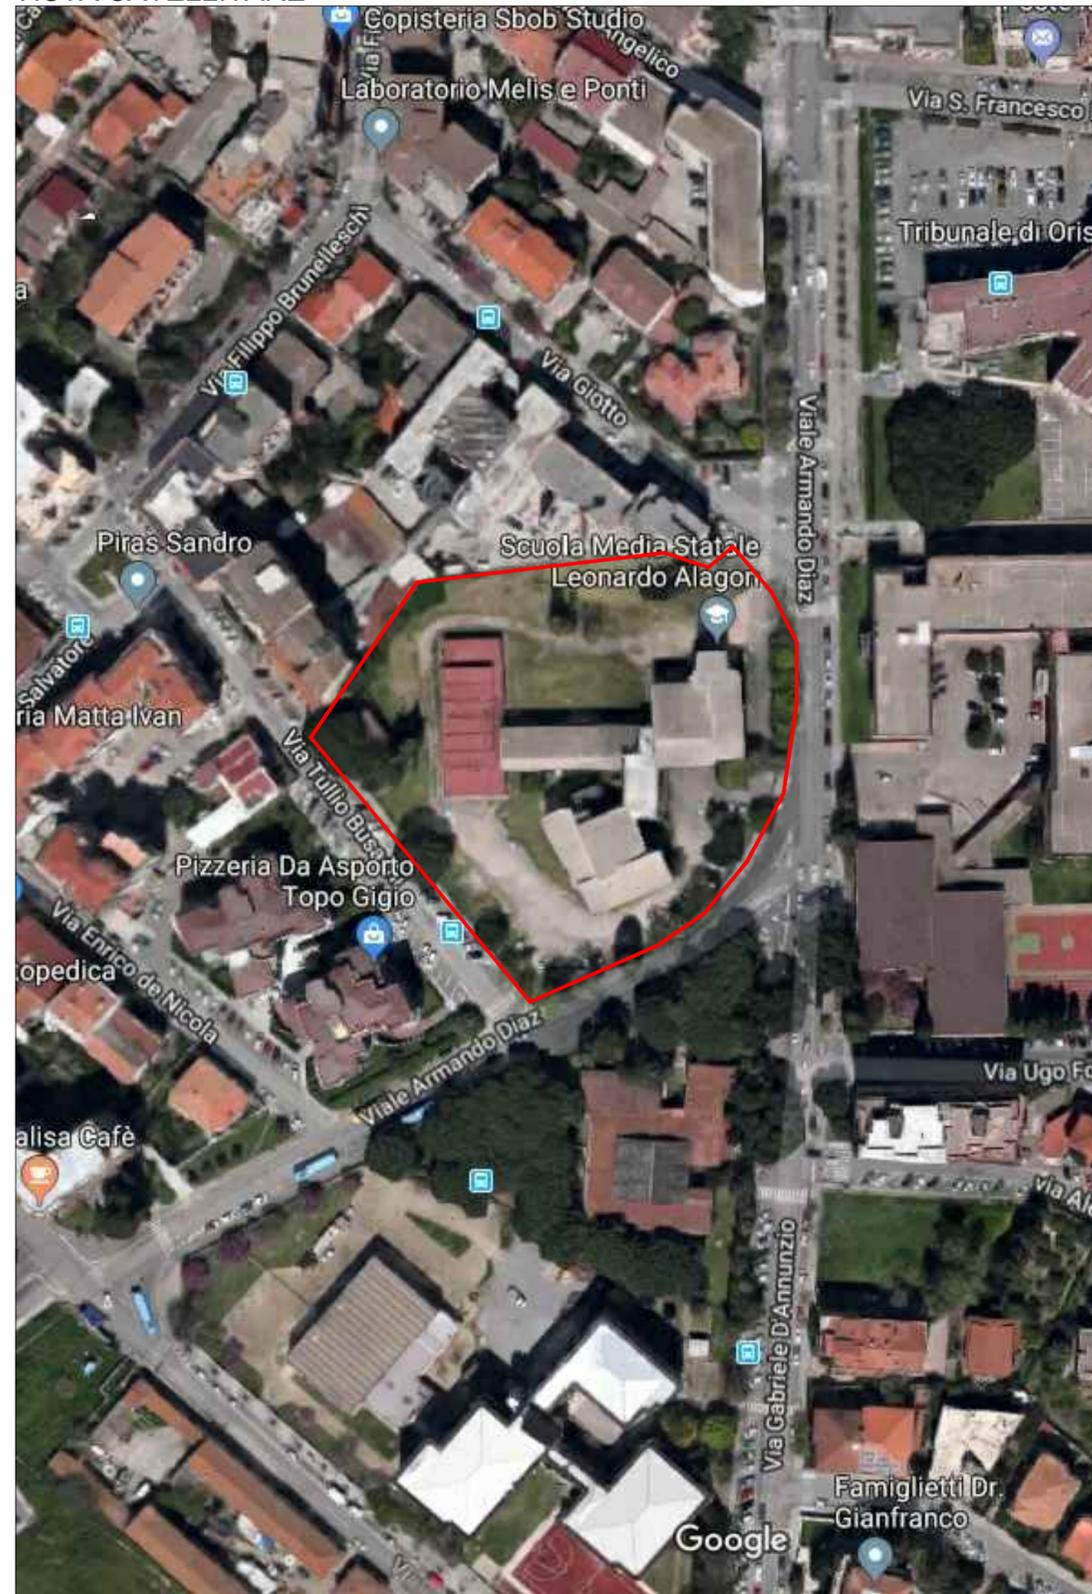

STRALCIO AEREOFOTOGRAMMETRICO

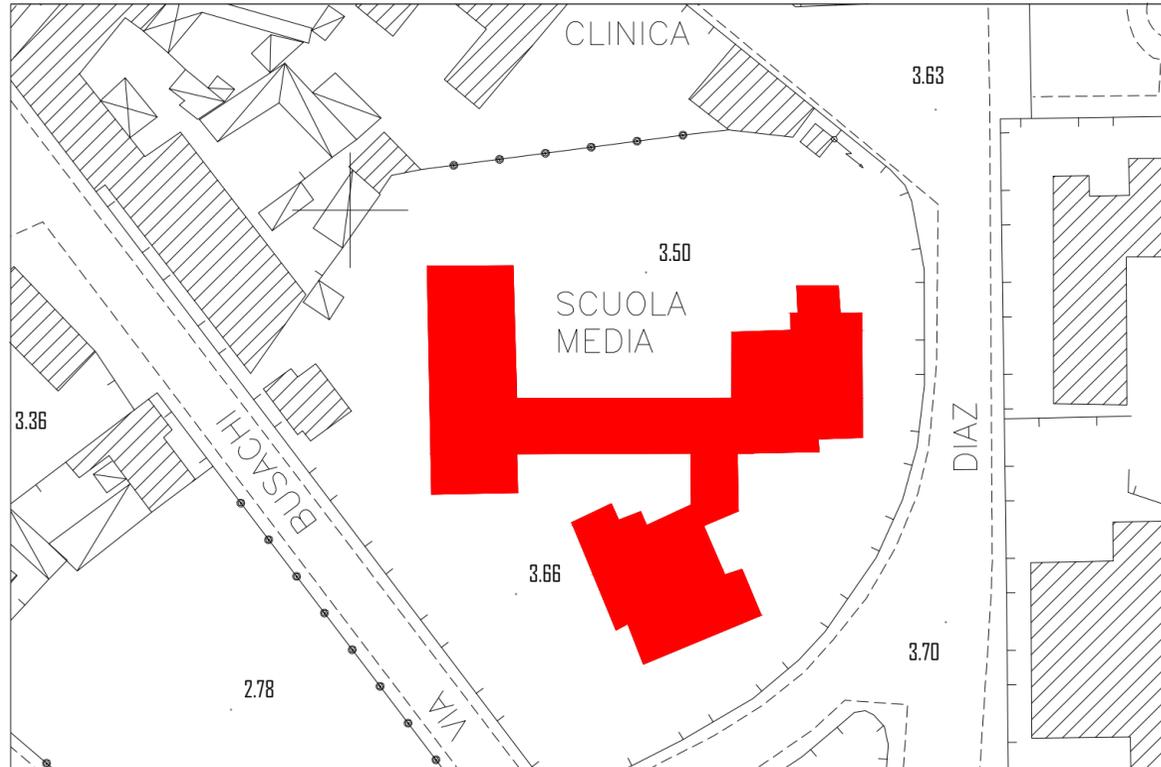

SC. 1:1000



COMUNE DI ORISTANO
SETTORE LAVORI PUBBLICI E MANUTENZIONI

REGIONE AUTONOMA DELLA SARDEGNA
DIREZIONE GENERALE DELLA PUBBLICA ISTRUZIONE
SERVIZIO ISTRUZIONE E SUPPORTI DIREZIONALI
*“Piano Straordinario di edilizia scolastica Iscol@ - Asse II,
Annualità 2017 - FSC 2014-2020 - DGR 22/47 del 03/05/2017”*
finanziamento € 380.000,00

SCUOLA SECONDARIA VIA DIAZ
CODICE ARES OR000131 - CUP H14H17001770002
Dotazioni tecniche e tecnologiche strutture scolastiche (arredi con
caratteristiche tecnologiche e alta sostenibilità).
Potenziamento spazi extrascolastici (laboratori, aree sportive, etc.)

PROGETTO DI FATTIBILITA' TECNICA ED ECONOMICA

OGGETTO: INQUADRAMENTO TERRITORIALE	TAVOLA: 1
	DATA: OTTOBRE 2018

IL PROGETTISTA: Dott. Ing. Cristian Licheri _____	IL RESPONSABILE DEL PROCEDIMENTO: Dott. Ing. Alberto Soddu _____
---------------------------------------------------------	------------------------------------------------------------------------