



# COMUNE DI ORISTANO

## UFFICIO TECNICO

Progetto: **MANUTENZIONE E MESSA IN SICUREZZA  
DELLA VIABILITA' URBANA  
- SECONDO STRALCIO FUNZIONALE -**

**PROGETTO DEFINITIVO-ESECUTIVO**

Tavola:

**2**

**Schede di dettaglio delle strade oggetto di intervento**

Data:

**Novembre 2018**

Scale: **varie**

Il Dirigente dei LL.PP.:

dott. ing. Giuseppe Pinna


Il Responsabile del procedimento

dott. ing. Alberto Soddu

Il progettista:

geom. Massimo Piria

ORISTANO - VIA MONTE GONARE

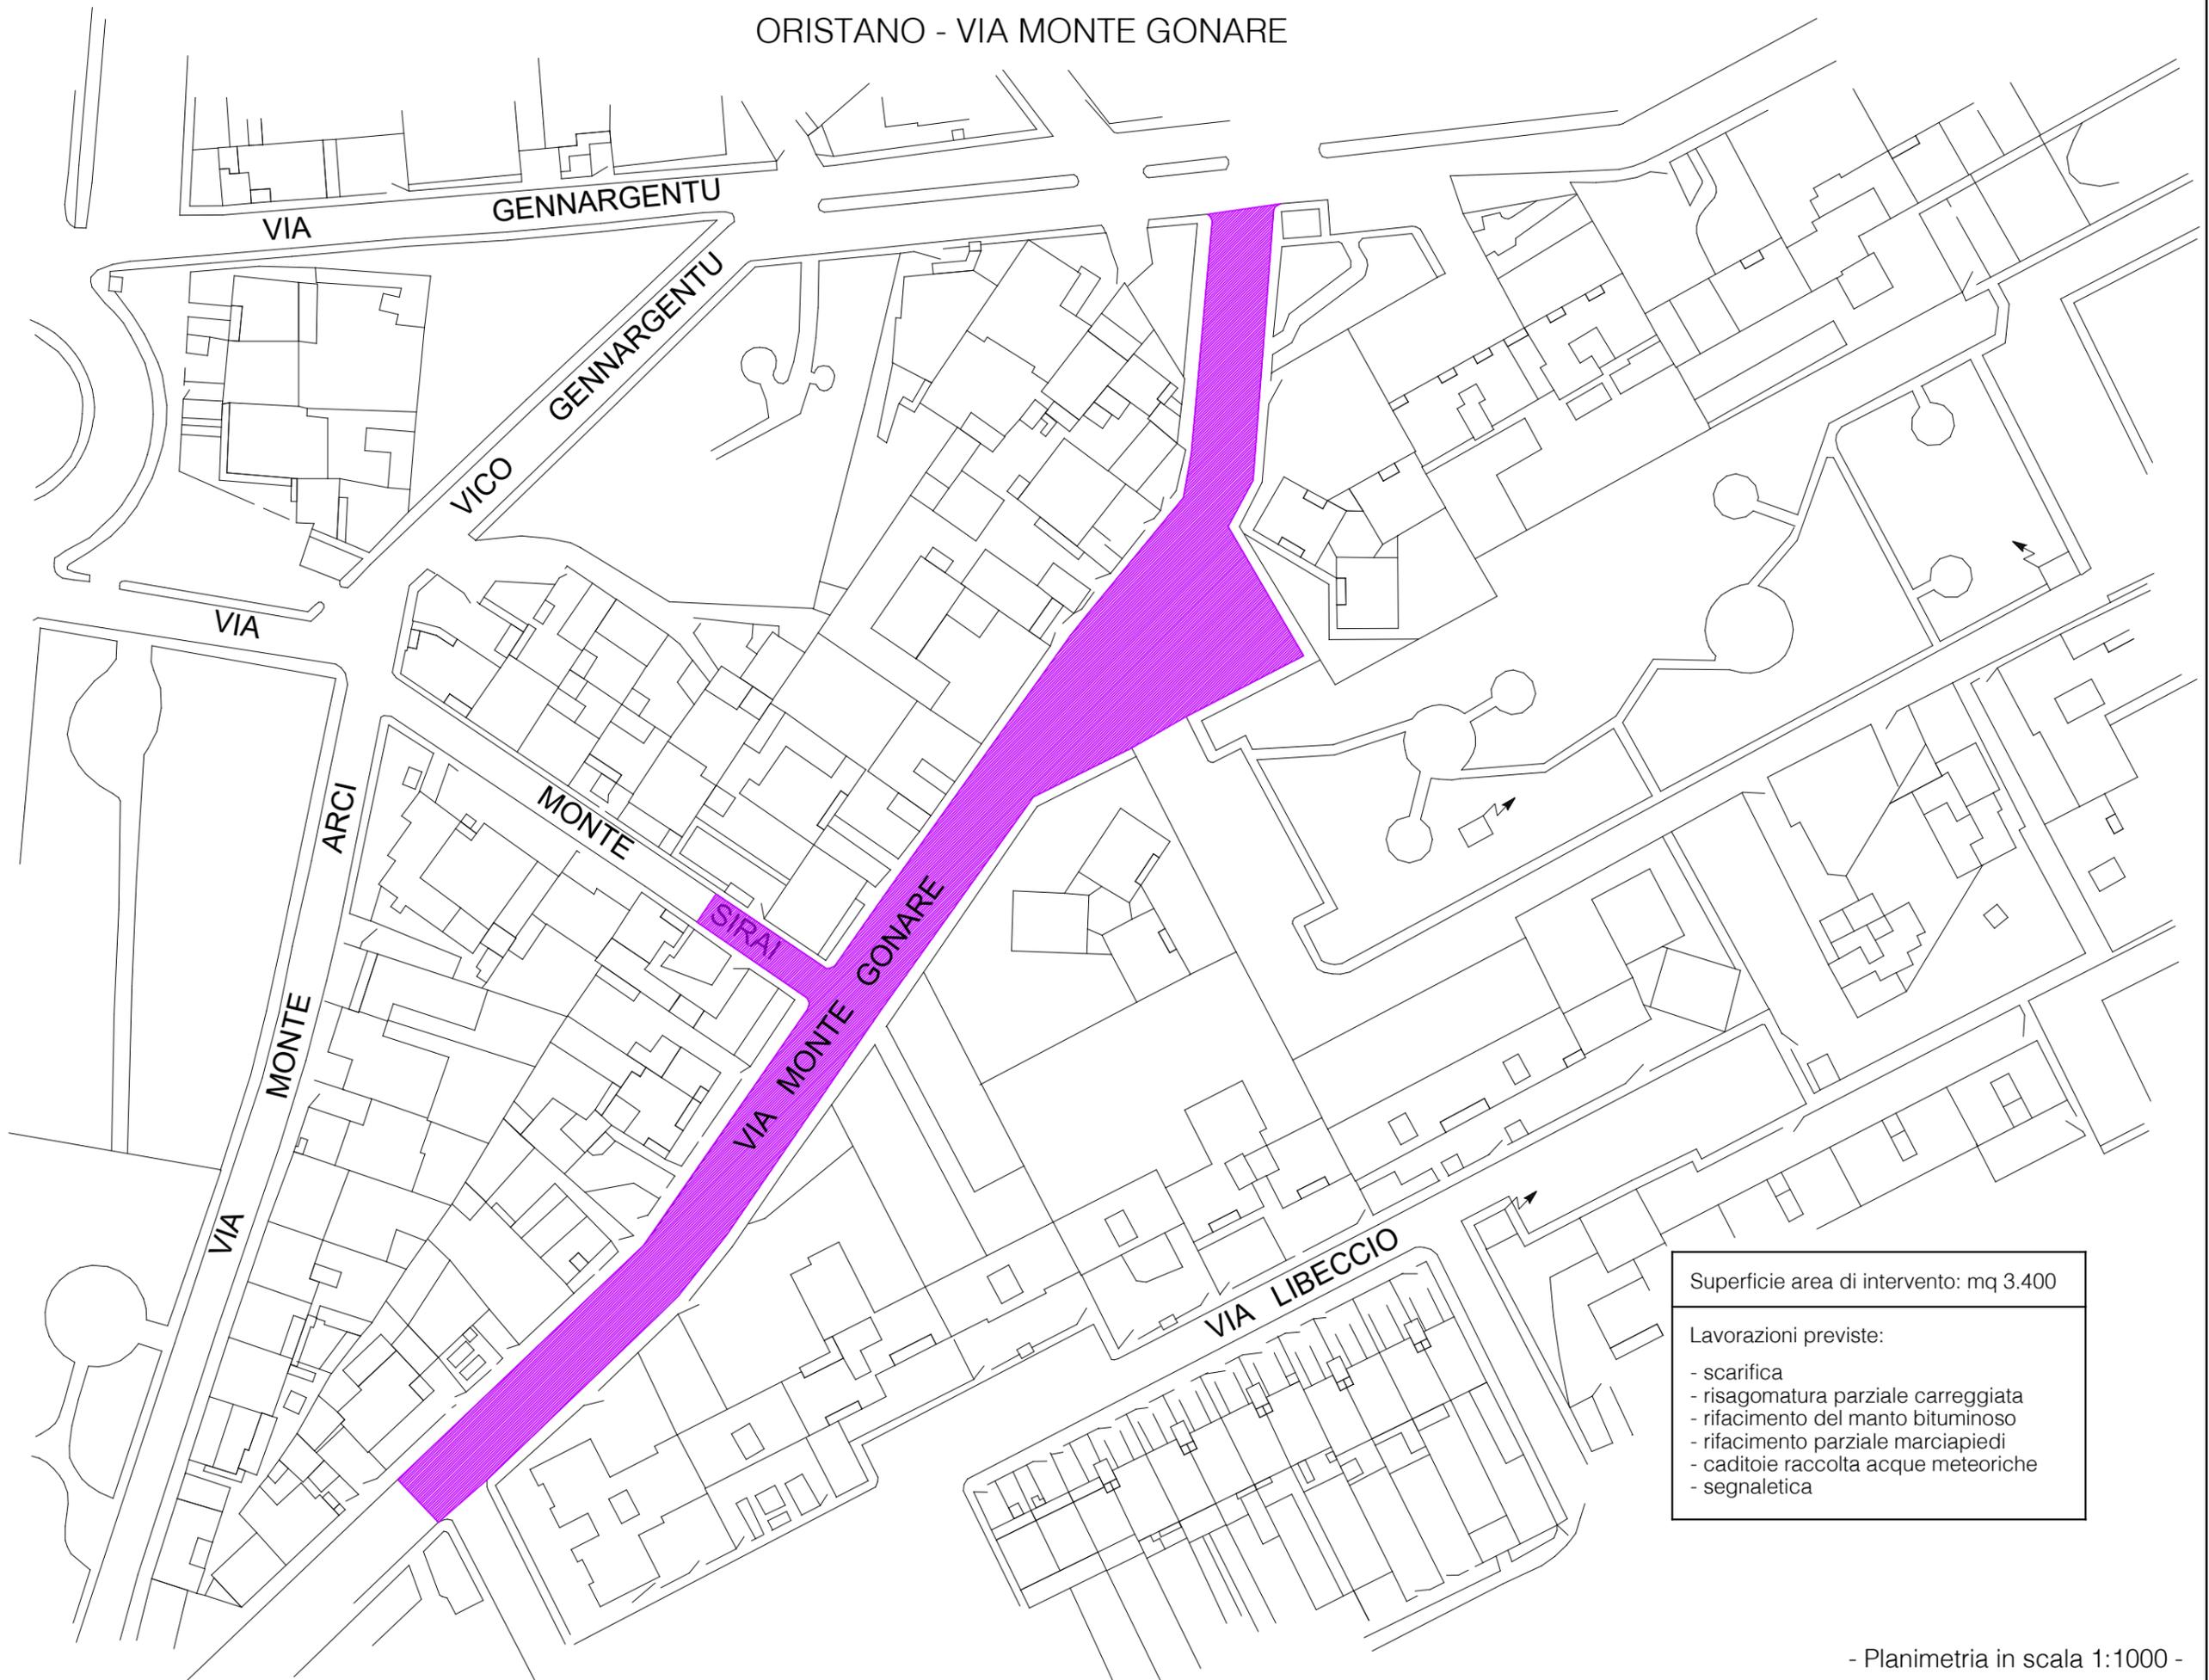

Superficie area di intervento: mq 3.400

Lavorazioni previste:

- scarifica
- risagomatura parziale carreggiata
- rifacimento del manto bituminoso
- rifacimento parziale marciapiedi
- caditoie raccolta acque meteoriche
- segnaletica

ORISTANO - VIA LIBECCIO




Superficie area di intervento: mq 4.150

Lavorazioni previste:

- scarifica
- risagomatura parziale carreggiata
- rifacimento del manto bituminoso
- rifacimento parziale marciapiedi
- caditoie raccolta acque meteoriche
- segnaletica

ORISTANO - VIE SEGNI-MASTINO

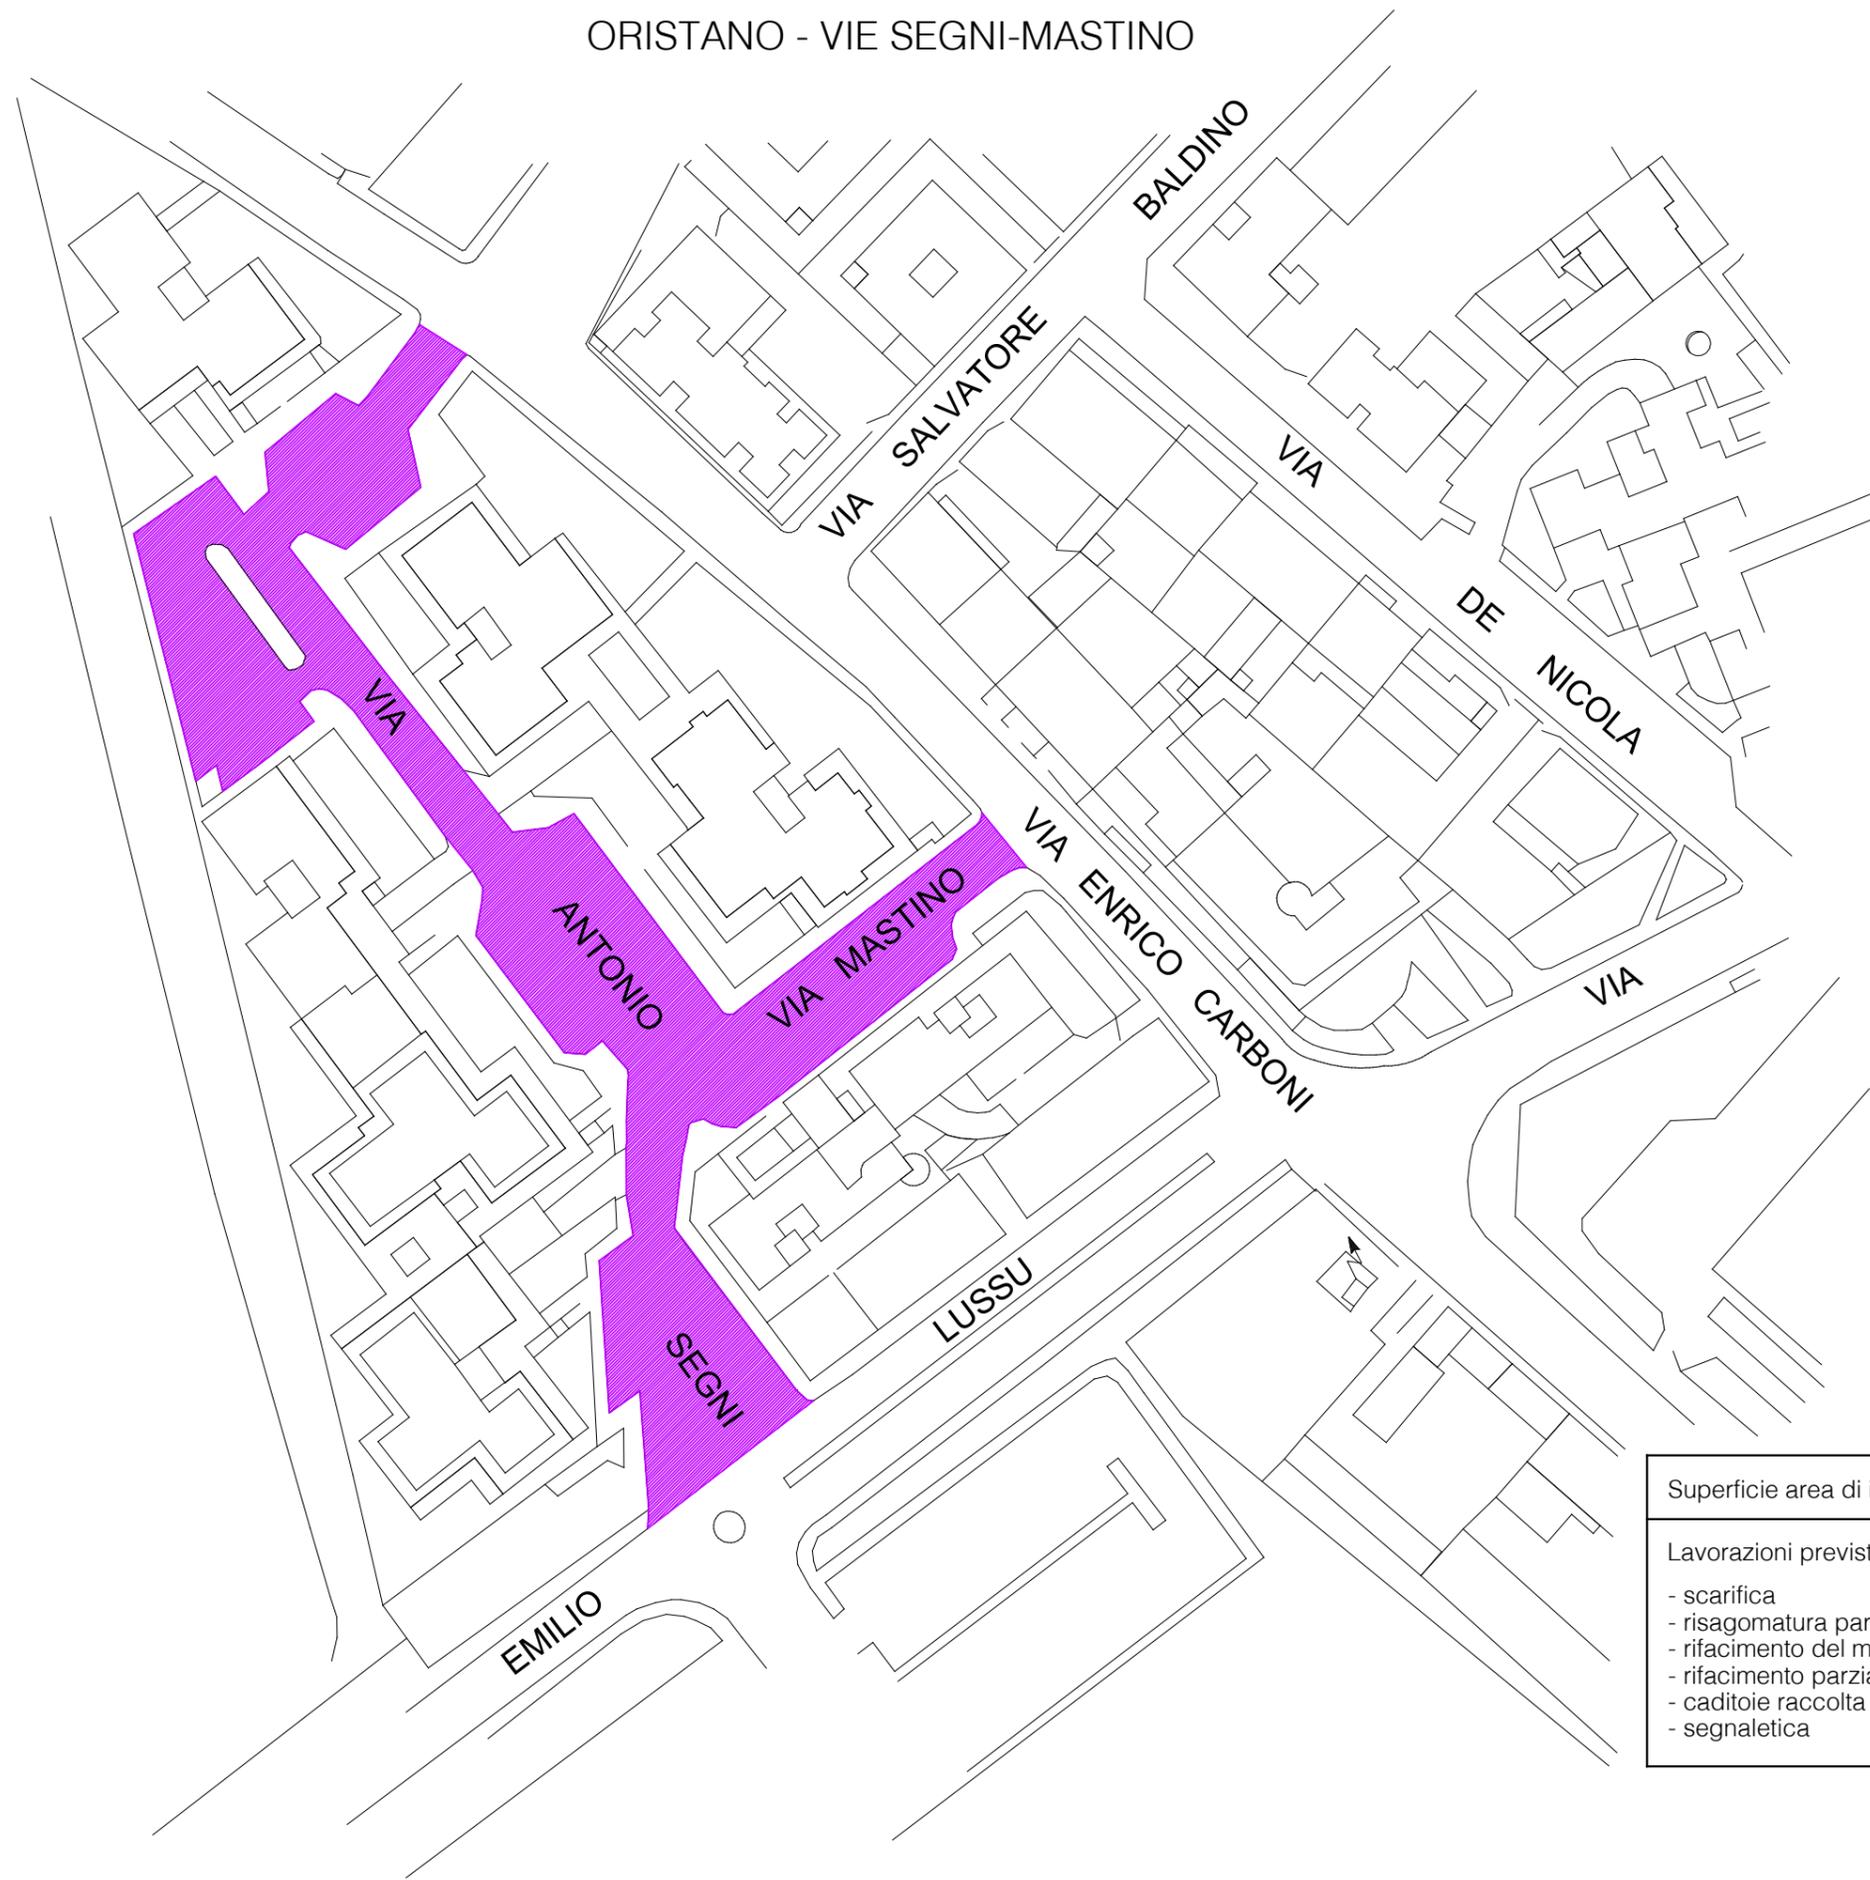


Superficie area di intervento: mq 3.770

Lavorazioni previste:

- scarifica
- risagomatura parziale carreggiata
- rifacimento del manto bituminoso
- rifacimento parziale marciapiedi
- caditoie raccolta acque meteoriche
- segnaletica

ORISTANO - VIA VERSILIA

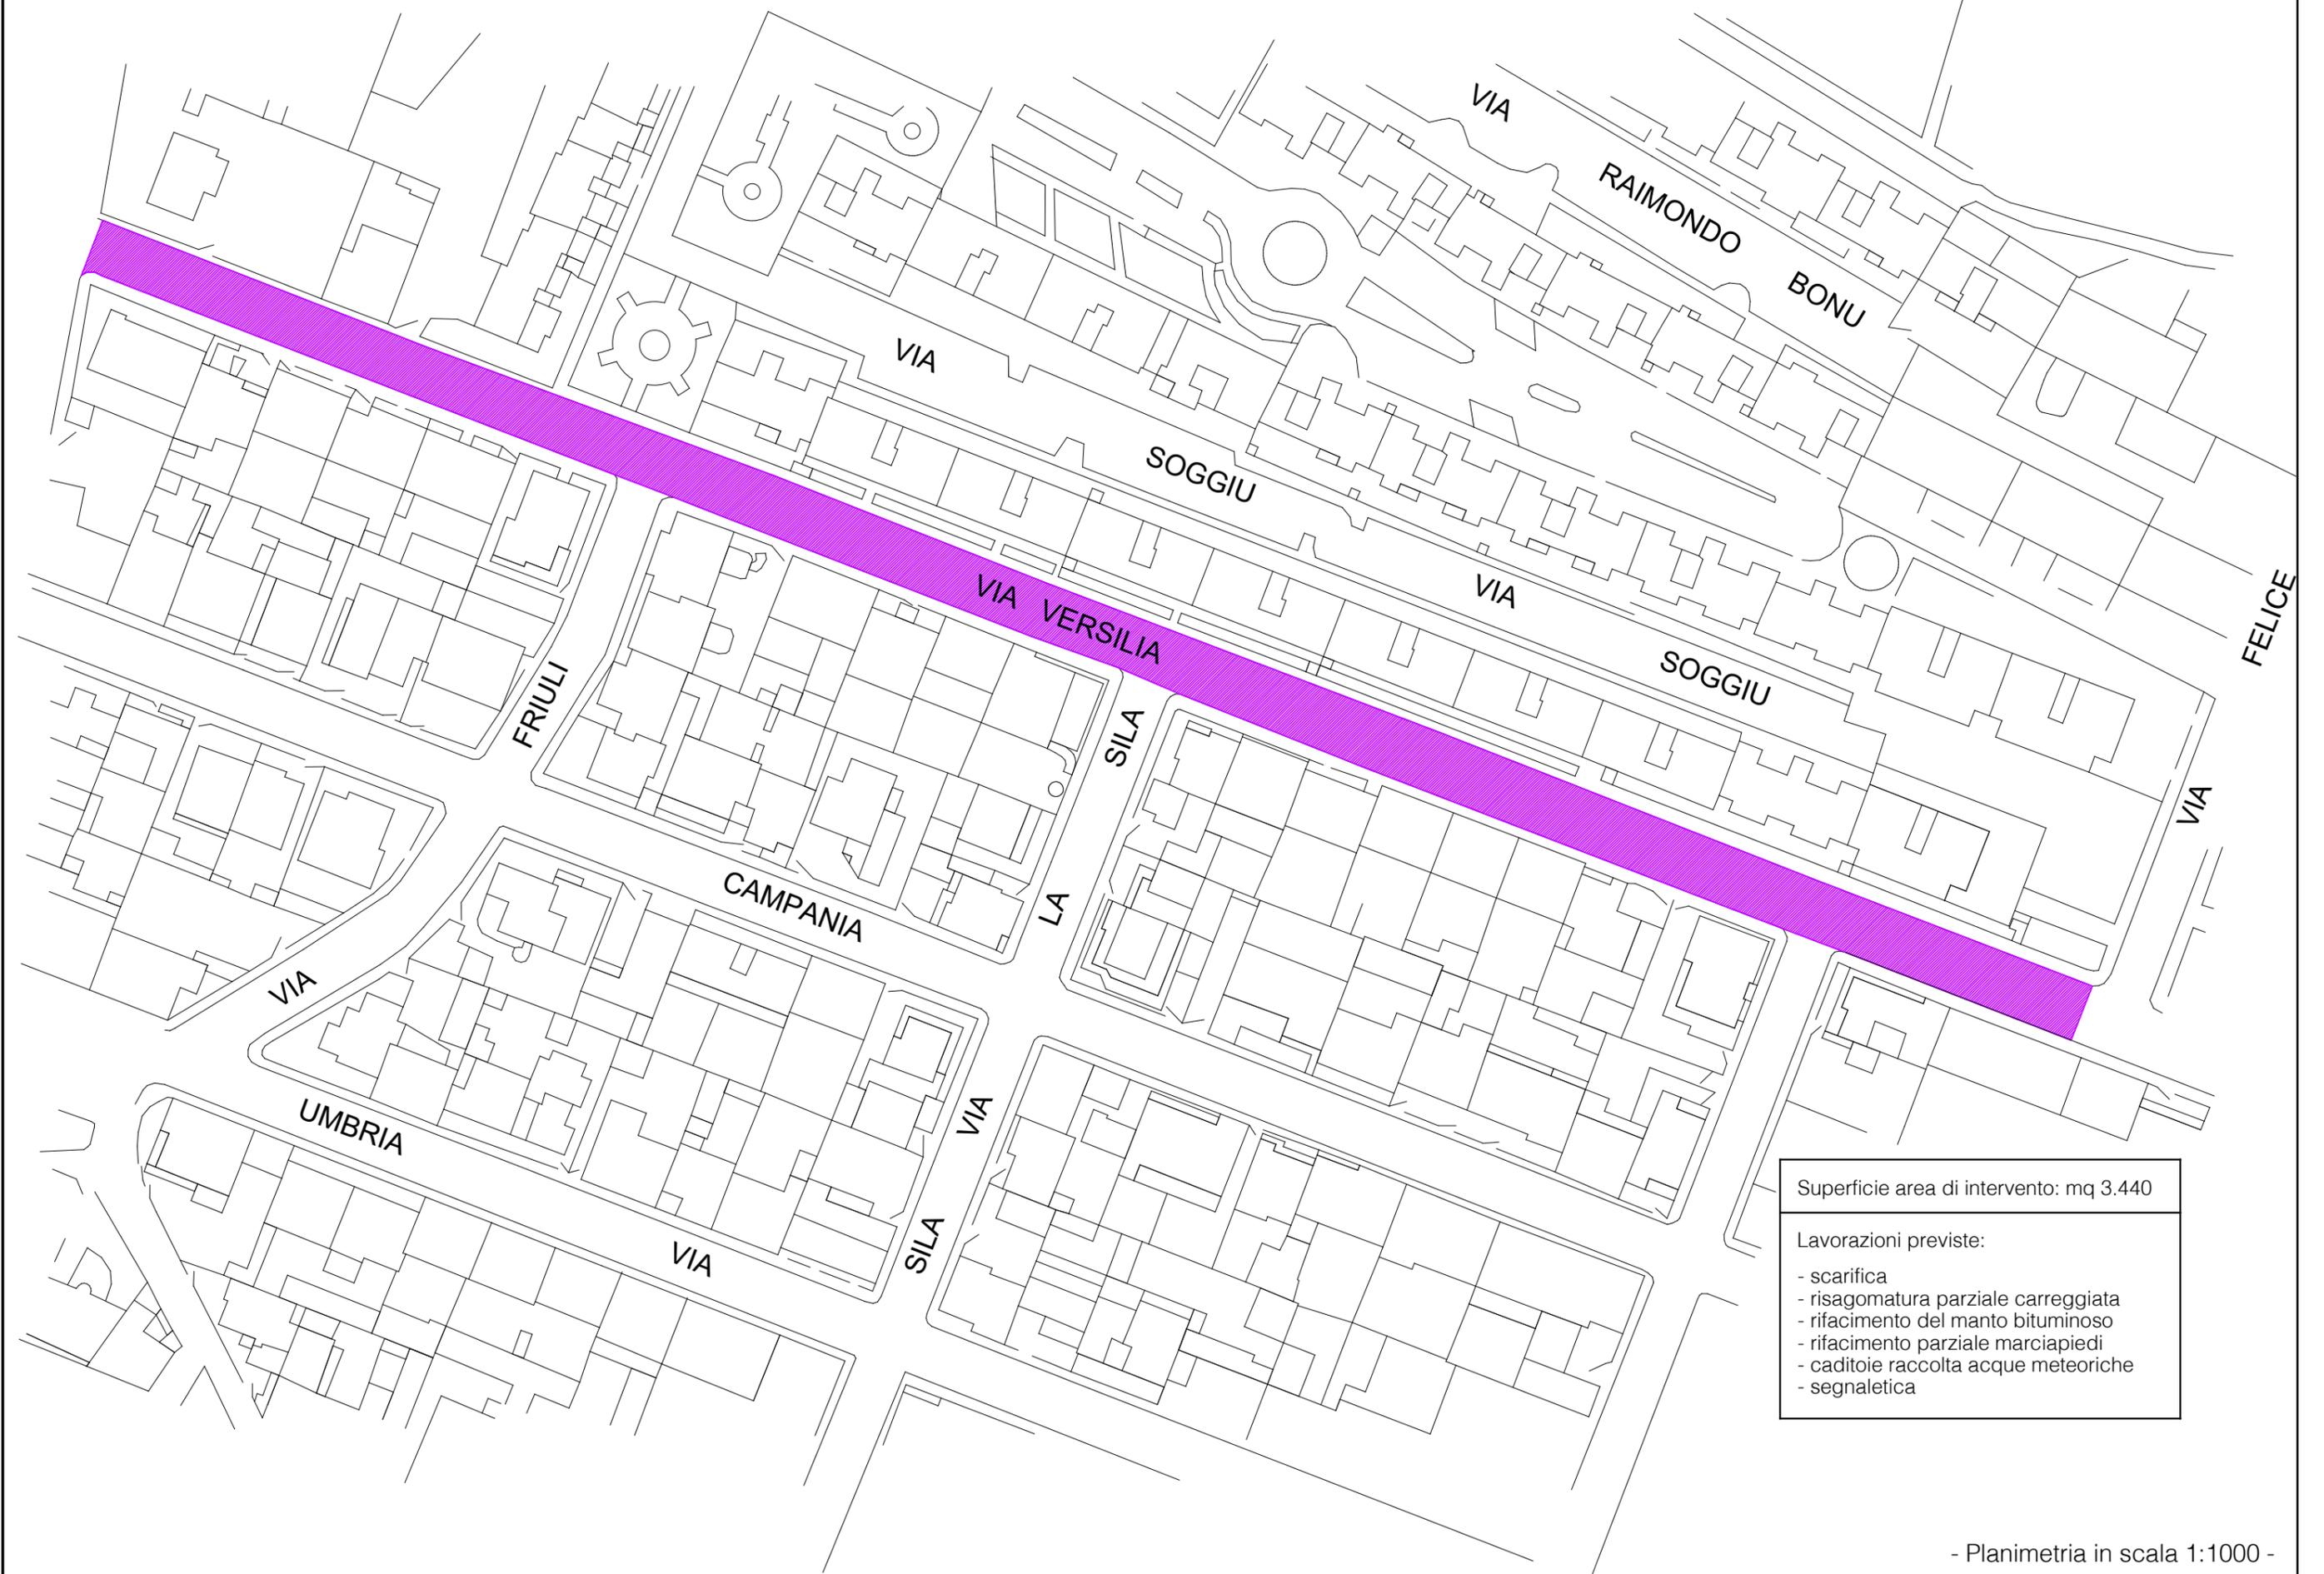


Superficie area di intervento: mq 3.440

Lavorazioni previste:

- scarifica
- risagomatura parziale carreggiata
- rifacimento del manto bituminoso
- rifacimento parziale marciapiedi
- caditoie raccolta acque meteoriche
- segnaletica

ORISTANO - VIA CAMPANIA

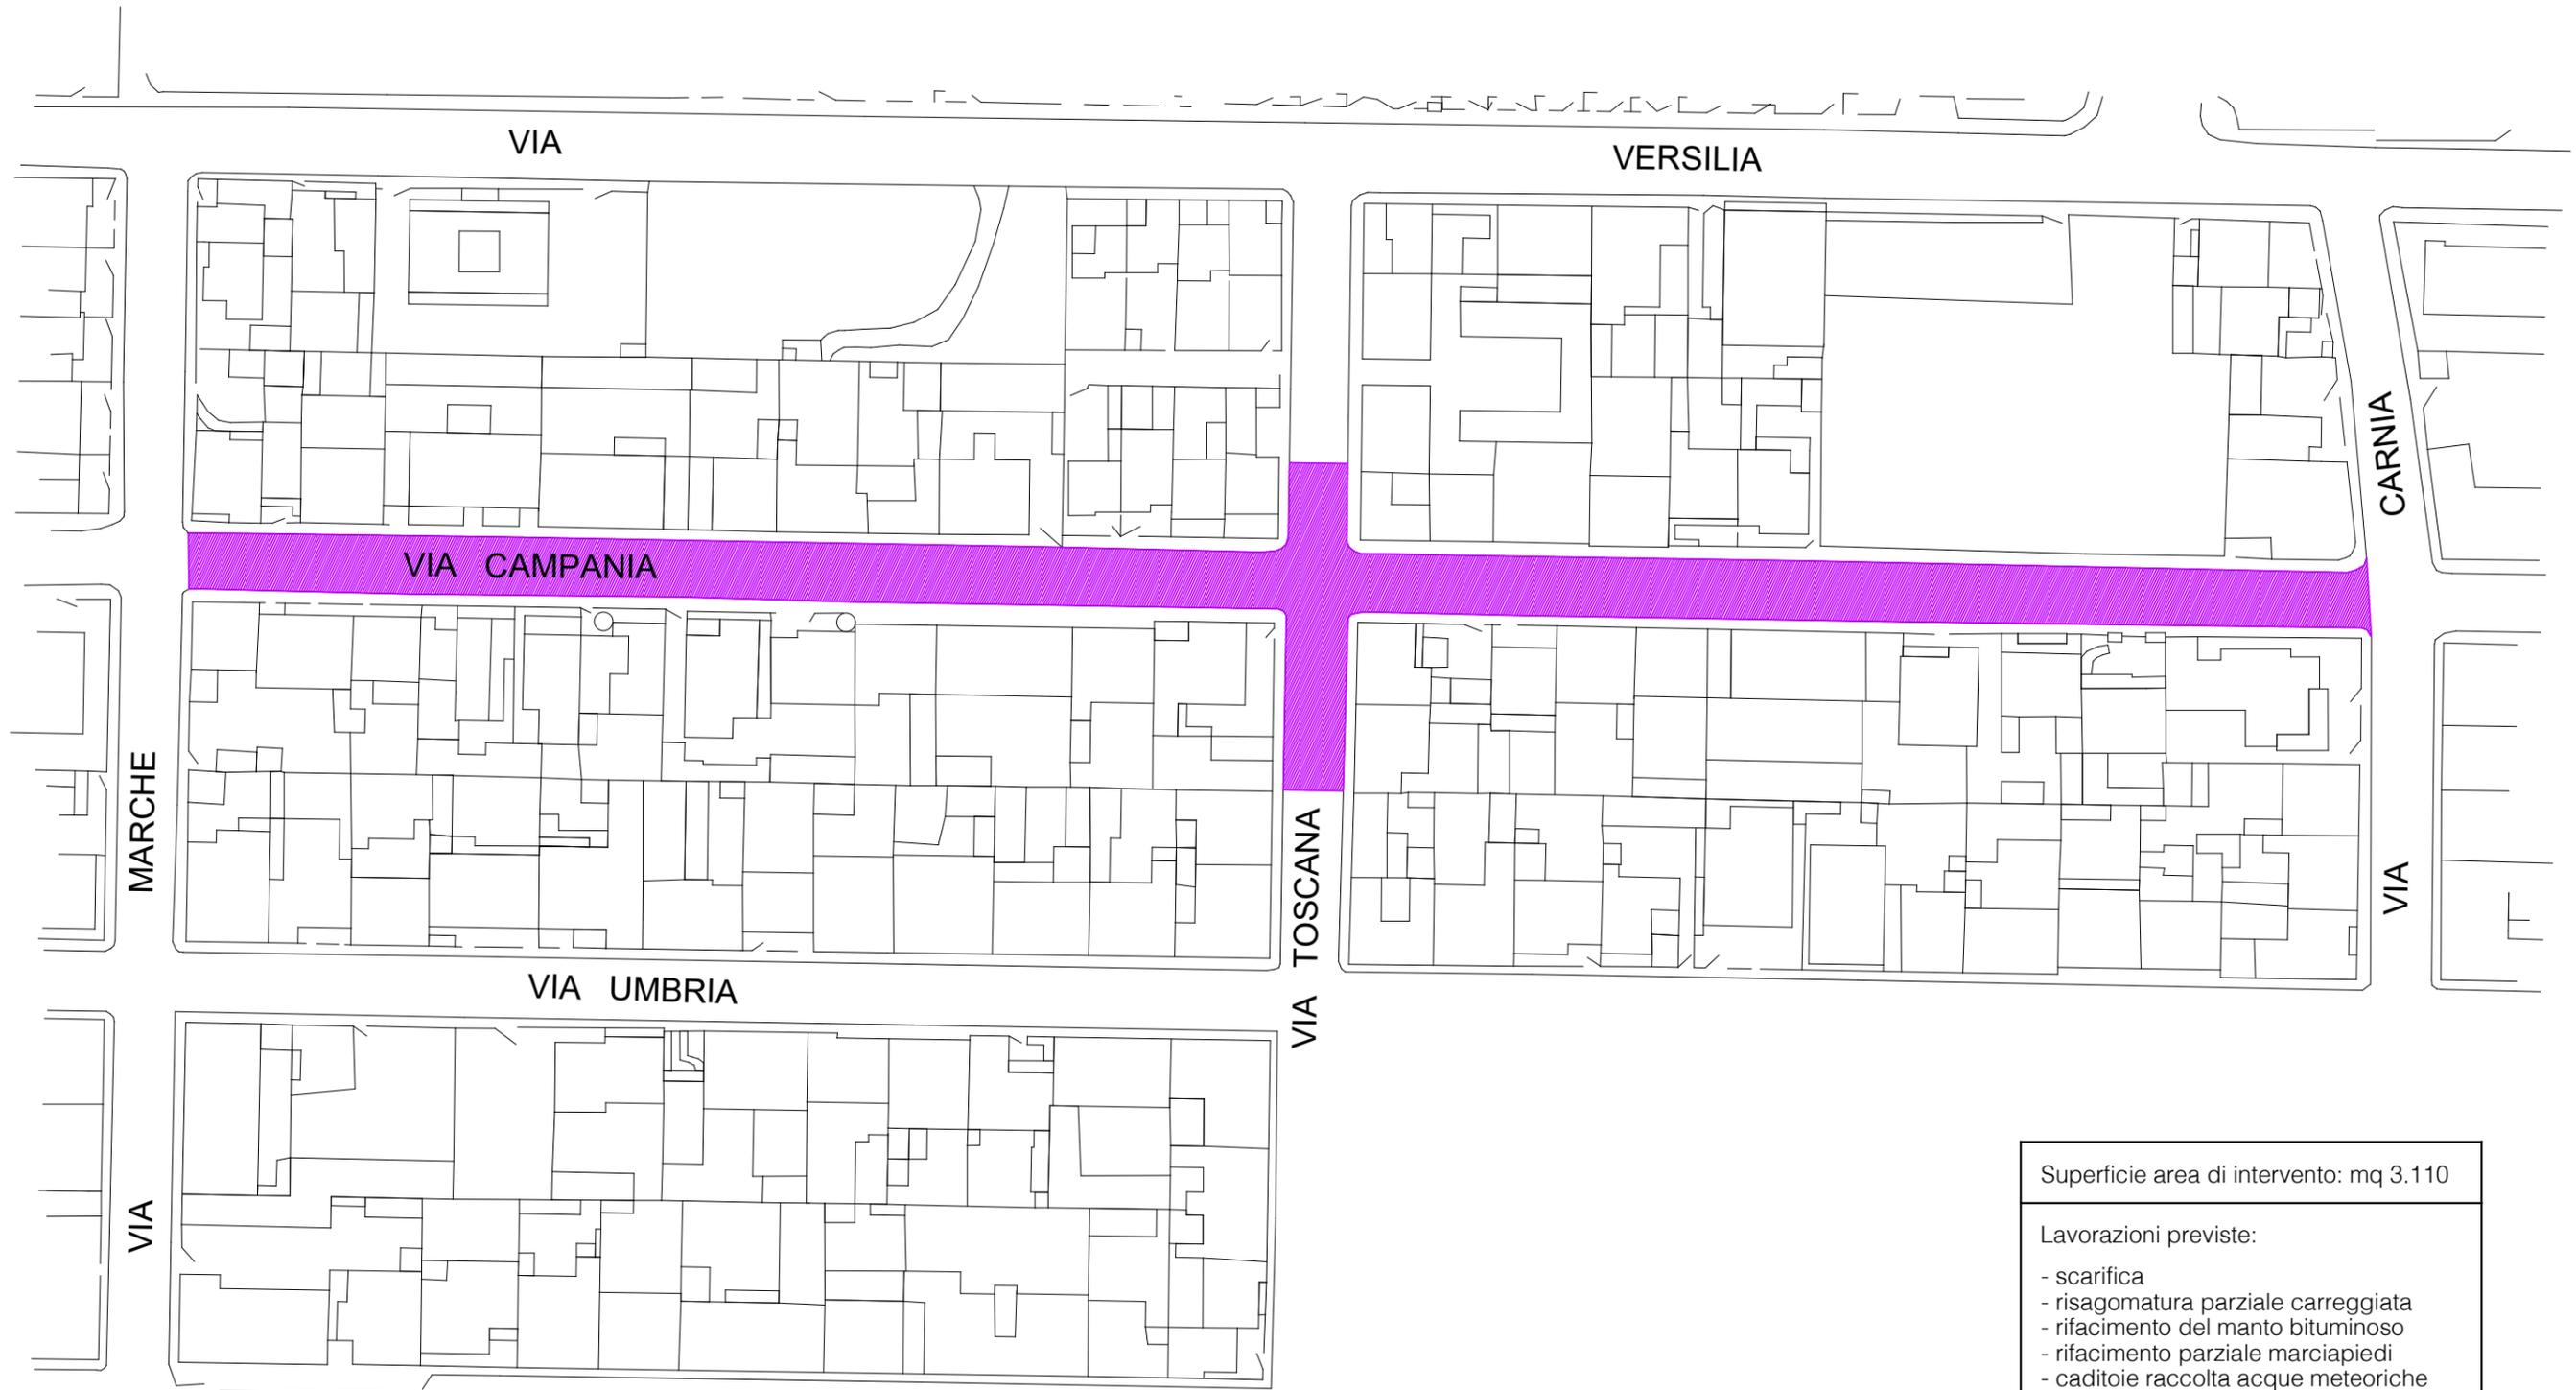


Superficie area di intervento: mq 3.110

Lavorazioni previste:

- scarifica
- risagomatura parziale carreggiata
- rifacimento del manto bituminoso
- rifacimento parziale marciapiedi
- caditoie raccolta acque meteoriche
- segnaletica

ORISTANO - VIA MASONES

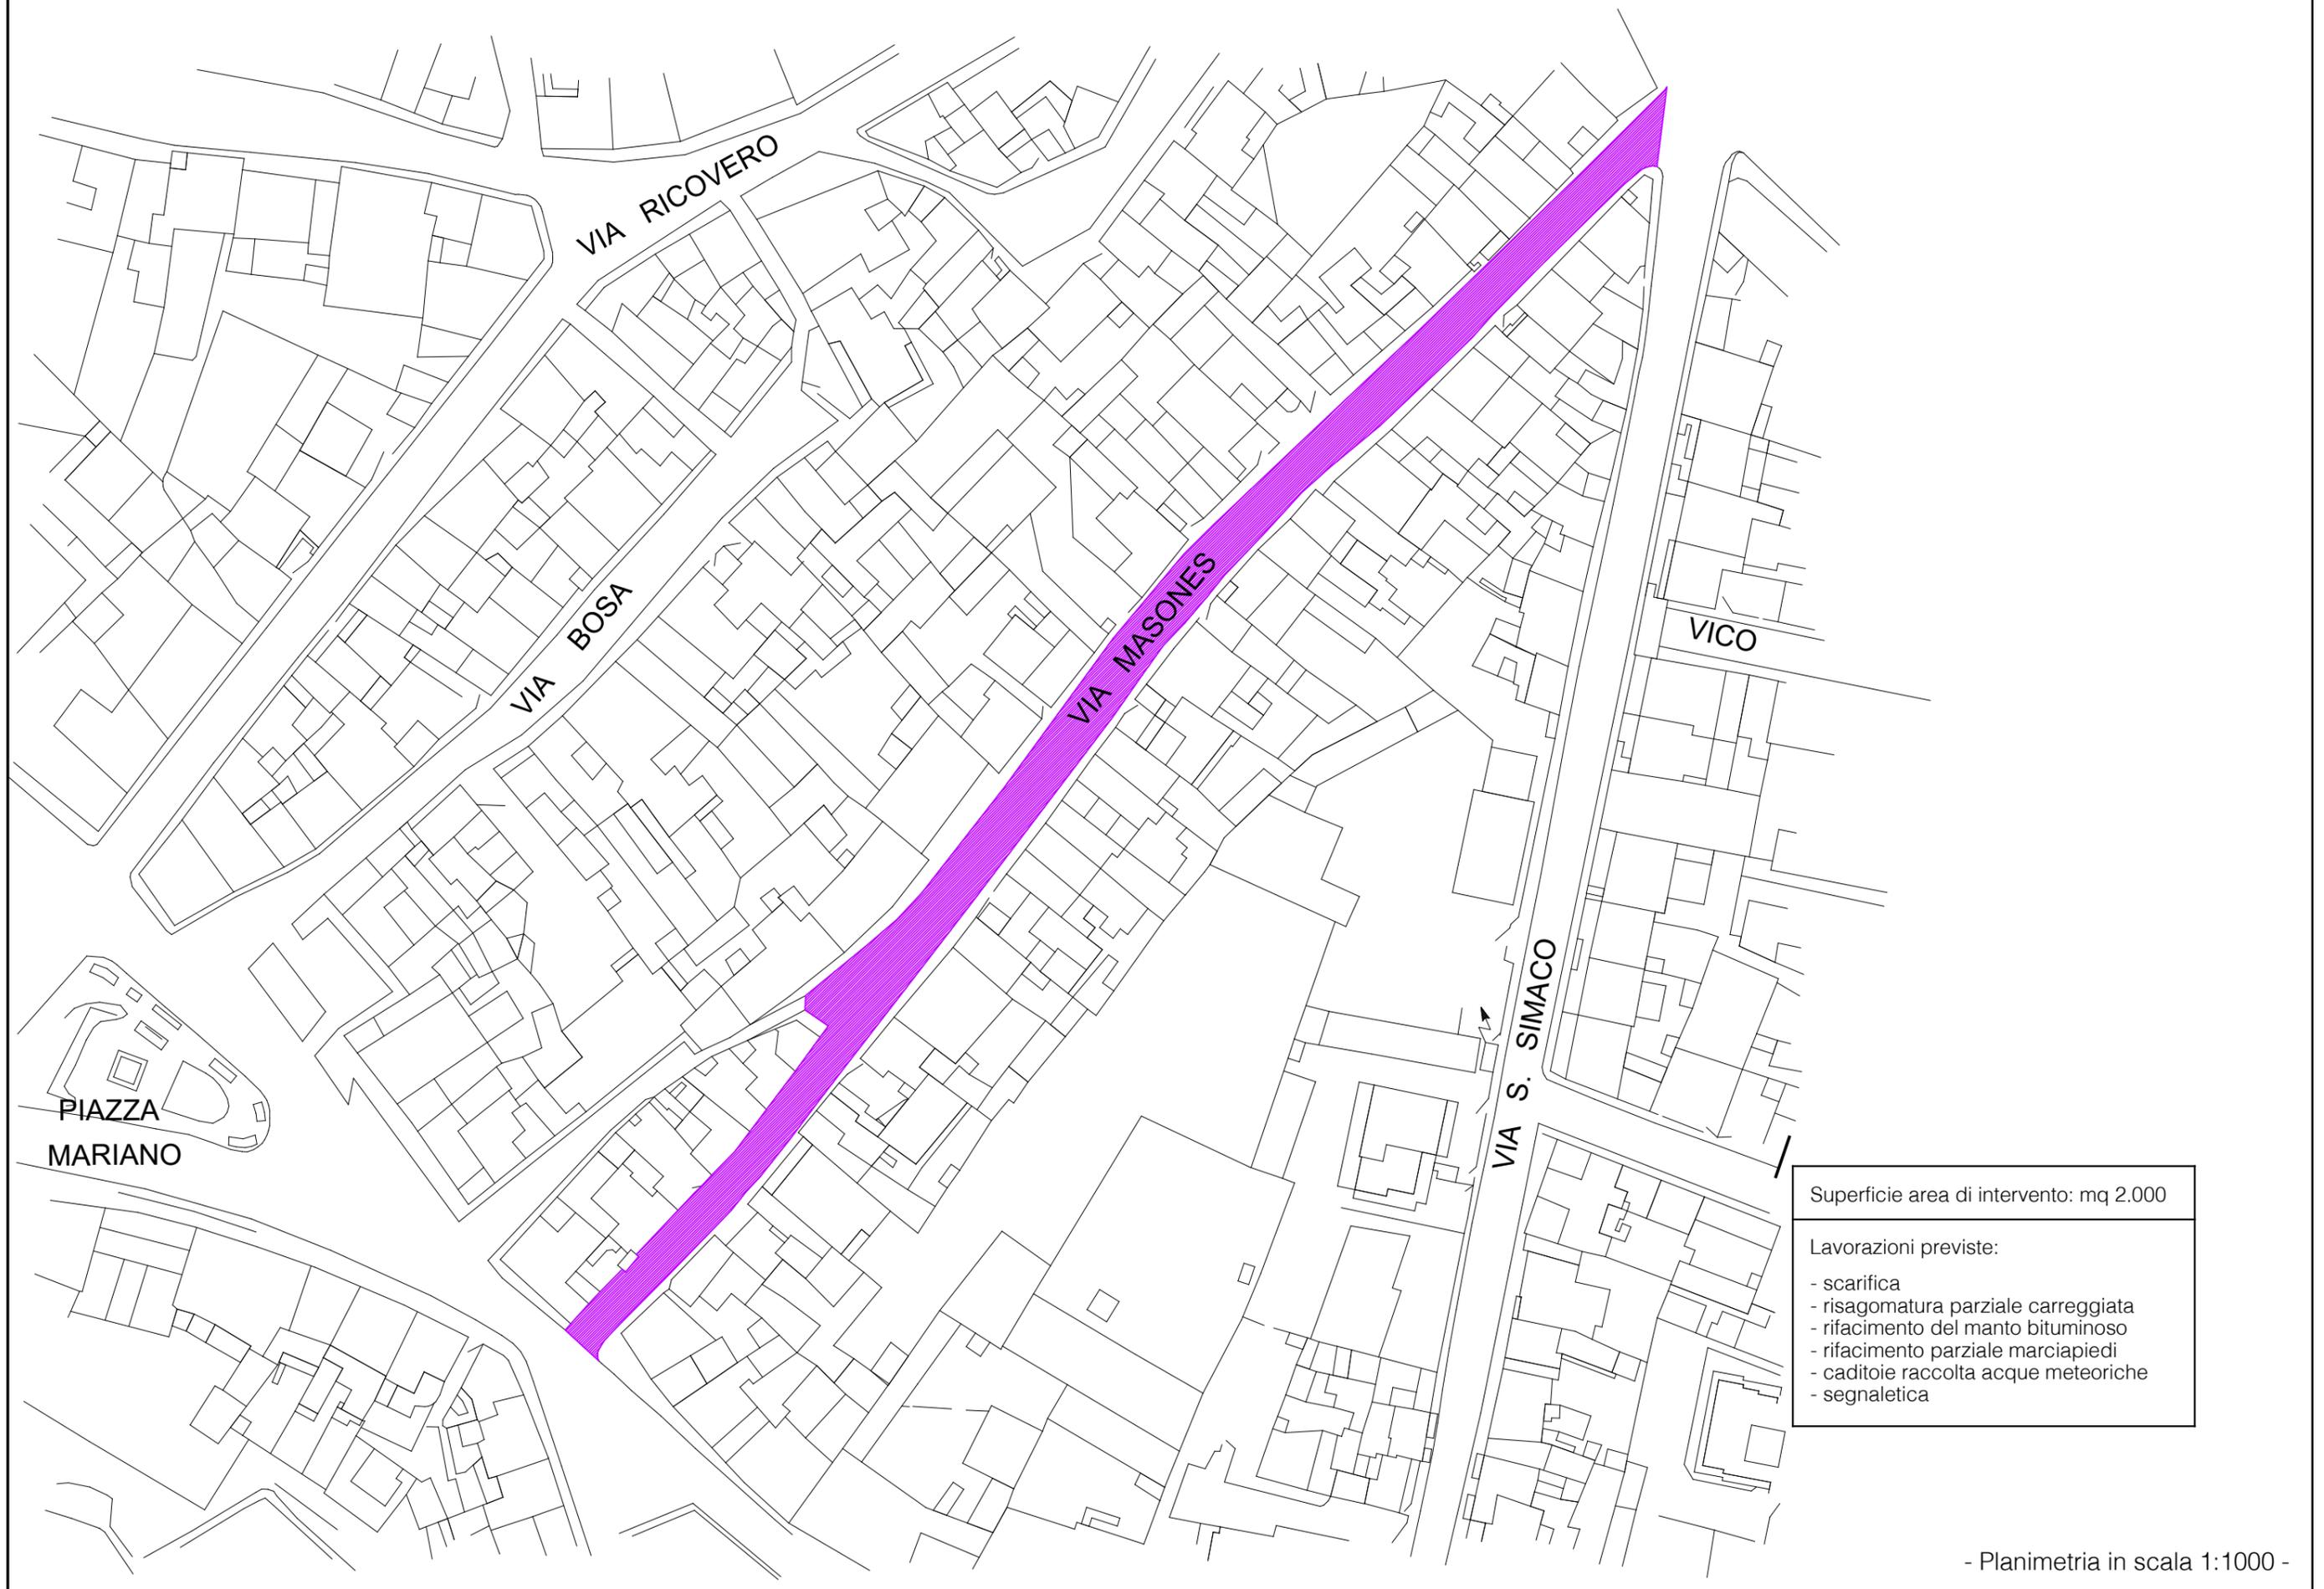

ORISTANO - VIA F. MAMELI




Superficie area di intervento: mq 730

Lavorazioni previste:

- scarifica
- risagomatura parziale carreggiata
- rifacimento del manto bituminoso
- rifacimento completo marciapiedi
- caditoie raccolta acque meteoriche
- segnaletica

ORISTANO - VICO GENNARGENTU

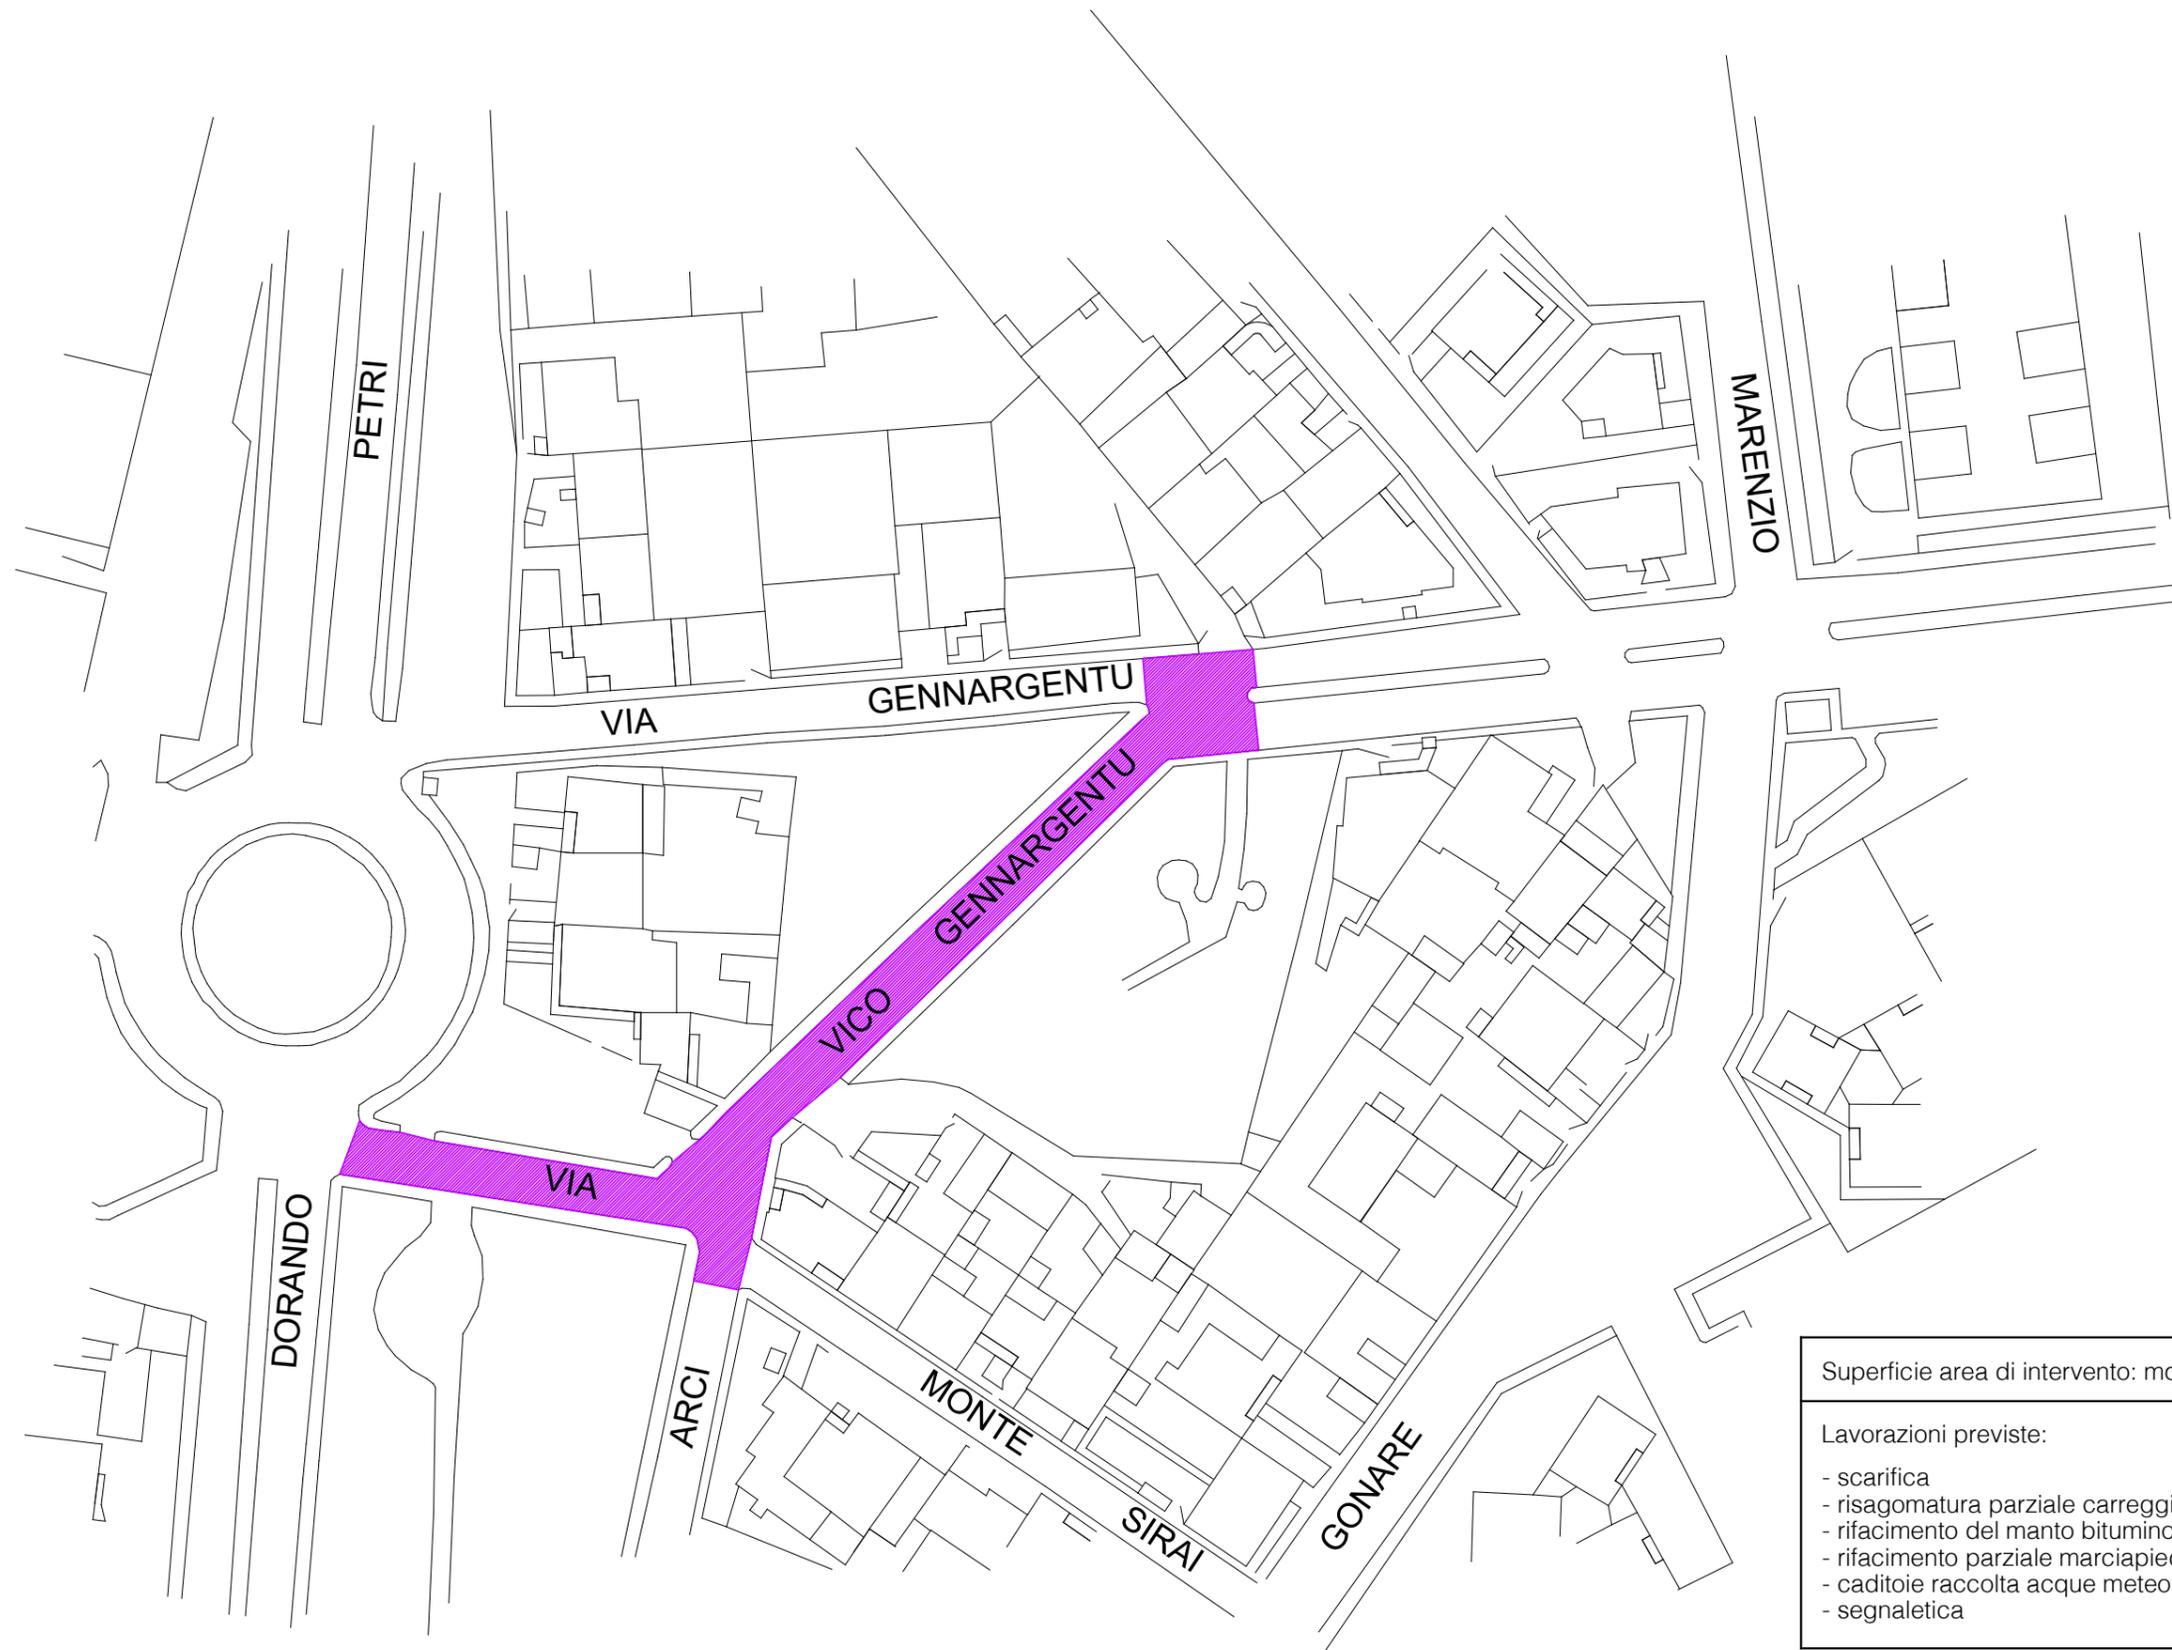

Superficie area di intervento: mq 1.330

Lavorazioni previste:

- scarifica
- risagomatura parziale carreggiata
- rifacimento del manto bituminoso
- rifacimento parziale marciapiedi
- caditoie raccolta acque meteoriche
- segnaletica