



COMUNE DI ORISTANO

UFFICIO TECNICO

Progetto:

REALIZZAZIONE DI UNA BATTERIA DI LOCULI
NEL CIMITERO DI NURAXINIEDDU

STUDIO DI FATTIBILITA'

PROGETTO DEFINITIVO-ESECUTIVO

Elaborato:

3

Particolari: batteria di loculi

Data:

Dicembre 2018


Scale:

1:100


Il Responsabile del procedimento
e Dirigente del Settore LL.PP.:
Dott. Ing. Giuseppe Pinna

Il progettista:
Geom. Massimo Piria


COLOMBARIO DA N°9 LOCULI

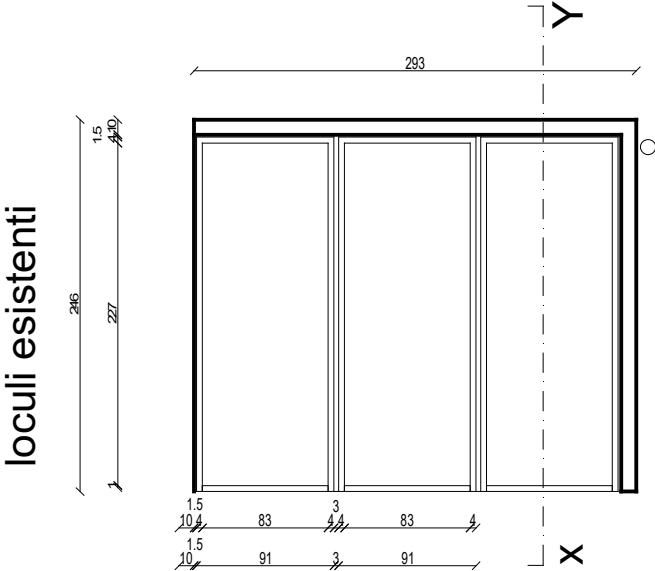

pianta

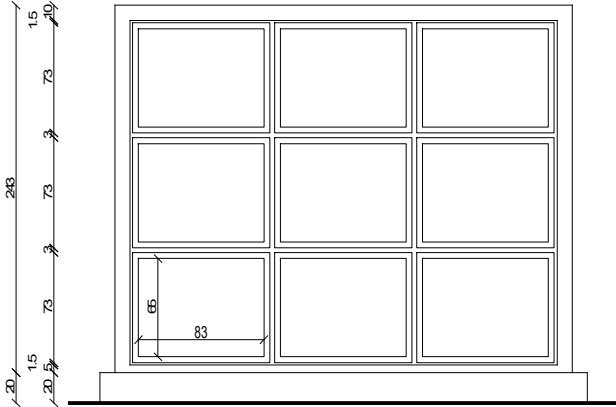

prospetto

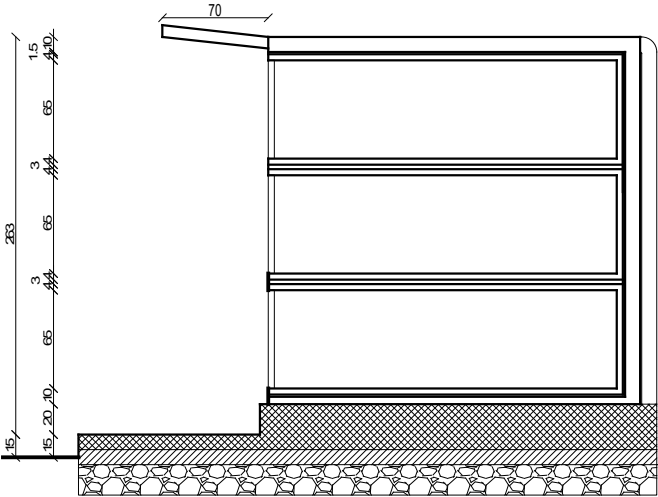

sezione X-Y

PARTICOLARI LOCULI SCALA 1/50