



PARTICOLARE BOCCIODROMO - Scala 1:10

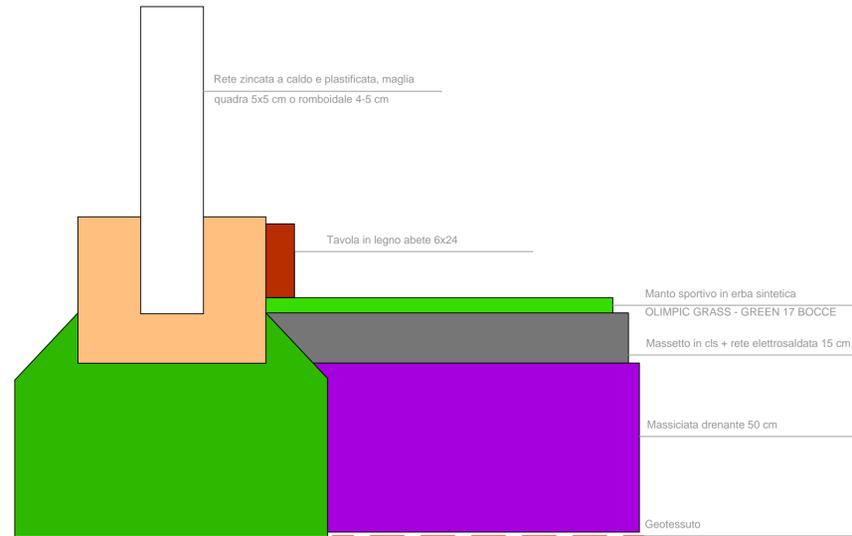

**PARTICOLARE SEZIONE TIPO - Scala 1:10
PAVIMENTO CAMPO CALCIO A 7**

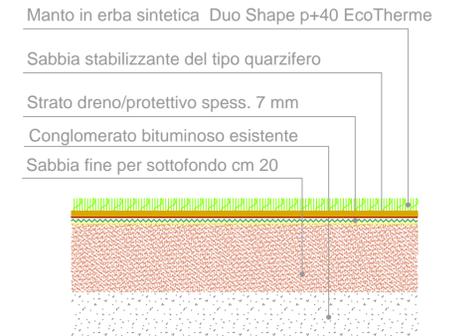

COMUNE DI ORISTANO

SETTORE LAVORI PUBBLICI E MANUTENZIONI
OPERE PUBBLICHE E INFRASTRUTTURE

Progetto: LAVORI DI COMPLETAMENTO FUNZIONALE E VALORIZZAZIONE DELL'AREA SPORTIVA NEL QUARTIERE DI TORANGIUS

Elaborato: STUDIO DI FATTIBILITA' TECNICA ED ECONOMICA

CENTRO SPORTIVO TORANGIUS
PARTICOLARI COSTRUTTIVI - RECINZIONI CAMPI SPORTIVI

Allegato 10 : Particolari Costruttivi Pavimentazioni

Data: DICEMBRE 2018


Committente: Comune di Oristano

Il R.U.P.:
Dott. Ing. Giuseppe Pinna


Il progettista:
Geom. Giovanni Pinna

Promotori del progetto :
CO.E.BA. Snc
&
GB SERVICES Srl

**PARTICOLARE SEZIONE TIPO - Scala 1:10
PAVIMENTO CAMPO PADDLE**

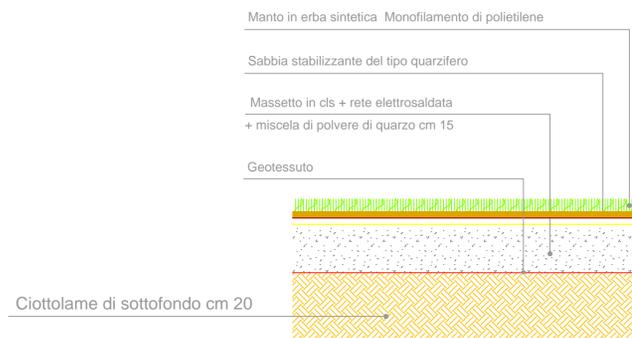

**PARTICOLARE SEZIONE TIPO - Scala 1:10
PAVIMENTO CAMPO BASKET**

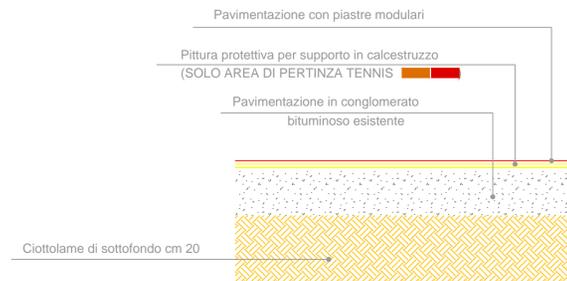

**PARTICOLARE SEZIONE TIPO - Scala 1:10
PAVIMENTO CAMPO TENNIS**

