



LEGENDA

-  RECINZIONE H: 300 CM DEL TIPO ZINCATA A CALDO E PLASTIFICATA A MAGLIA QUADRA 5X5 DA MONTARE SU PALETTI ESISTENTI
-  AREA CONTORNO CAMPO BASKET ESISTENTE, SOLAMENTE RI-PITTURATA IN PUNTI AMMALORATI
-  AREA CAMPOBASKET CON PAVIMENTAZIONE IN PIASTRE MODULARI PAVIMENTAZIONE UFFICIALE BASKET 3VS3I
-  PORTA DI INGRESSO CAMPO TENNIS ESISTENTE
-  TRACCIATURA CAMPO BASKET

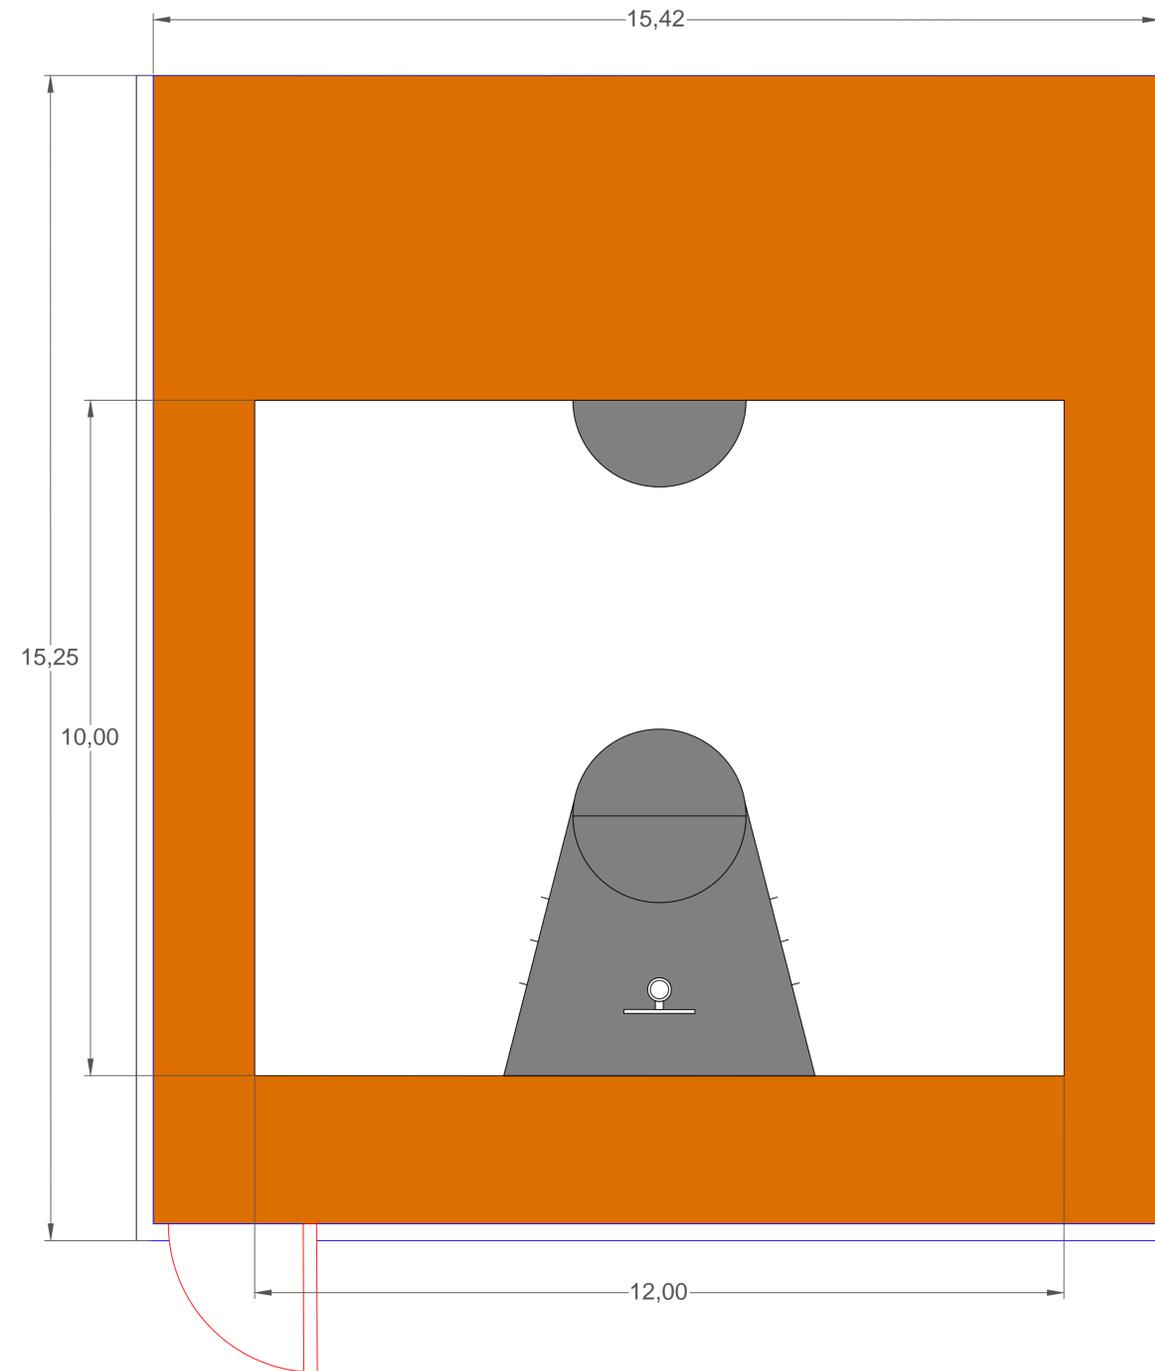

**PARTICOLARE SEZIONE TIPO - Scala 1:10
PAVIMENTO CAMPO BASKET**

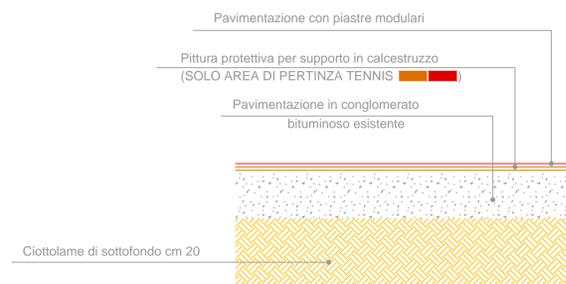

COMUNE DI ORISTANO
SETTORE LAVORI PUBBLICI E MANUTENZIONI
OPERE PUBBLICHE E INFRASTRUTTURE

Progetto: LAVORI DI COMPLETAMENTO FUNZIONALE E VALORIZZAZIONE DELL'AREA SPORTIVA NEL QUARTIERE DI TORANGIUS

Elaborato: STUDIO DI FATTIBILITA' TECNICA ED ECONOMICA

CENTRO SPORTIVO TORANGIUS
Campo Pallacanestro scala 1:50

Allegato 08 : Planimetria Campo Basket 3vs3

Data: DICEMBRE 2018

Committente: Comune di Oristano

Il R.U.P.:
Dott. Ing. Giuseppe Pinna

Il progettista:
Geom. Giovanni Pinna

Promotori del progetto :
CO.E.BA. Snc
&
GB SERVICES Srl