


LEGENDA INTERVENTI PREVISTI

- 1** RIQUALIFICAZIONE ZONA INGRESSO AL CENTRO:
 - Realizzazione campo bocce;
 - Realizzazione chiosco / zona gestione centro;
- 2** CONVERSIONE DEI CAMPI DI PALLAVOLO IN CAMPO DA TENNIS E DI BASKET A 3:
 - Posa di una pavimentazione modulare da posare sopra quella esistente e l'altro a tennis, riverniciando con pitture apposite l'area esterna al campo e tracciando lo stesso
- 3** CAMPO DI CALCIO A 5 ESISTENTE:
 - Manutenzione ordinaria;
- 4** REALIZZAZIONE CAMPI DA BEACH TENNIS/ BEACH VOLLEY / TCHOUKBALL:
 - Posa di fondo sabbioso, pali e reti. Impianto di illuminazione;
- 5** CAMPO DI CALCIO A 7:
 - I campi di pallacanestro esistenti vengono sostituiti da un campo di calcio a 7
 - Posa del fondo e realizzazione del campo in erba sintetica
 - Realizzazione impianto di illuminazione a LED
- 6** REALIZZAZIONE AREA PISCINA
- 7** REALIZZAZIONE CAMPI DA PADDLE


VISTA AEREA



PLANIMETRIA CATASTALE - Scala 1:2000

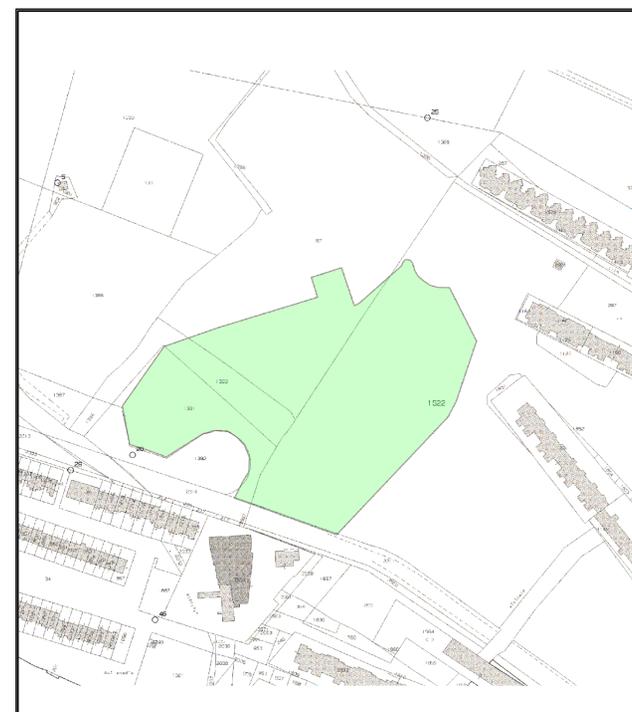

STRALCIO PIANO URBANISTICO COMUNALE

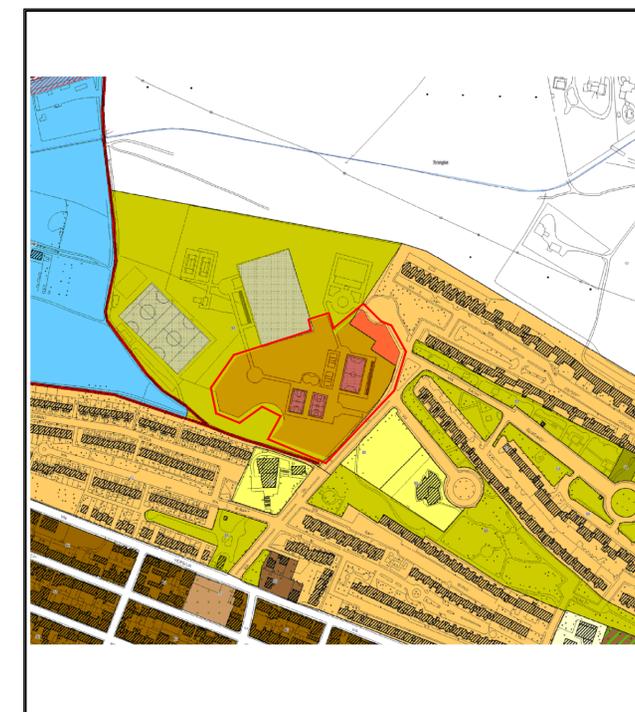


COMUNE DI ORISTANO - FOGLIO 7 - MAPPALI
1391 parte -1393 parte - 87 parte e 1522 parte

INDICAZIONE INTERVENTI PREVISTI



STRALCIO AEROFOTOGRAMMA - Scala 1:2000

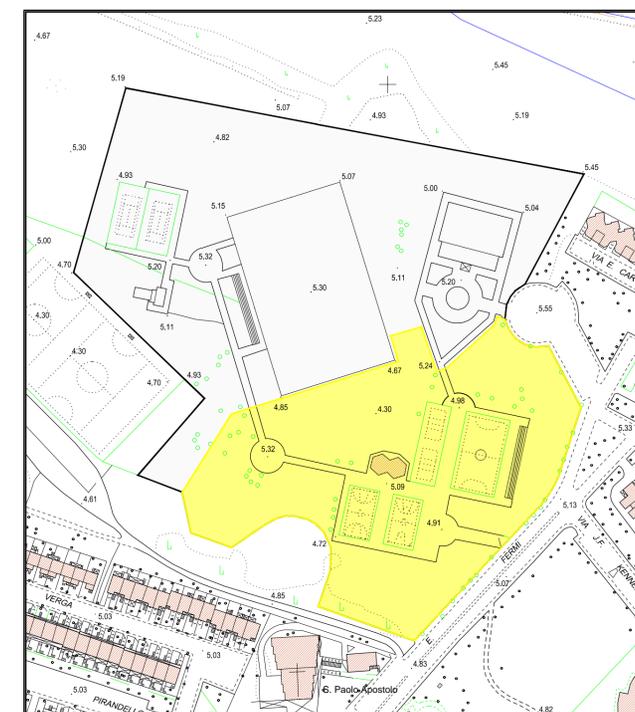

COMUNE DI ORISTANO SETTORE LAVORI PUBBLICI E MANUTENZIONI OPERE PUBBLICHE E INFRASTRUTTURE

Progetto: **LAVORI DI COMPLETAMENTO FUNZIONALE E VALORIZZAZIONE DELL'AREA SPORTIVA NEL QUARTIERE DI TORANGIUS**

Elaborato: **STUDIO DI FATTIBILITA' TECNICA ED ECONOMICA**

CENTRO SPORTIVO TORANGIUS

Allegato 01 : **Planimetrie generali**

Data: **DICEMBRE 2018**

Committente: **Comune di Oristano**

Il R.U.P.:
Dott. Ing. Giuseppe Pinna

Il progettista:
Geom. Giovanni Pinna

Promotori del progetto :
**CO.E.BA. Snc
&
GB SERVICES Srl**