


PARTICOLARE BOCCIODROMO - Scala 1:10

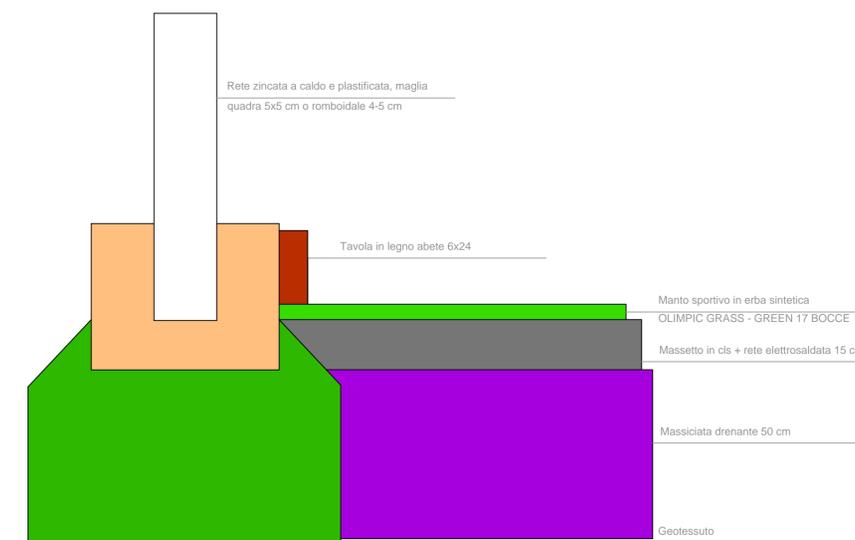

LEGENDA

	RECINZIONE H. 100 CM DEL TIPO ZINCATA A CALDO E PLASTIFICATA A MAGLIA QUADRA 5X5
	PAVIMENTAZIONE DI MARCIAPIEDI IN PIETRINI DI CEMENTO
	AREA CAMPO BOCCE - MANTO IN ERBA SINTETICA ,OLIMPIC GRASS NELLA VERSIONE GREEN 17- BOCCE
	PORTA DI INGRESSO CAMPO BOCCE
	CORDONATA STRADALE IN CLS



COMUNE DI ORISTANO
 SETTORE LAVORI PUBBLICI E MANUTENZIONI
 OPERE PUBBLICHE E INFRASTRUTTURE

Progetto: LAVORI DI COMPLETAMENTO FUNZIONALE E VALORIZZAZIONE DELL'AREA SPORTIVA NEL QUARTIERE DI TORANGIUS

Elaborato: STUDIO DI FATTIBILITA' TECNICA ED ECONOMICA

CENTRO SPORTIVO TORANGIUS
 Campo Bocce scala 1:50

Allegato 06 : Planimetria Campo Bocce

Data: DICEMBRE 2018

Committente: Comune di Oristano

Il R.U.P.:
 Dott. Ing. Giuseppe Pinna

Il progettista:
 Geom. Giovanni Pinna

Promotori del progetto :
 CO.E.BA. Snc
 &
 GB SERVICES Srl