LEGENDA

	RECINZIONE IN FERRO GALVANIZZATO CON TUBI DA 80X40X2 CON VERNICIATURA EPOSSIDICA AL FORNO CON VETRI TEMPERATI DI SPESSORE 10-12MM RESISTENTI AGLI SBALZI TERMICI
	MASSETTO IN CLS PIU RETE ELETTROSALDATA PIU MISCELA DI POLVERE DI QUARZO SPESSORE 15 CM
	AREA CAMPO PADDLE - MANTO IN ERBA SINTETICA ,MONOFILAMENTO DI POLIETILENE DA 12M, 8.800 DTEX, 58.00 PUNTI/MQ, PERMEABILE ALL'ACQUA, 5 ANNI DI GARANZIA
	N. 2 PROIETTORI DA 200 W A LED - SU PALO CONICO ALTEZZA F.T. DI 6.00 M
	PORTA DI INGRESSO CAMPO PADDLE
	LINEA DI ILLUMINAZIONE PUBBLICA DI NUOVA FORMAZIONE

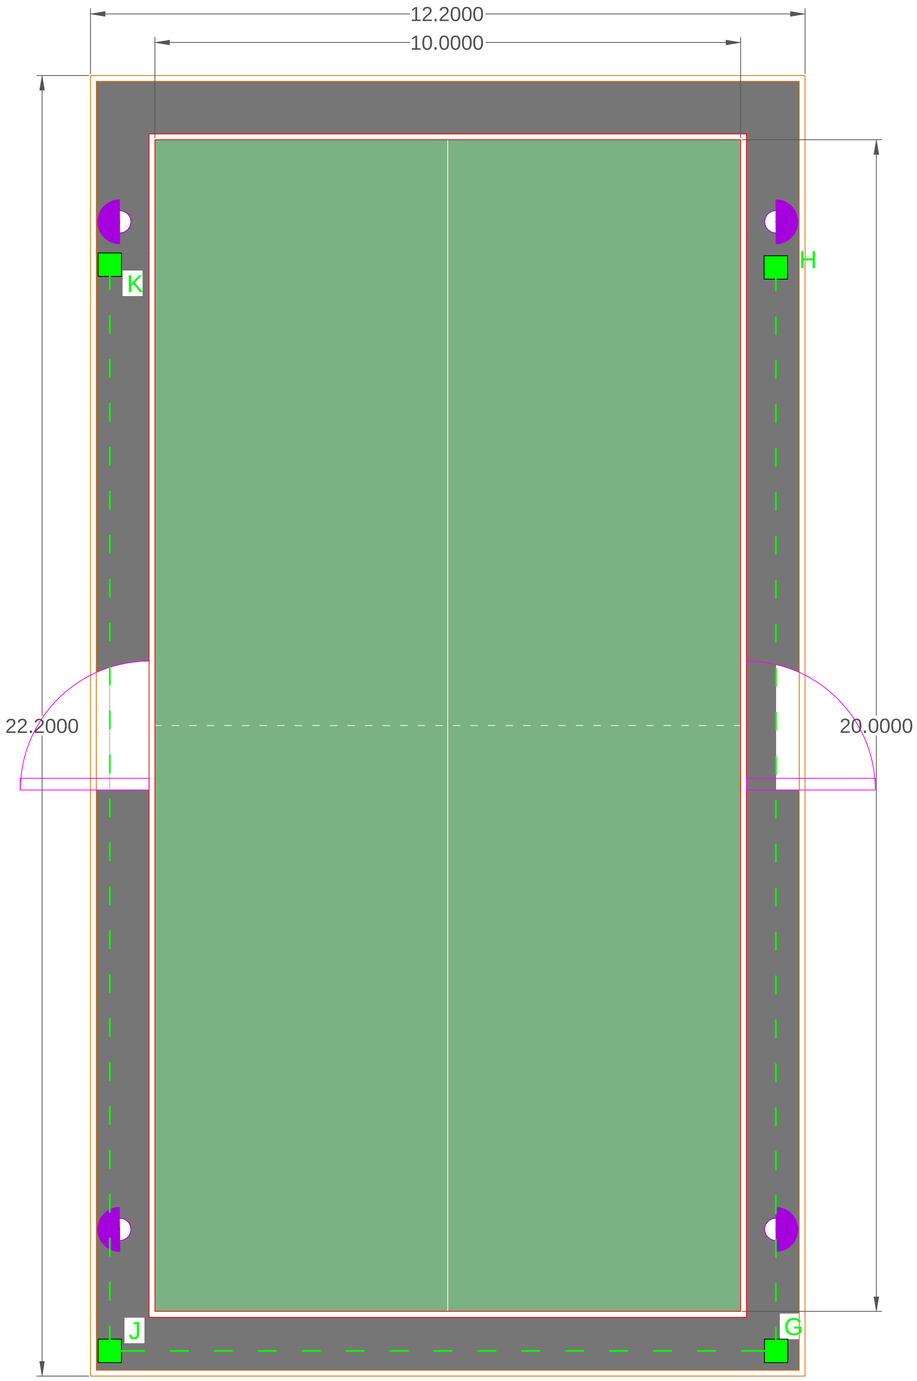

PARTICOLARE SEZIONE TIPO - Scala 1:10
PAVIMENTO CAMPO PADDLE

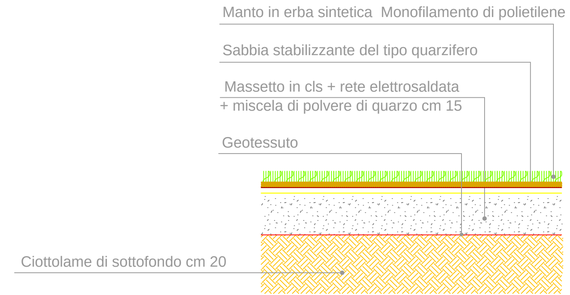

COMUNE DI ORISTANO

SETTORE LAVORI PUBBLICI E MANUTENZIONI

OPERE PUBBLICHE E INFRASTRUTTURE

Progetto: LAVORI DI COMPLETAMENTO FUNZIONALE E VALORIZZAZIONE DELL'AREA SPORTIVA NEL QUARTIERE DI TORANGIUS

Elaborato: STUDIO DI FATTIBILITA' TECNICA ED ECONOMICA

CENTRO SPORTIVO TORANGIUS
Campo Paddle scala 1:50

Allegato 04 : Planimetria Campo Paddle

Data: DICEMBRE 2018

Committente: Comune di Oristano

Il R.U.P.:	Il progettista:	Promotori del progetto :
Dott. Ing. Giuseppe Pinna	Geom. Giovanni Pinna	CO.E.BA. Snc & GB SERVICES Srl