



LEGENDA

	RECINZIONE H= 300 CM - H= 300 CM DEL TIPO ZINCATA A CALDO E PLASTIFICATA 5X5 CM
	RECINZIONE H= 800 CM - H= 300 CM DEL TIPO ZINCATA A CALDO E PLASTIFICATA 5X5 CM + H=500 CM DEL TIPO IDROREPELENTE MAGLIA 120X120 MM OLTRE AI PALI CONICI DI SOSTEGNO
	AREA CAMPO CALCIO A 7 - MANTO IN ERBA SINTETICA COMPLETO DI GEORETE DRENO PROTETTIVA E DI SEGNALETICA
	N. 4 PROIETTORI DA 200 W A LED - SU PALO CONICO ALTEZZA F.T. DI 10.00 M
	PALO CONICO H.F.T. 9.00 M PER RECINZIONE
	PALO CONICO DIRITTO ALTEZZA F.T. 10.00 M PER SOSTEGNO PROIETTORI
	CANCELLO METALLICO DI INGRESSO
	LINEA DI ILLUMINAZIONE PUBBLICA DI NUOVA FORMAZIONE

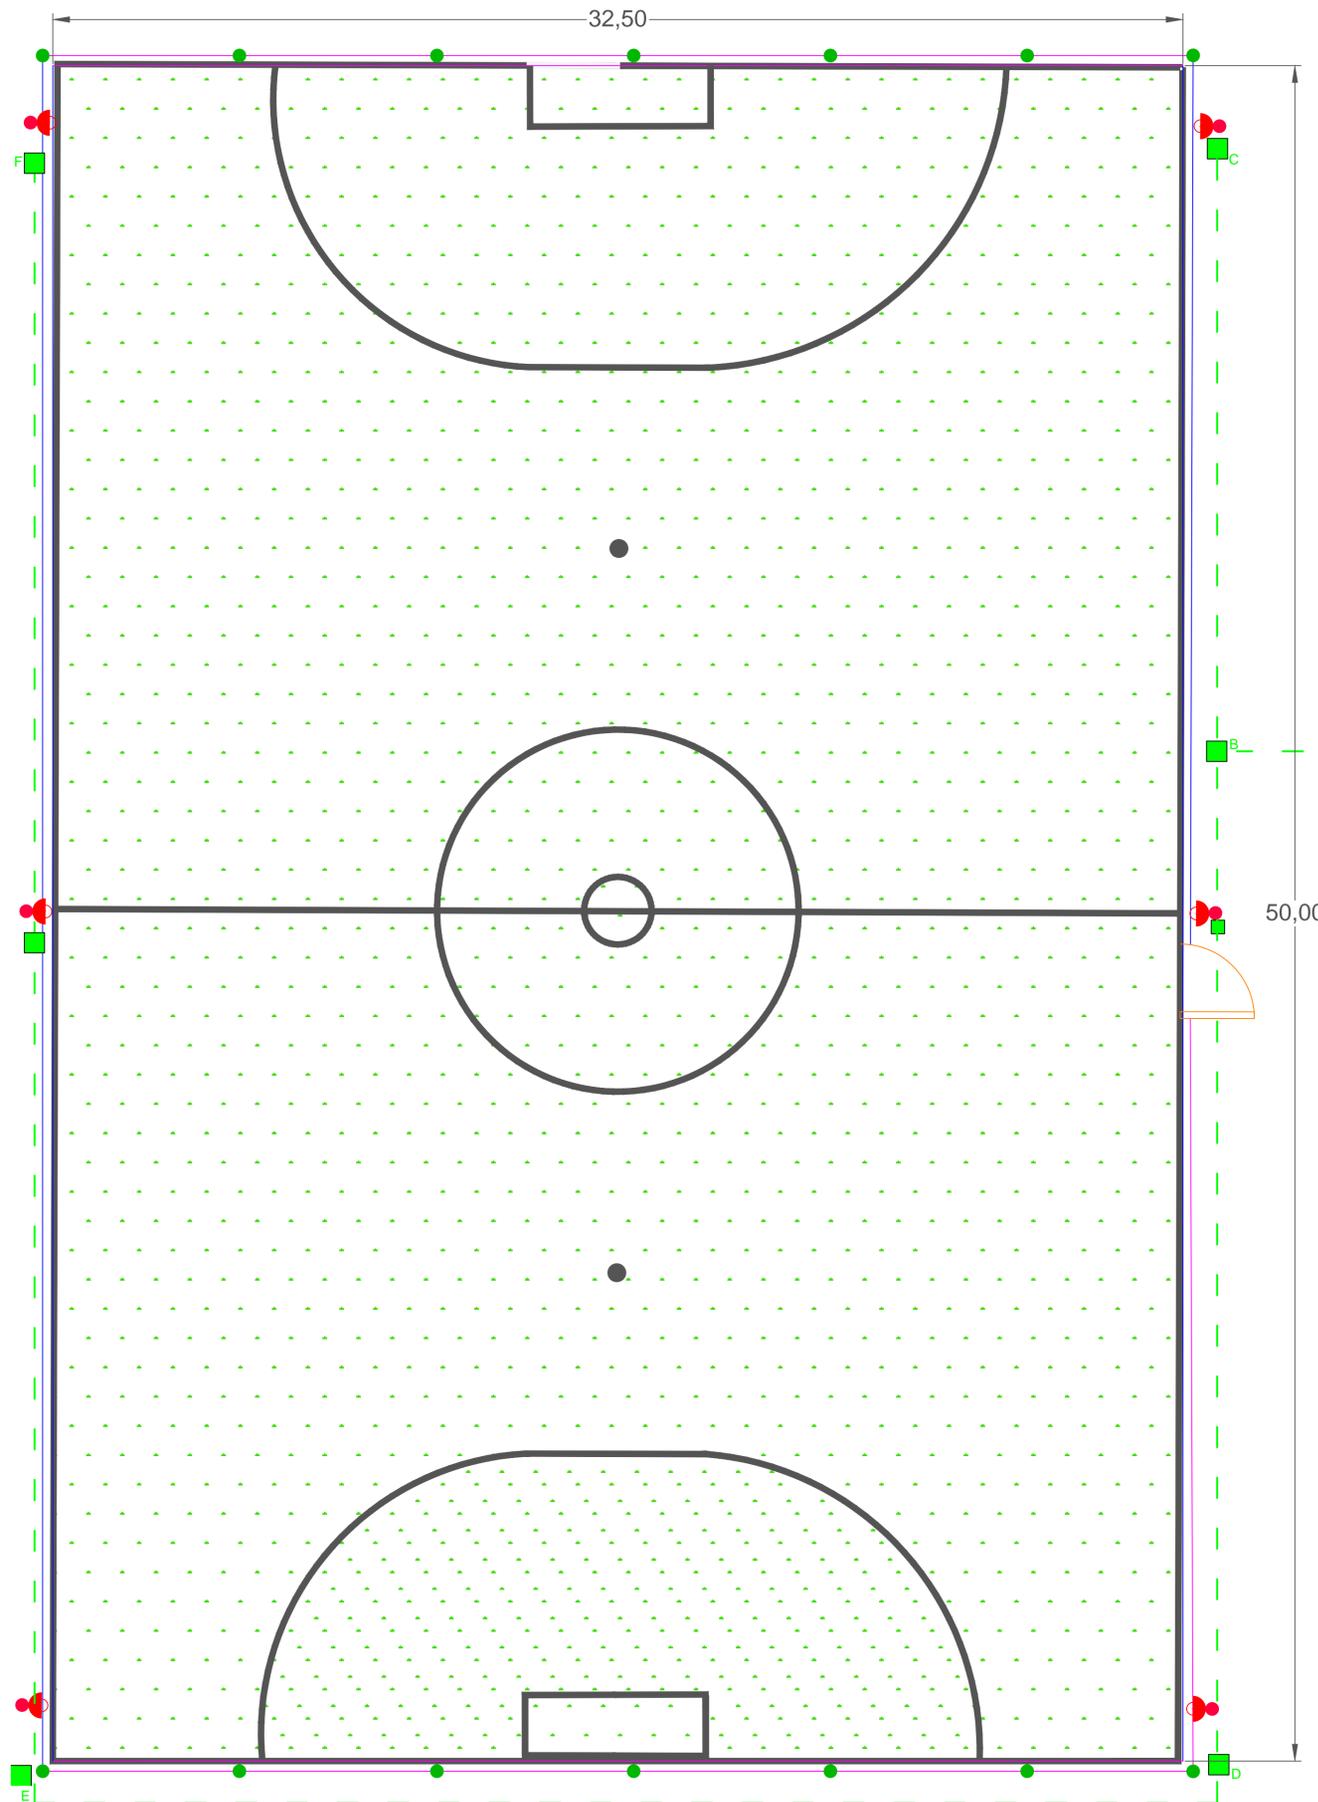

PARTICOLARE SEZIONE TIPO - Scala 1:10 PAVIMENTO CAMPO CALCIO A 7

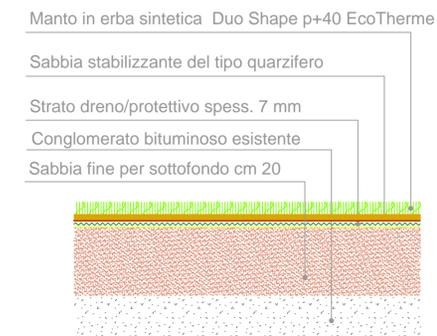

COMUNE DI ORISTANO

SETTORE LAVORI PUBBLICI E MANUTENZIONI
OPERE PUBBLICHE E INFRASTRUTTURE

Progetto: LAVORI DI COMPLETAMENTO FUNZIONALE E VALORIZZAZIONE DELL'AREA SPORTIVA NEL QUARTIERE DI TORANGIUS

Elaborato: STUDIO DI FATTIBILITA' TECNICA ED ECONOMICA

CENTRO SPORTIVO TORANGIUS
Campo Calcio a 7 scala 1:100

Allegato 03 : Planimetria Campo Calcio a 7

Data: DICEMBRE 2018

Committente: Comune di Oristano

Il R.U.P.:
Dott. Ing. Giuseppe Pinna

Il progettista:
Geom. Giovanni Pinna

Proiettoristi/progetto:
CO.E.BA. Snc
&
GB SERVICES Srl