




PROSPETTO FRONTALE

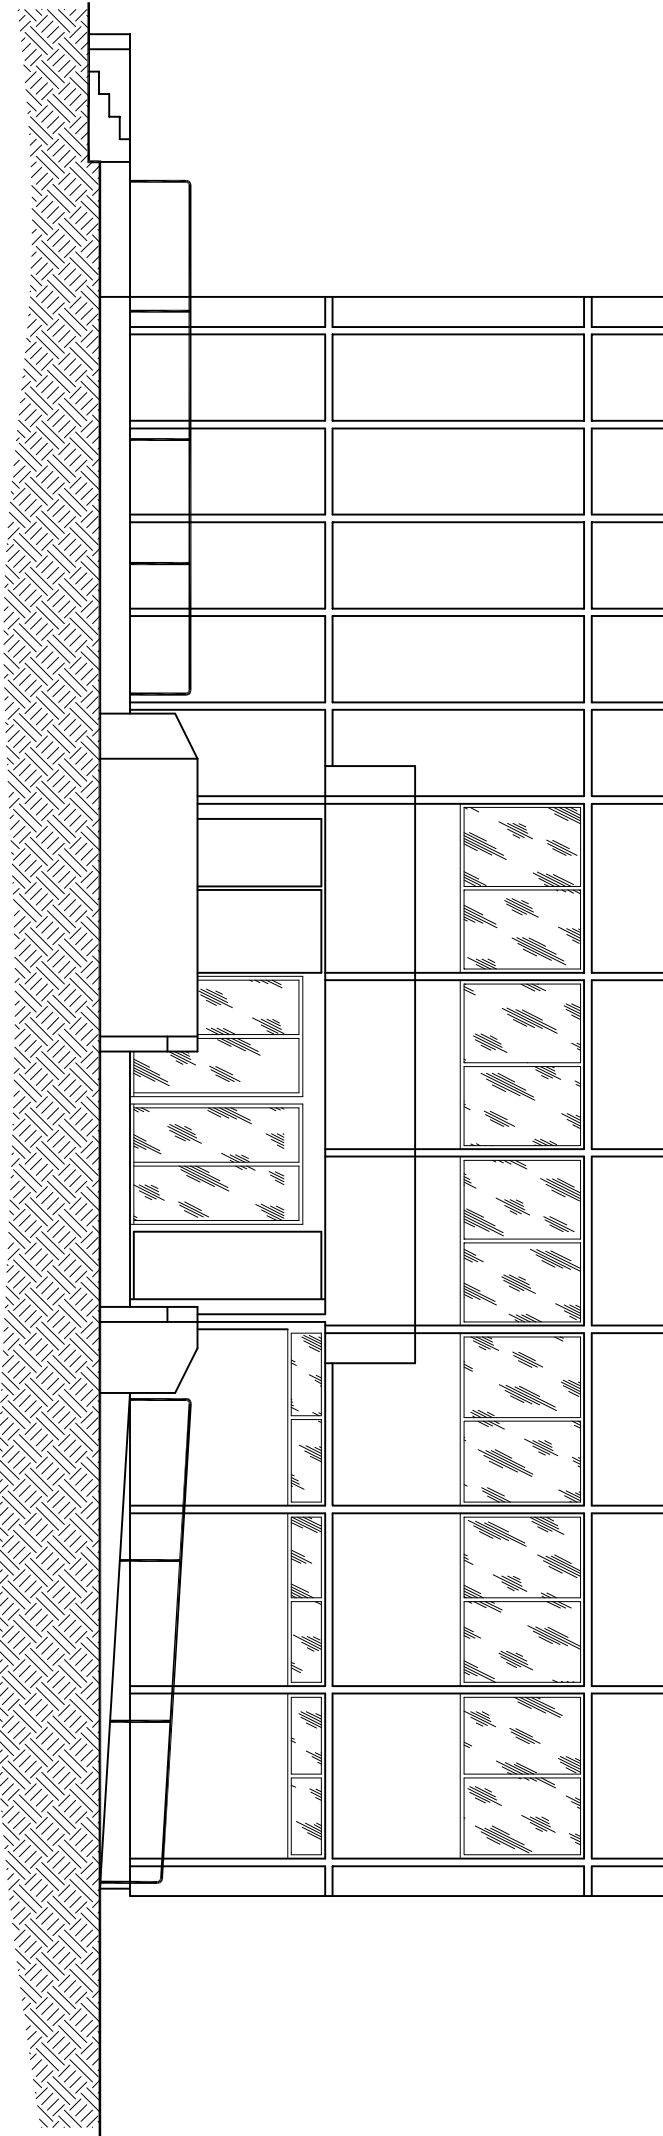


PROSPETTO LATERALE DESTRO

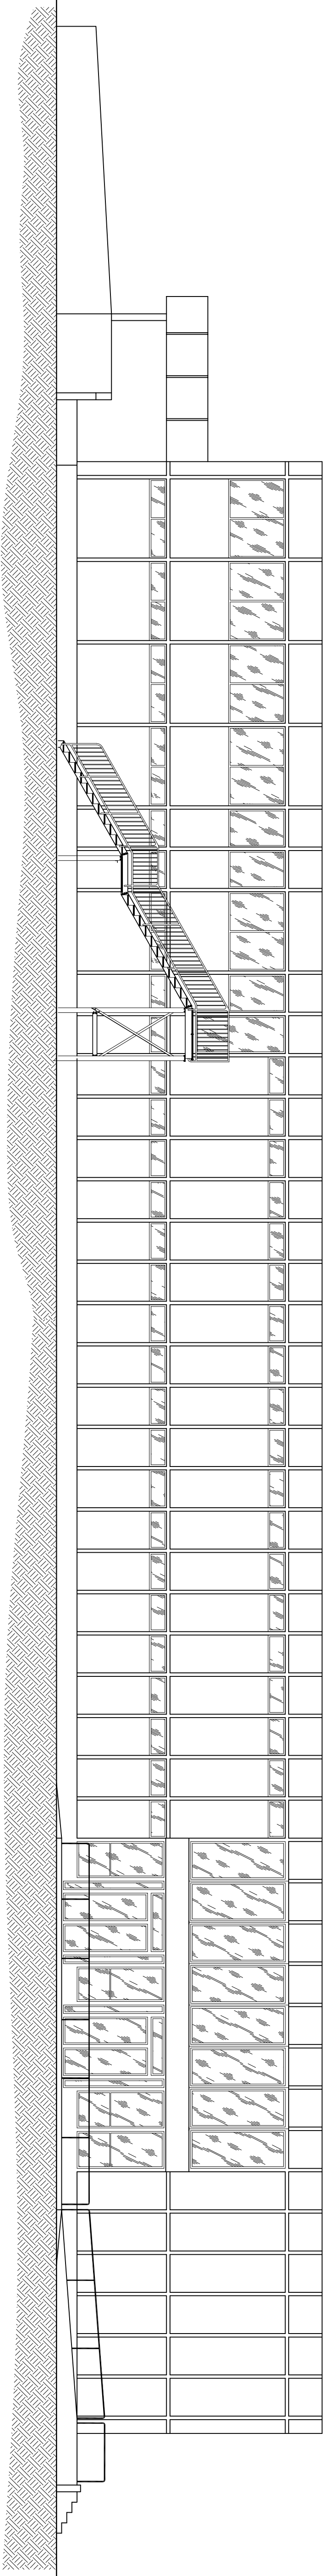

PROSPETTO LATERALE SINISTRO

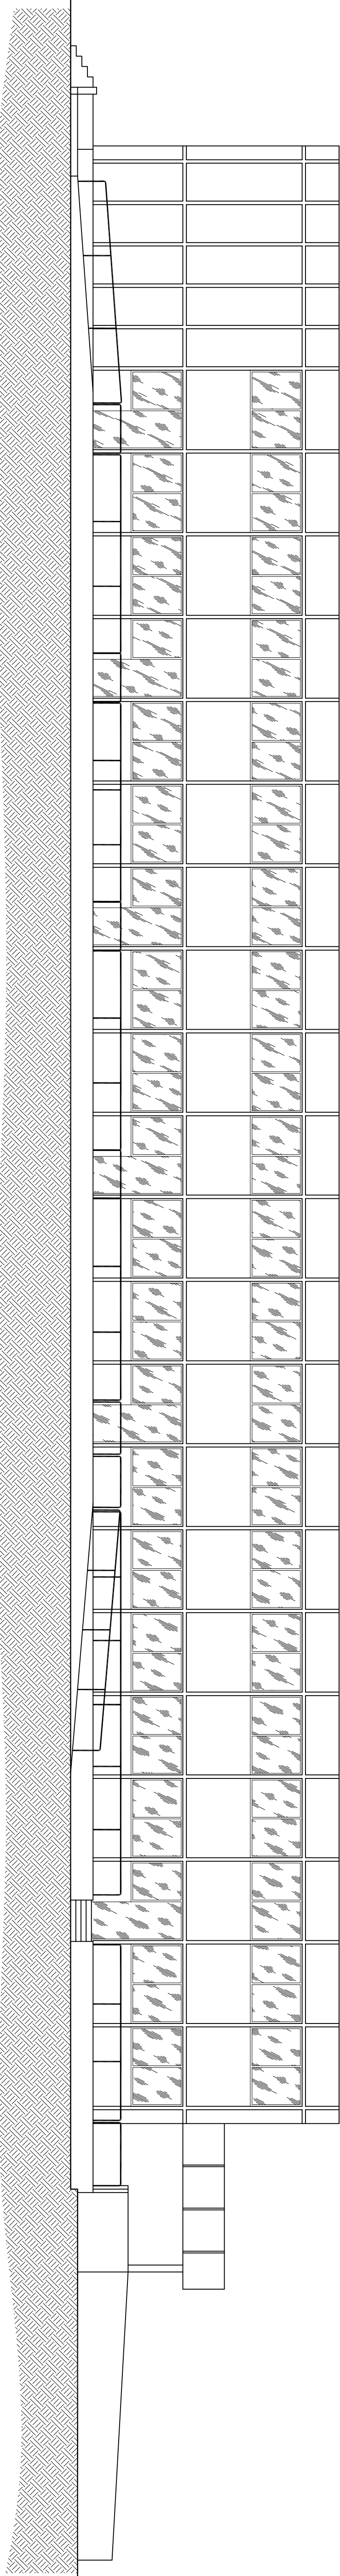

PROSPETTO POSTERIORE

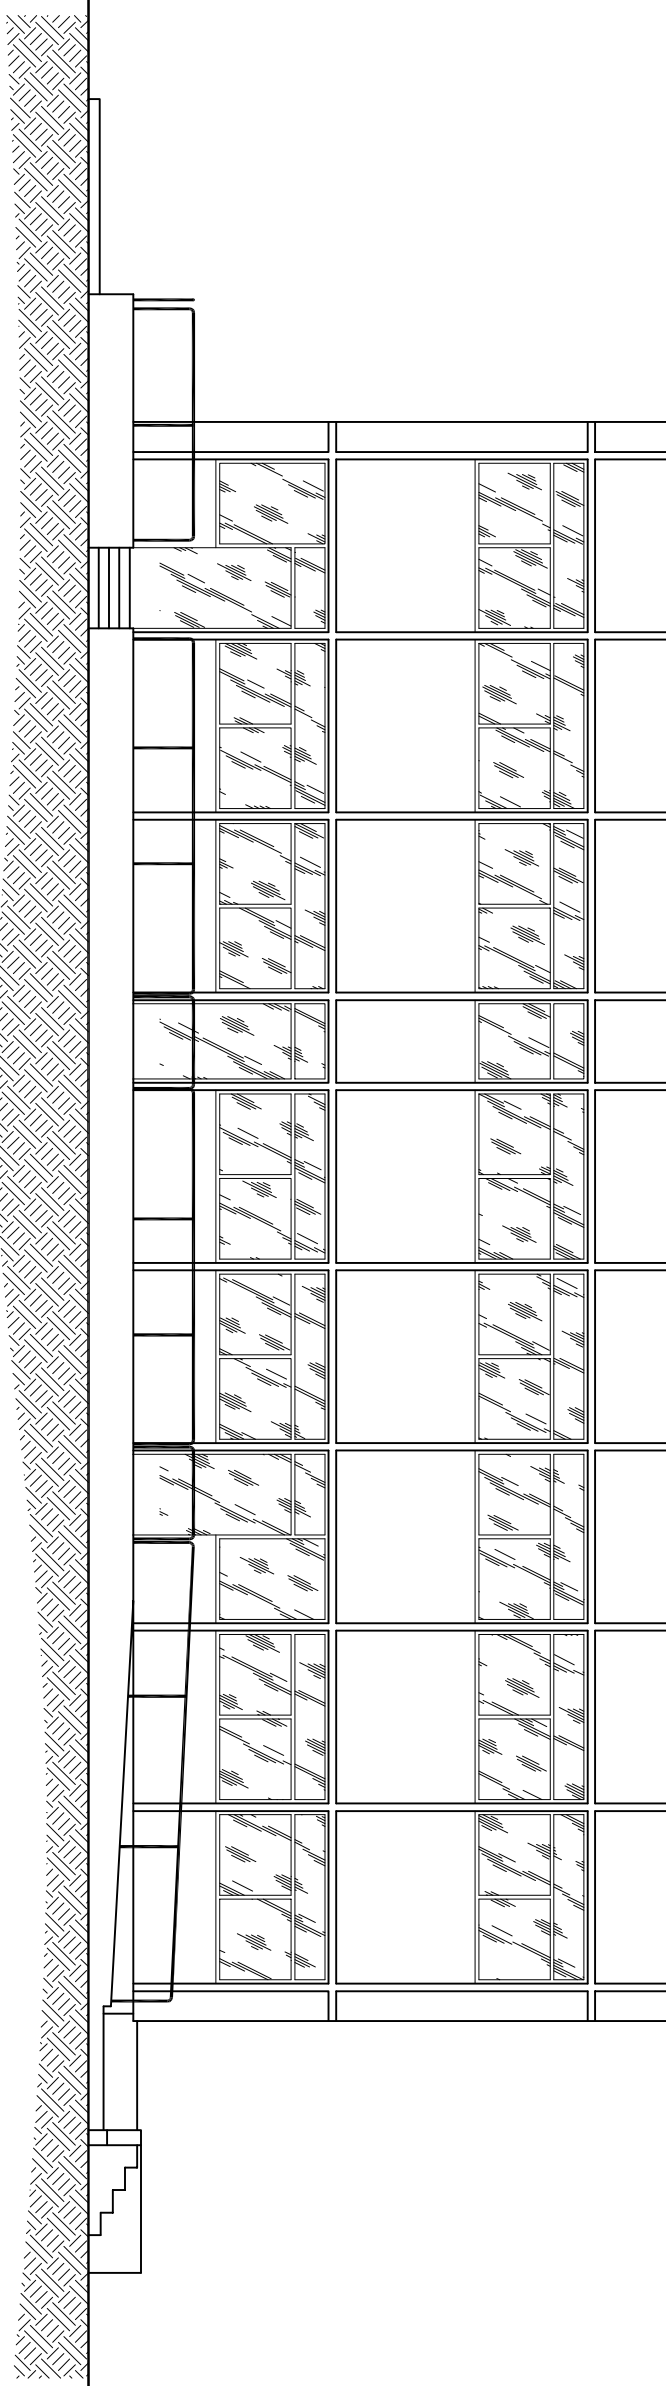

COMUNE DI ORISTANO
SETTORE LAVORI PUBBLICI E MANUTENZIONI

REGIONE AUTONOMIA DELLA SARDEGNA
Piano Straordinario di edilizia scolastica Iscol@
"Linee guida per la gestione degli interventi urgenti di edilizia scolastica"
Legge Regionale n. 3/2008 art. 4, comma 1, lettera m)
Legge Regionale n. 3/2009, art. 9, comma 1, lettera a)
Deliberazione della Giunta Regionale n. 9/7 del 22 febbraio 2019

SCUOLA PRIMARIA VIA CAIROLI
CODICE EDIFICIO 0950380060 - CUP H19E1900022006
"Interventi di somma urgenza nell'edificio
della Scuola Primaria sito in via Cairoli - Sa Rodia"

**PROGETTO DI FATTIBILITÀ
TECNICA ED ECONOMICA**

Oggetto:	Elaborato:	TAV.03
PROSPETTI	DATA:	MAGGIO 2019

IL PROGETTISTA: Dott. Ing. Alberto Soddu	IL RESPONSABILE DEL PROCEDIMENTO: Dott. Ing. Giuseppe Pinna
IL COLLABORATORE: Geom. Antonio Vacca	