



PLANIMETRIA DEL LOTTO - STATO DI FATTO  
- Scala 1:500 -

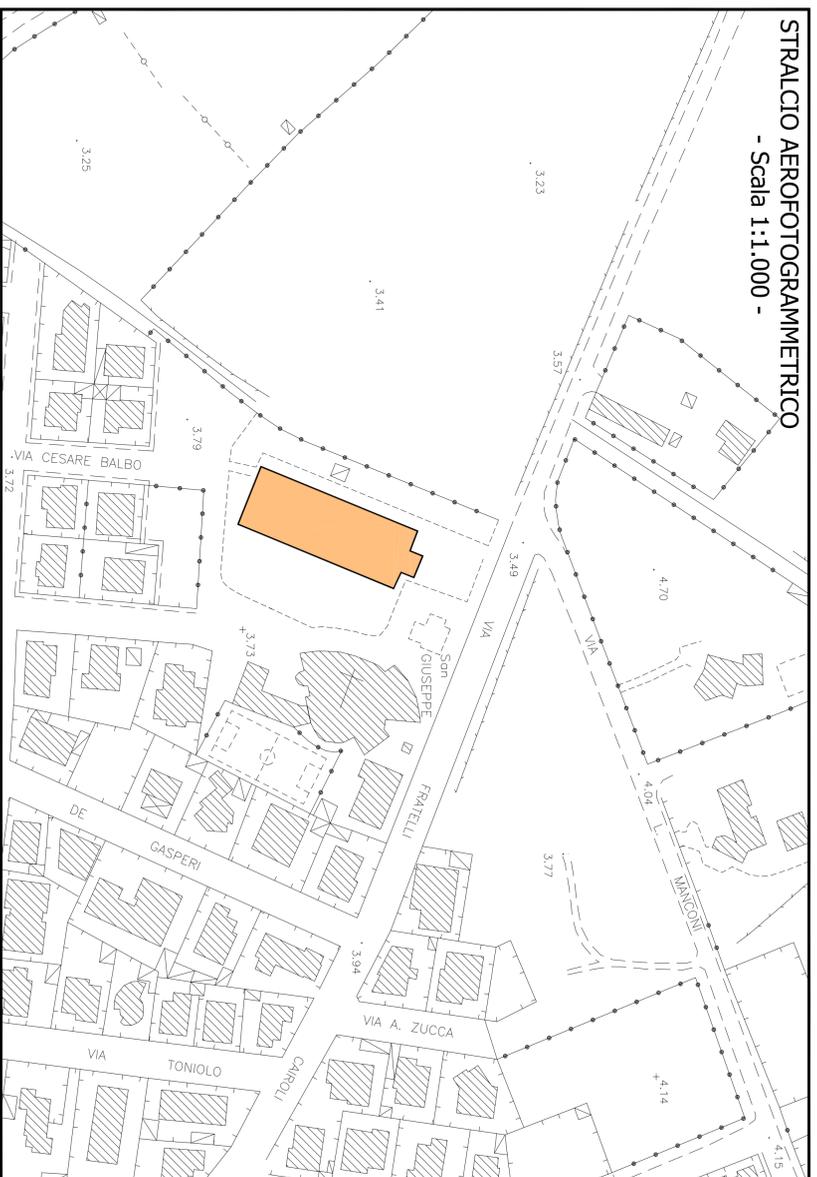

STRALCIO AEROFOTOGRAMMETRICO  
- Scala 1:1.000 -

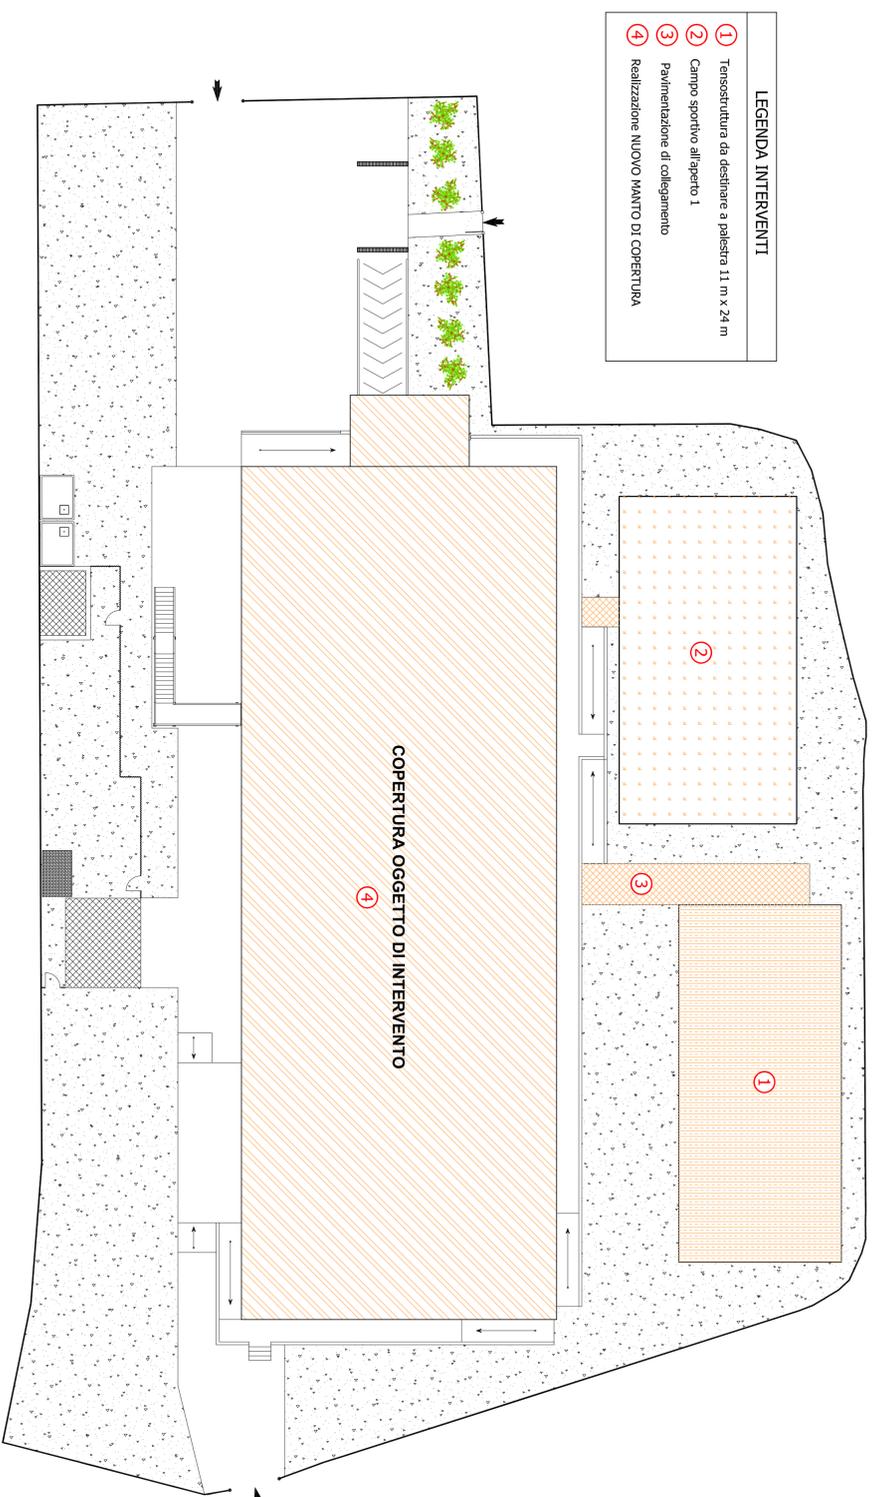

**COMUNE DI ORISTANO**  
SETTORE LAVORI PUBBLICI E MANUTENZIONI

**REGIONE AUTONOMA DELLA SARDEGNA**  
**Piano Straordinario di edilizia scolastica Iscoi@**  
"Linee guida per la gestione degli interventi urgenti di edilizia scolastica"  
Legge Regionale n. 3/2008 art. 4, comma 1, lettera m)  
Legge Regionale n. 3/2009, art. 9, comma 1, lettera a)  
Deliberazione della Giunta Regionale n. 9/7 del 22 febbraio 2019

**SCUOLA PRIMARIA VIA CAIROLI**  
CODICE EDIFICIO 0950380060 - CUP H19E19000220006  
"Interventi di somma urgenza nell'edificio  
della Scuola Primaria sito in Via Cairoli - Sa Rodia"

**PROGETTO DI FATTIBILITÀ  
TECNICA ED ECONOMICA**

OGGETTO: **INQUADRAMENTO URBANISTICO** ELABORATO: **TAV.01**  
DATA: **MAGGIO 2019**

IL PROGETTISTA: **Dot. Ing. Alberto Scudà** IL RESPONSABILE DEL PROCEDIMENTO: **Dot. Ing. Giuseppe Pinna**

IL COLLABORATORE: **Geom. Antonio Vacca**