



# SEZIONE A-A scala 1:50

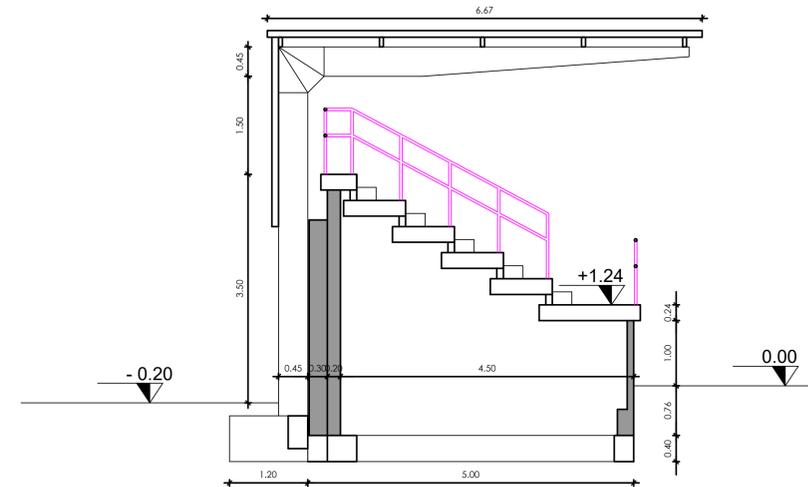

# PIANTA scala 1:50

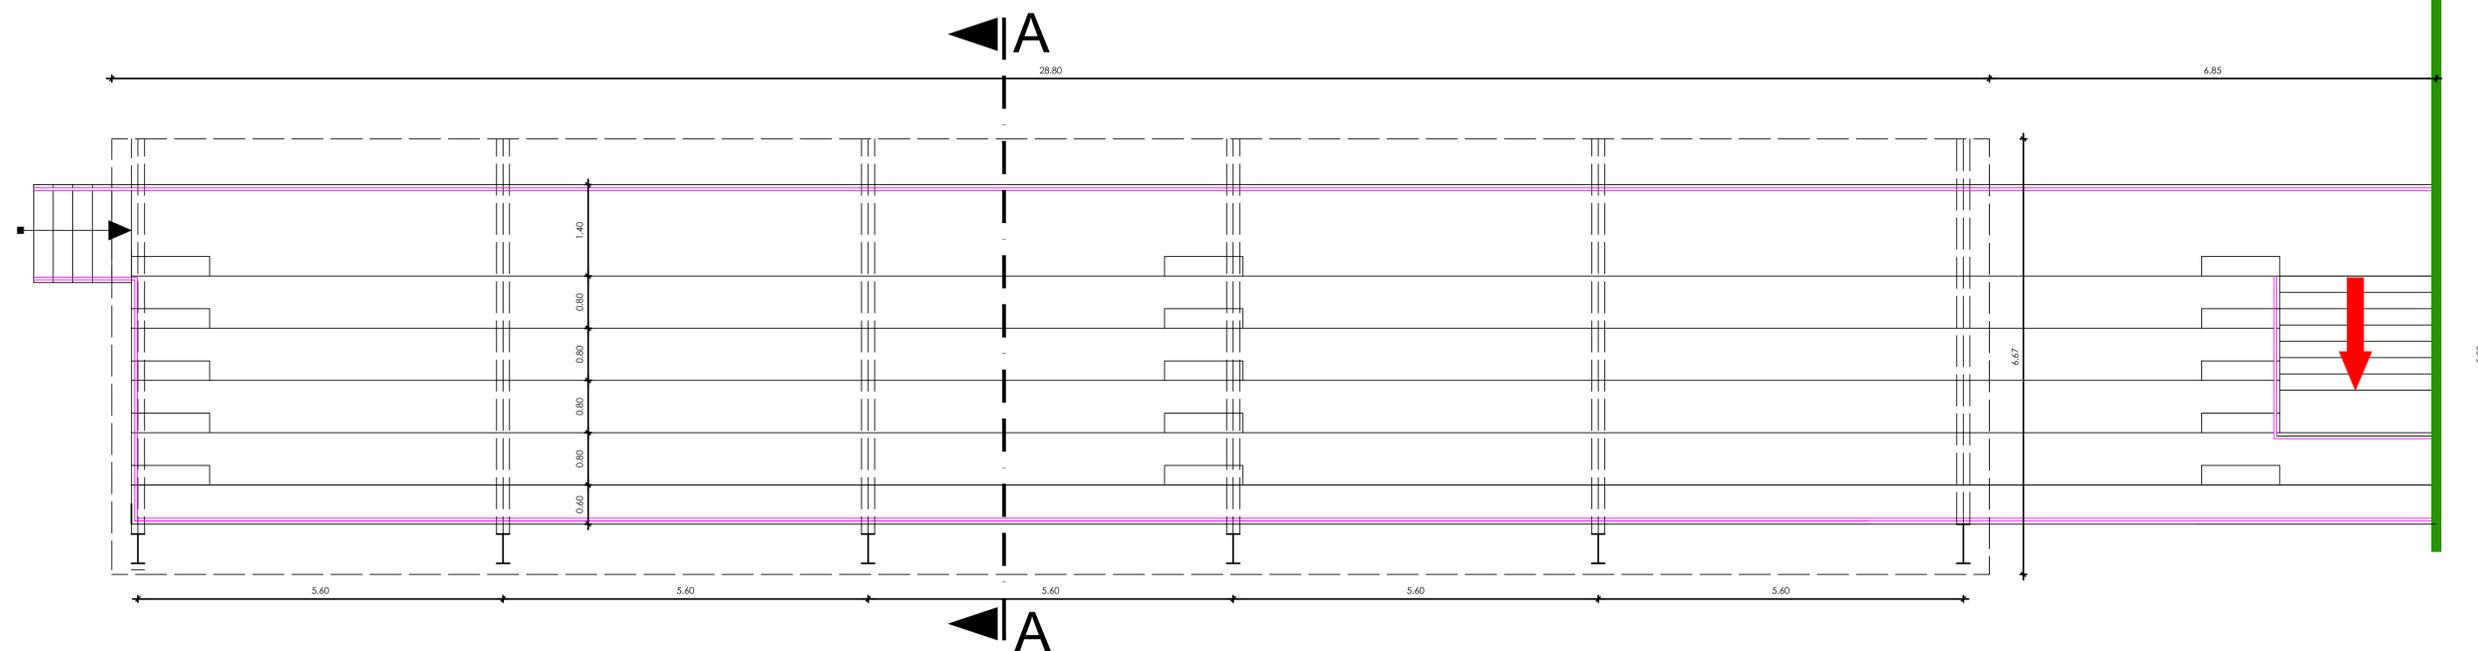

Comune di Oristano Prov di Oristano

Messa a norma di alcune zone del Complesso sportivo della Tharros

■ TRIBUNA COPERTA stato attuale

Il Dirigente  
Ing. Giuseppe Pinna

Il Progettista  
Ing. Filippo Uras