

Comune di Oristano

Prov di Oristano

Messa a norma di alcune zone del Complesso sportivo della Tharros

PARTICOLARI ILL. EMERGENZA

Il Dirigente


Ing. Giuseppe Pinna

Il Progettista


Ing. Filippo Uras

Oristano, Marzo 2019

Tipologia di installazione 4.
Scala 1:20.

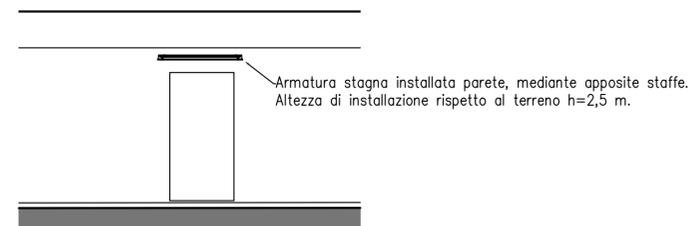


Tipologia di installazione 5.
Scala 1:20.

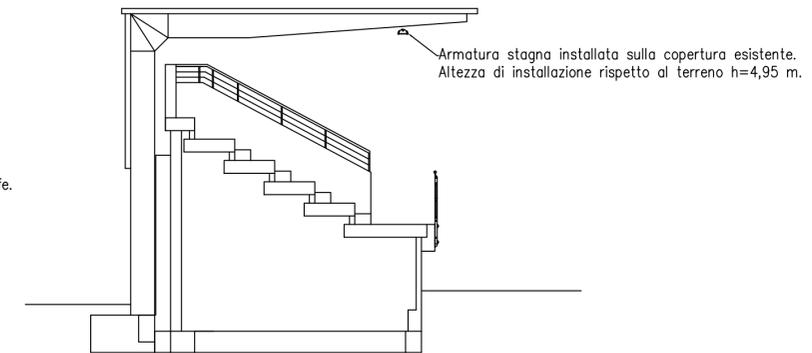

Tipologia di installazione 2 e 3.
Scala 1:20.

Tipologia di installazione 1.
Scala 1:20.

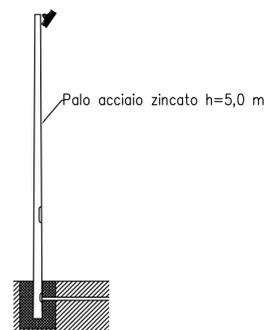

Tipologia 2. Installazione a parete h= 5,0 m

Tipologia 3. Installazione su palo h=2,5 m, fissato a parete

