

Comune di Oristano Prov di Oristano


Messa a norma di alcune zone
del Complesso sportivo
della Tharros

■ TRIBUNA COPERTA
progetto


Il Dirigente
Ing. Giuseppe Pinna

Il Progettista
Ing. Filippo Uras

SEZIONE A-A scala 1:50

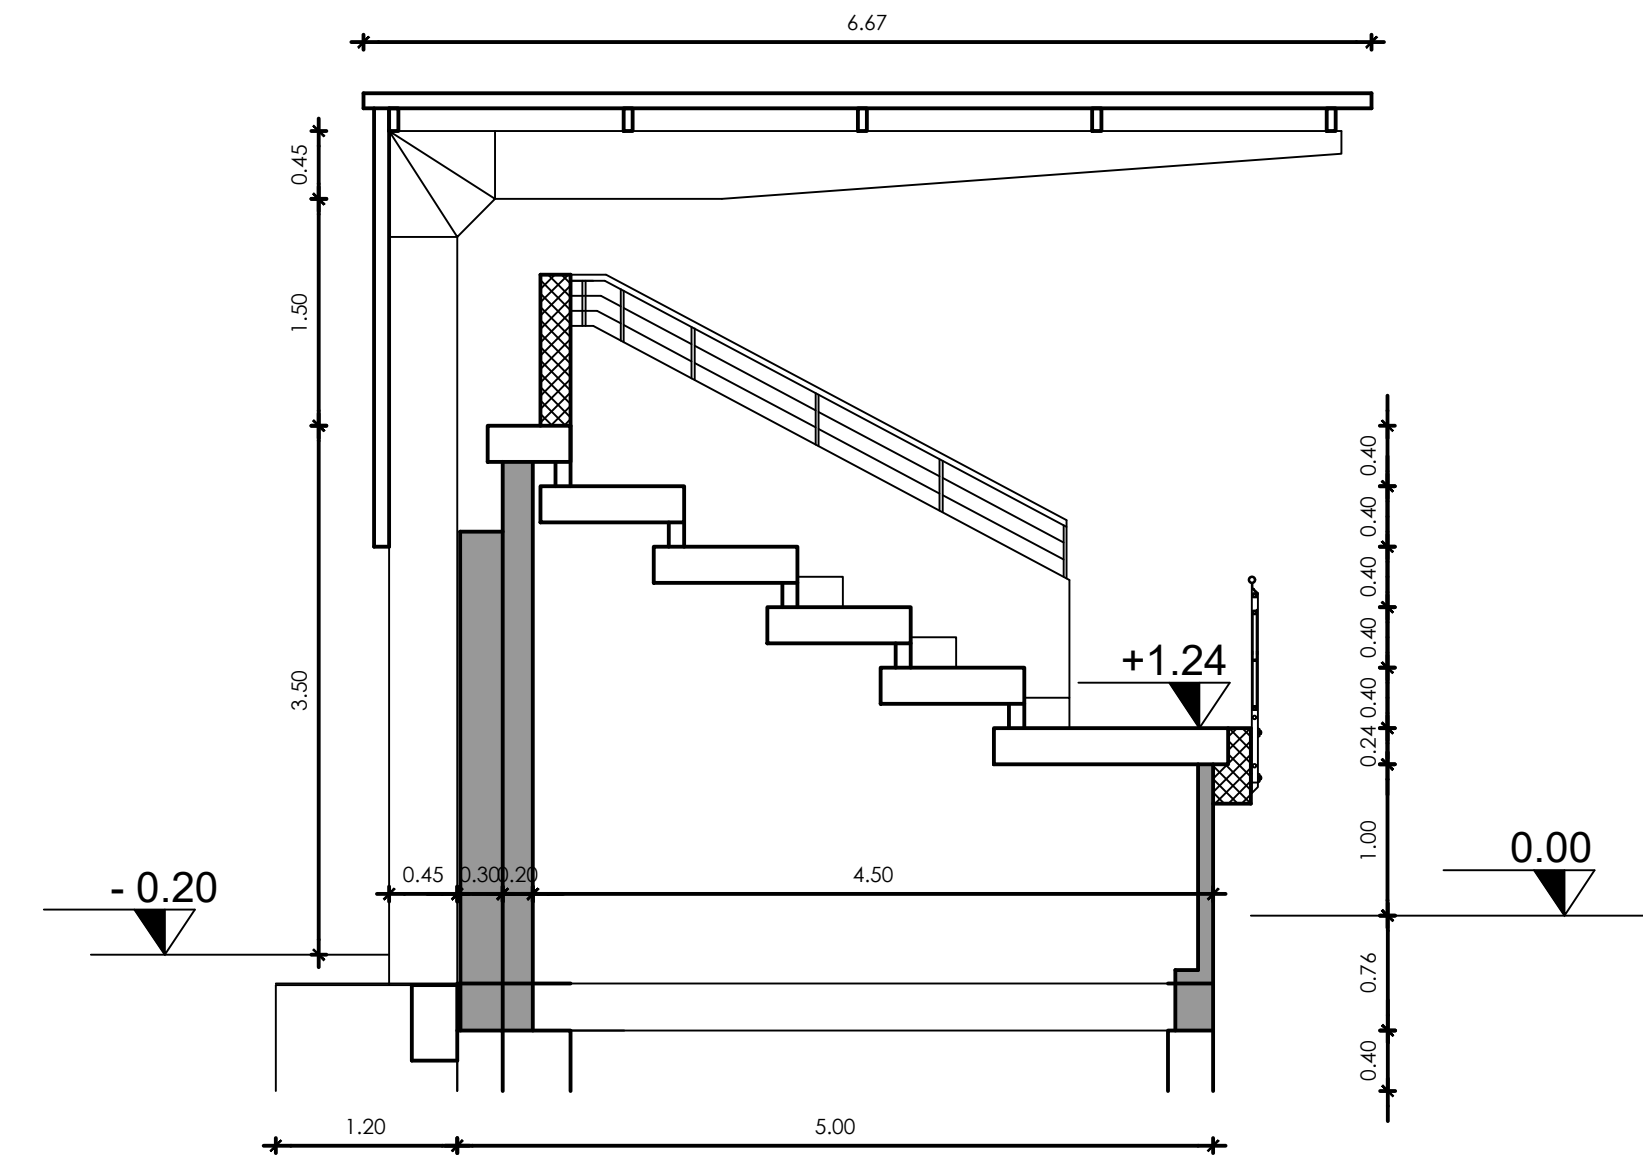

SEZIONE B-B scala 1:50

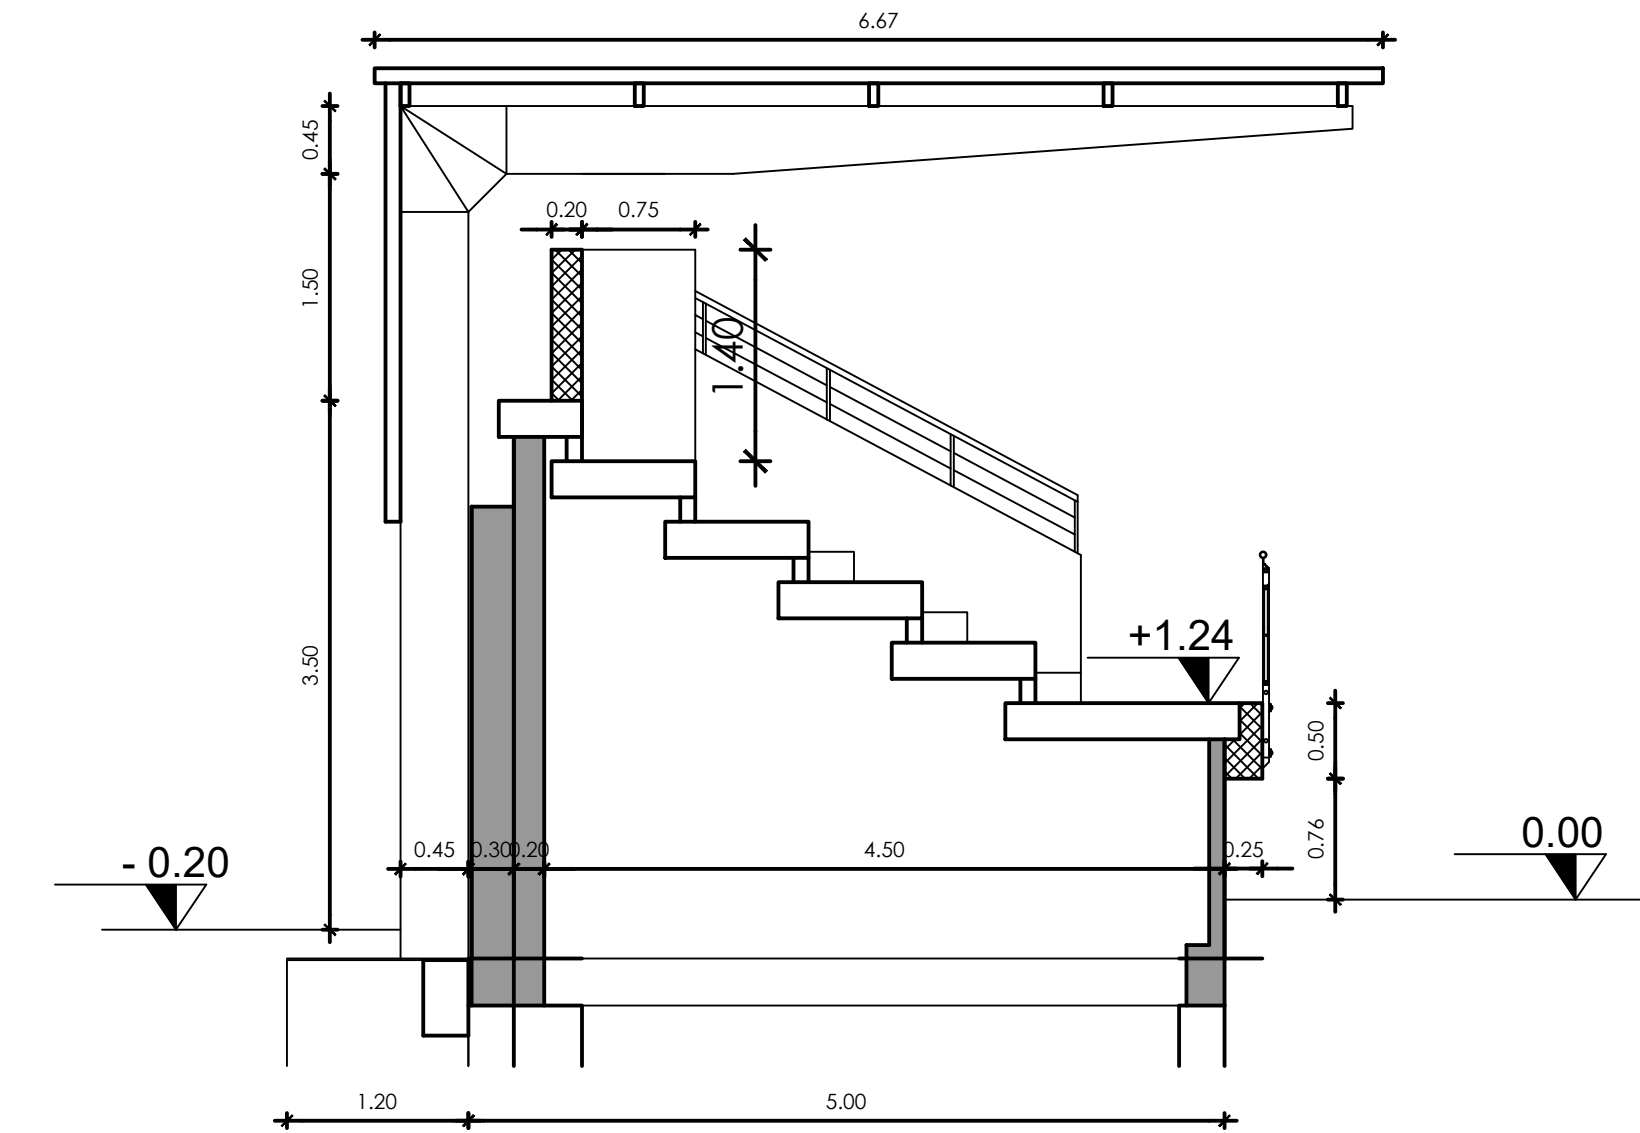

PIANTA scala 1:50

