# COMUNE DI ORISTANO
PROVINCIA DI ORISTANO

| REV. | DATA | DESCRIZIONE | VISTO |
|---|---|---|---|
| . | - | . | - |

DOTT. AGRONOMO PUTZOLU SILVIA
viale Risorgimento 14 Oristano (OR)-
Tel. 3290234174
E-mail: agronomosilviaputzolu@gmail.com

TIMBRO:

COMMITTENTE:
COMUNE DI ORISTANO
- Provincia di ORISTANO -

RESPONSABILE DEL PROCEDIMENTO:

RESPONSABILE PROFESSIONALE DELL'INCARICO:
DOTT. AGRONOMO PUTZOLU SILVIA

IL SINDACO
ING. Andrea Lutzu

COLLABORATORI:

OGGETTO:
PROGETTO DI MANUTENZIONE E SISTEMAZIONE DEL PARCO DELLA RESISTENZA IN VIALE REPUBBLICA" - CIG Z752AA3E00

DATA: DICEMBRE 2019

SCALA:

TITOLO:
DEFINITIVO ESECUTIVO
ELABORATI GRAFICI PARCO: PARTICOLARI

TAVOLA: 2

DIS: VER:

DIRITTI D'AUTORE RISERVATI SECONDO LE VIGENTI LEGGI

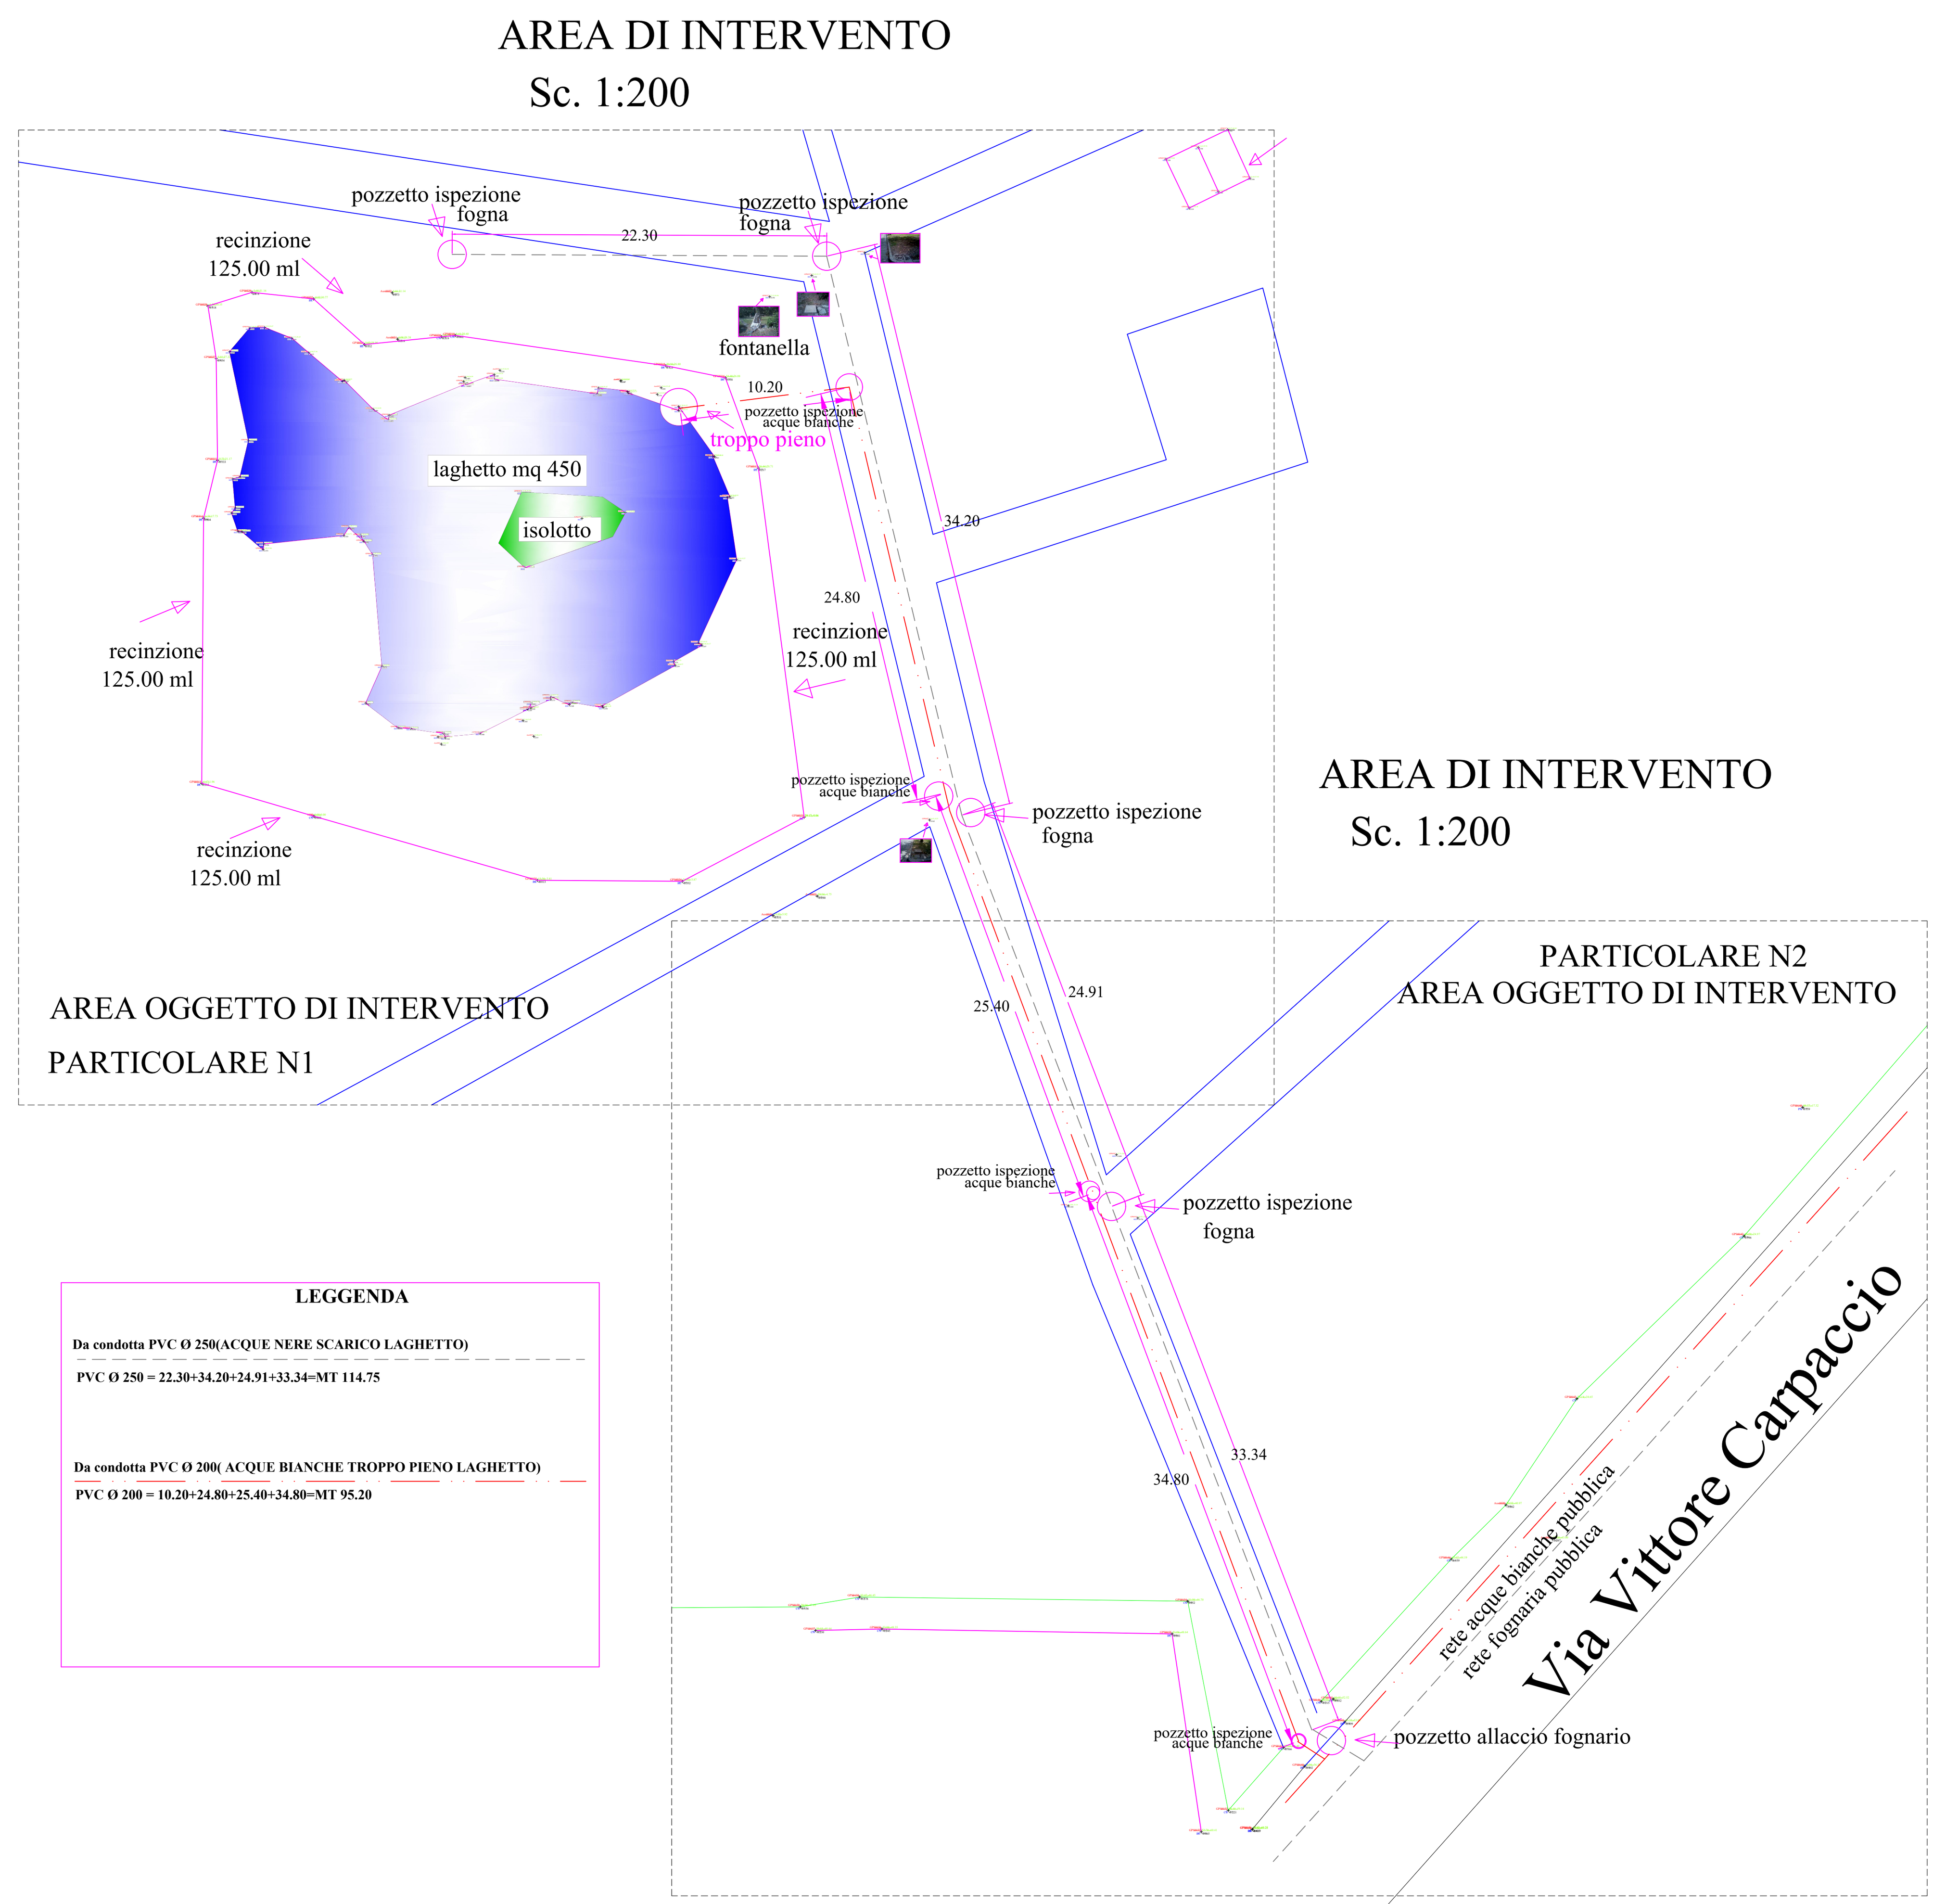


## LEGGENDA

**Da condotta PVC Ø 250(ACQUE NERE SCARICO LAGHETTO)**

**PVC Ø 250 = 22.30+34.20+24.91+33.34=MT 114.75**

**Da condotta PVC Ø 200( ACQUE BIANCHE TROPPO PIENO LAGHETTO)**
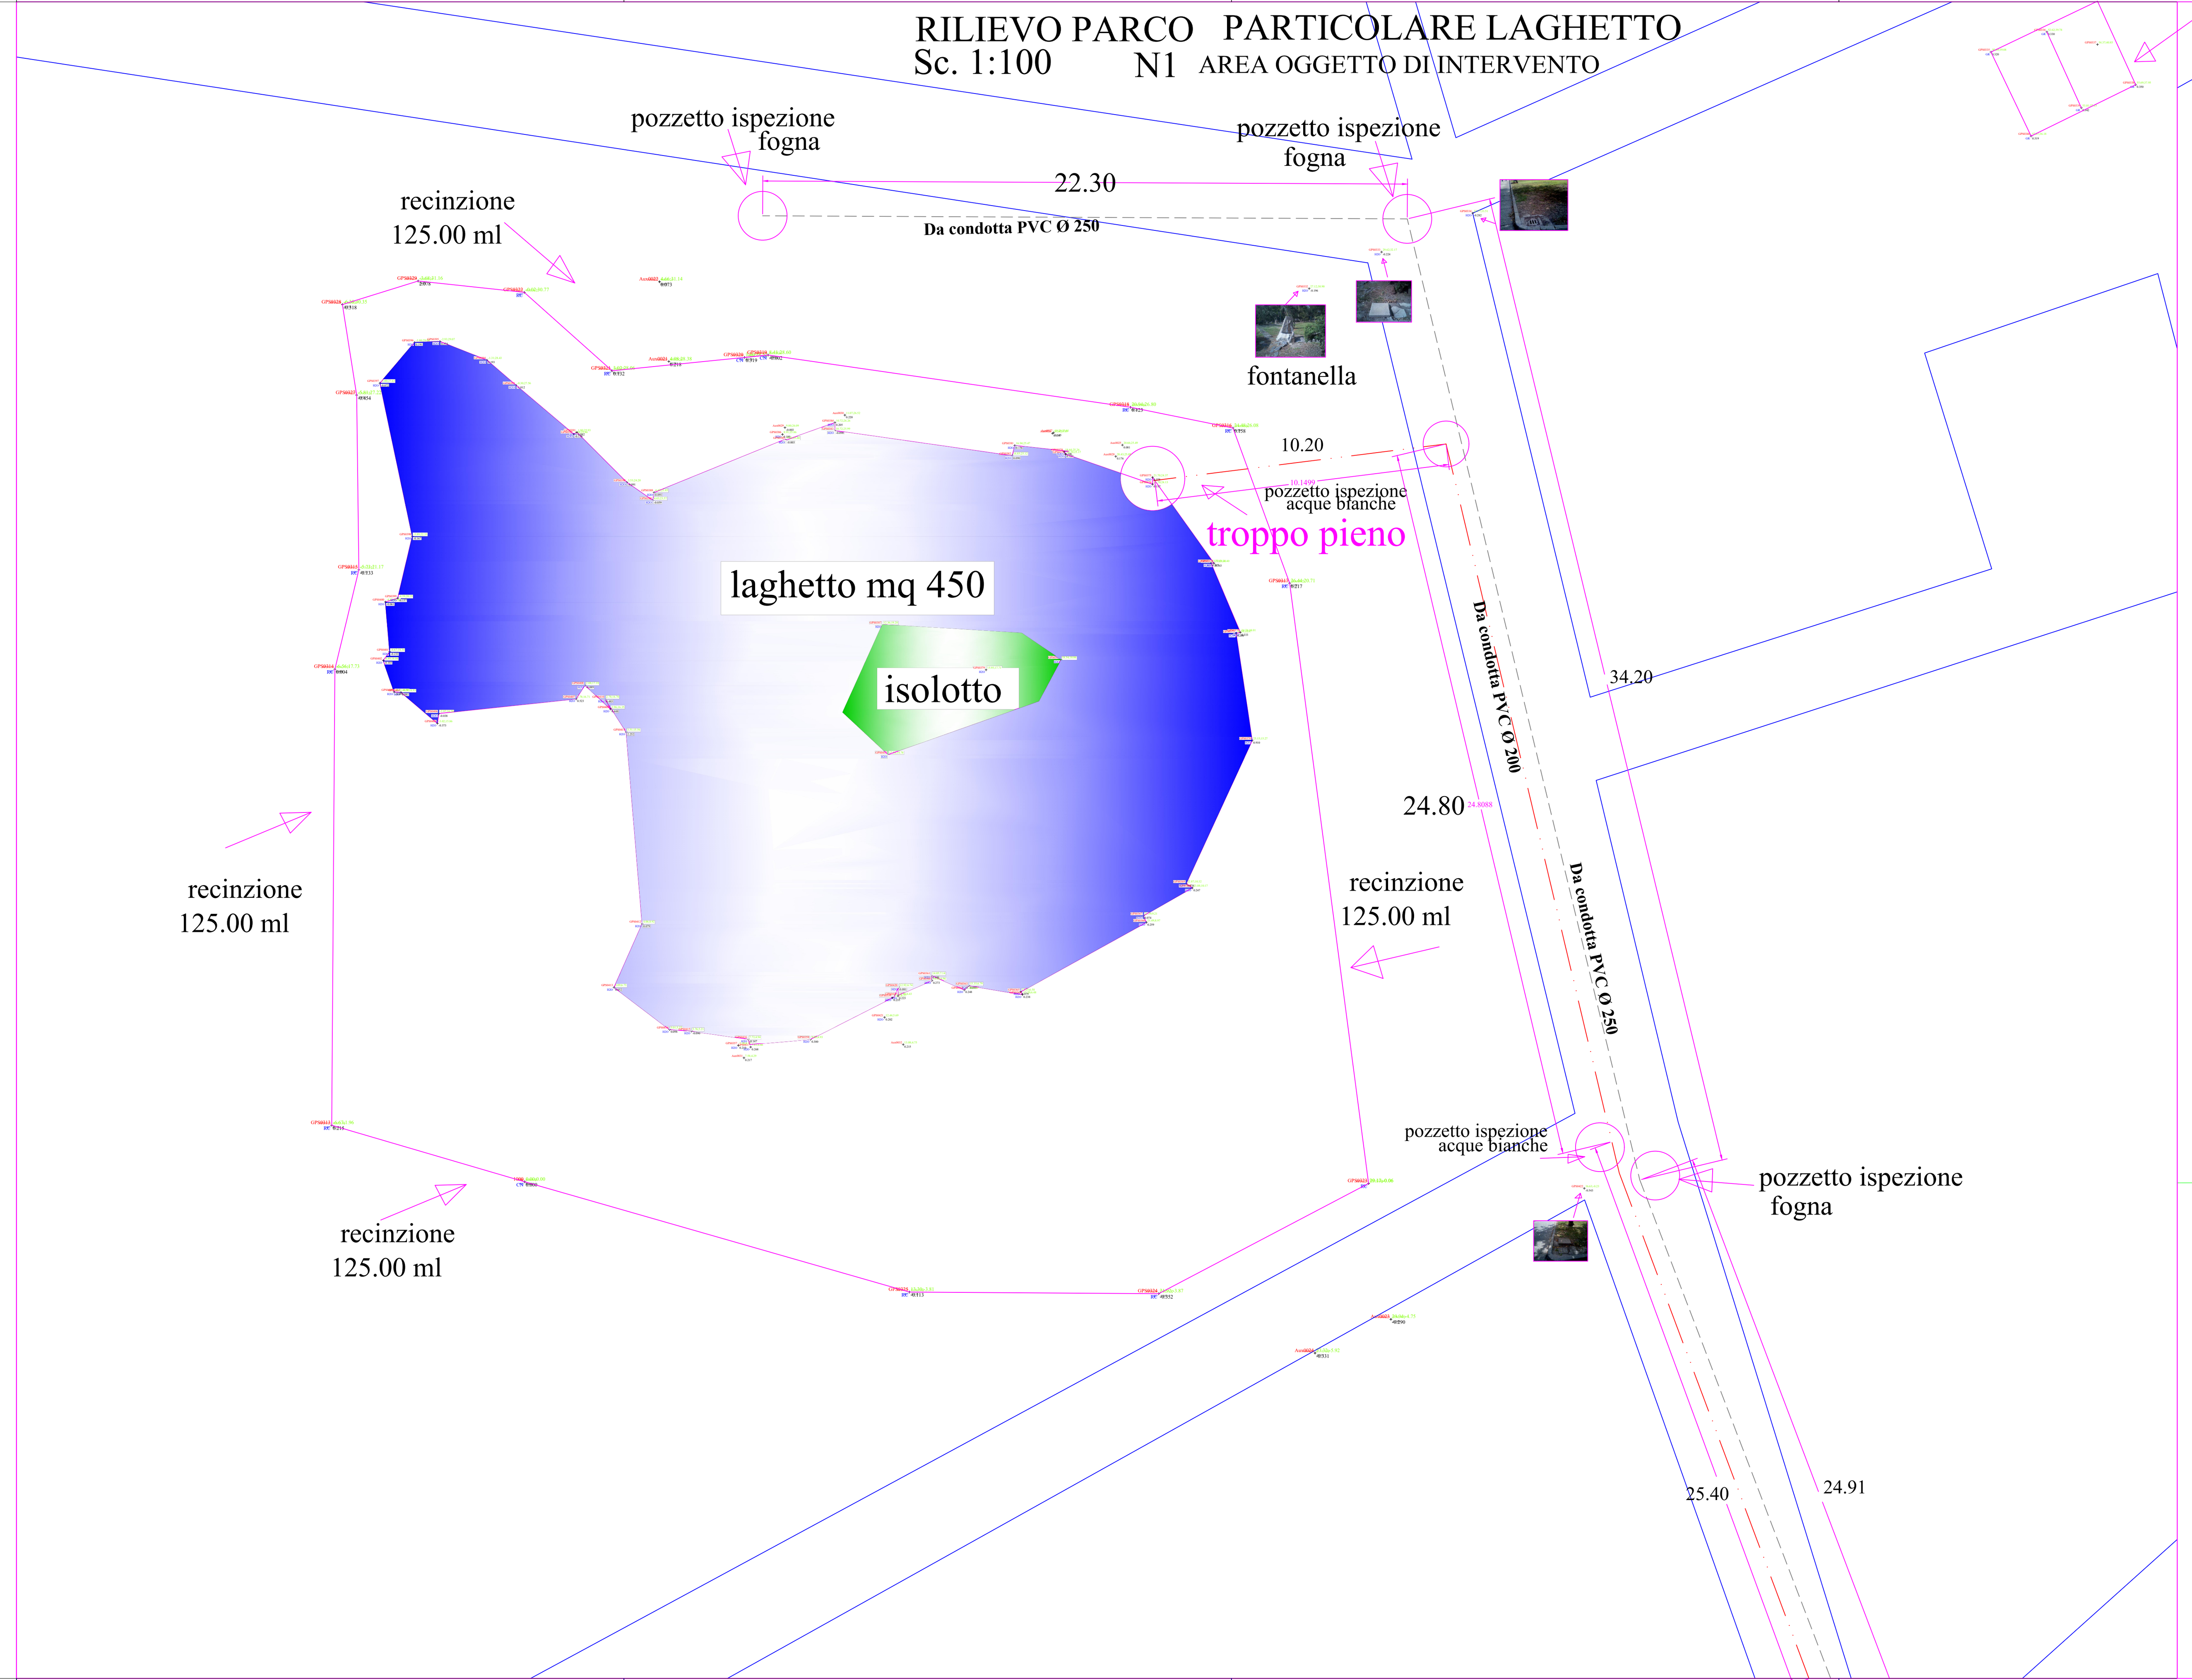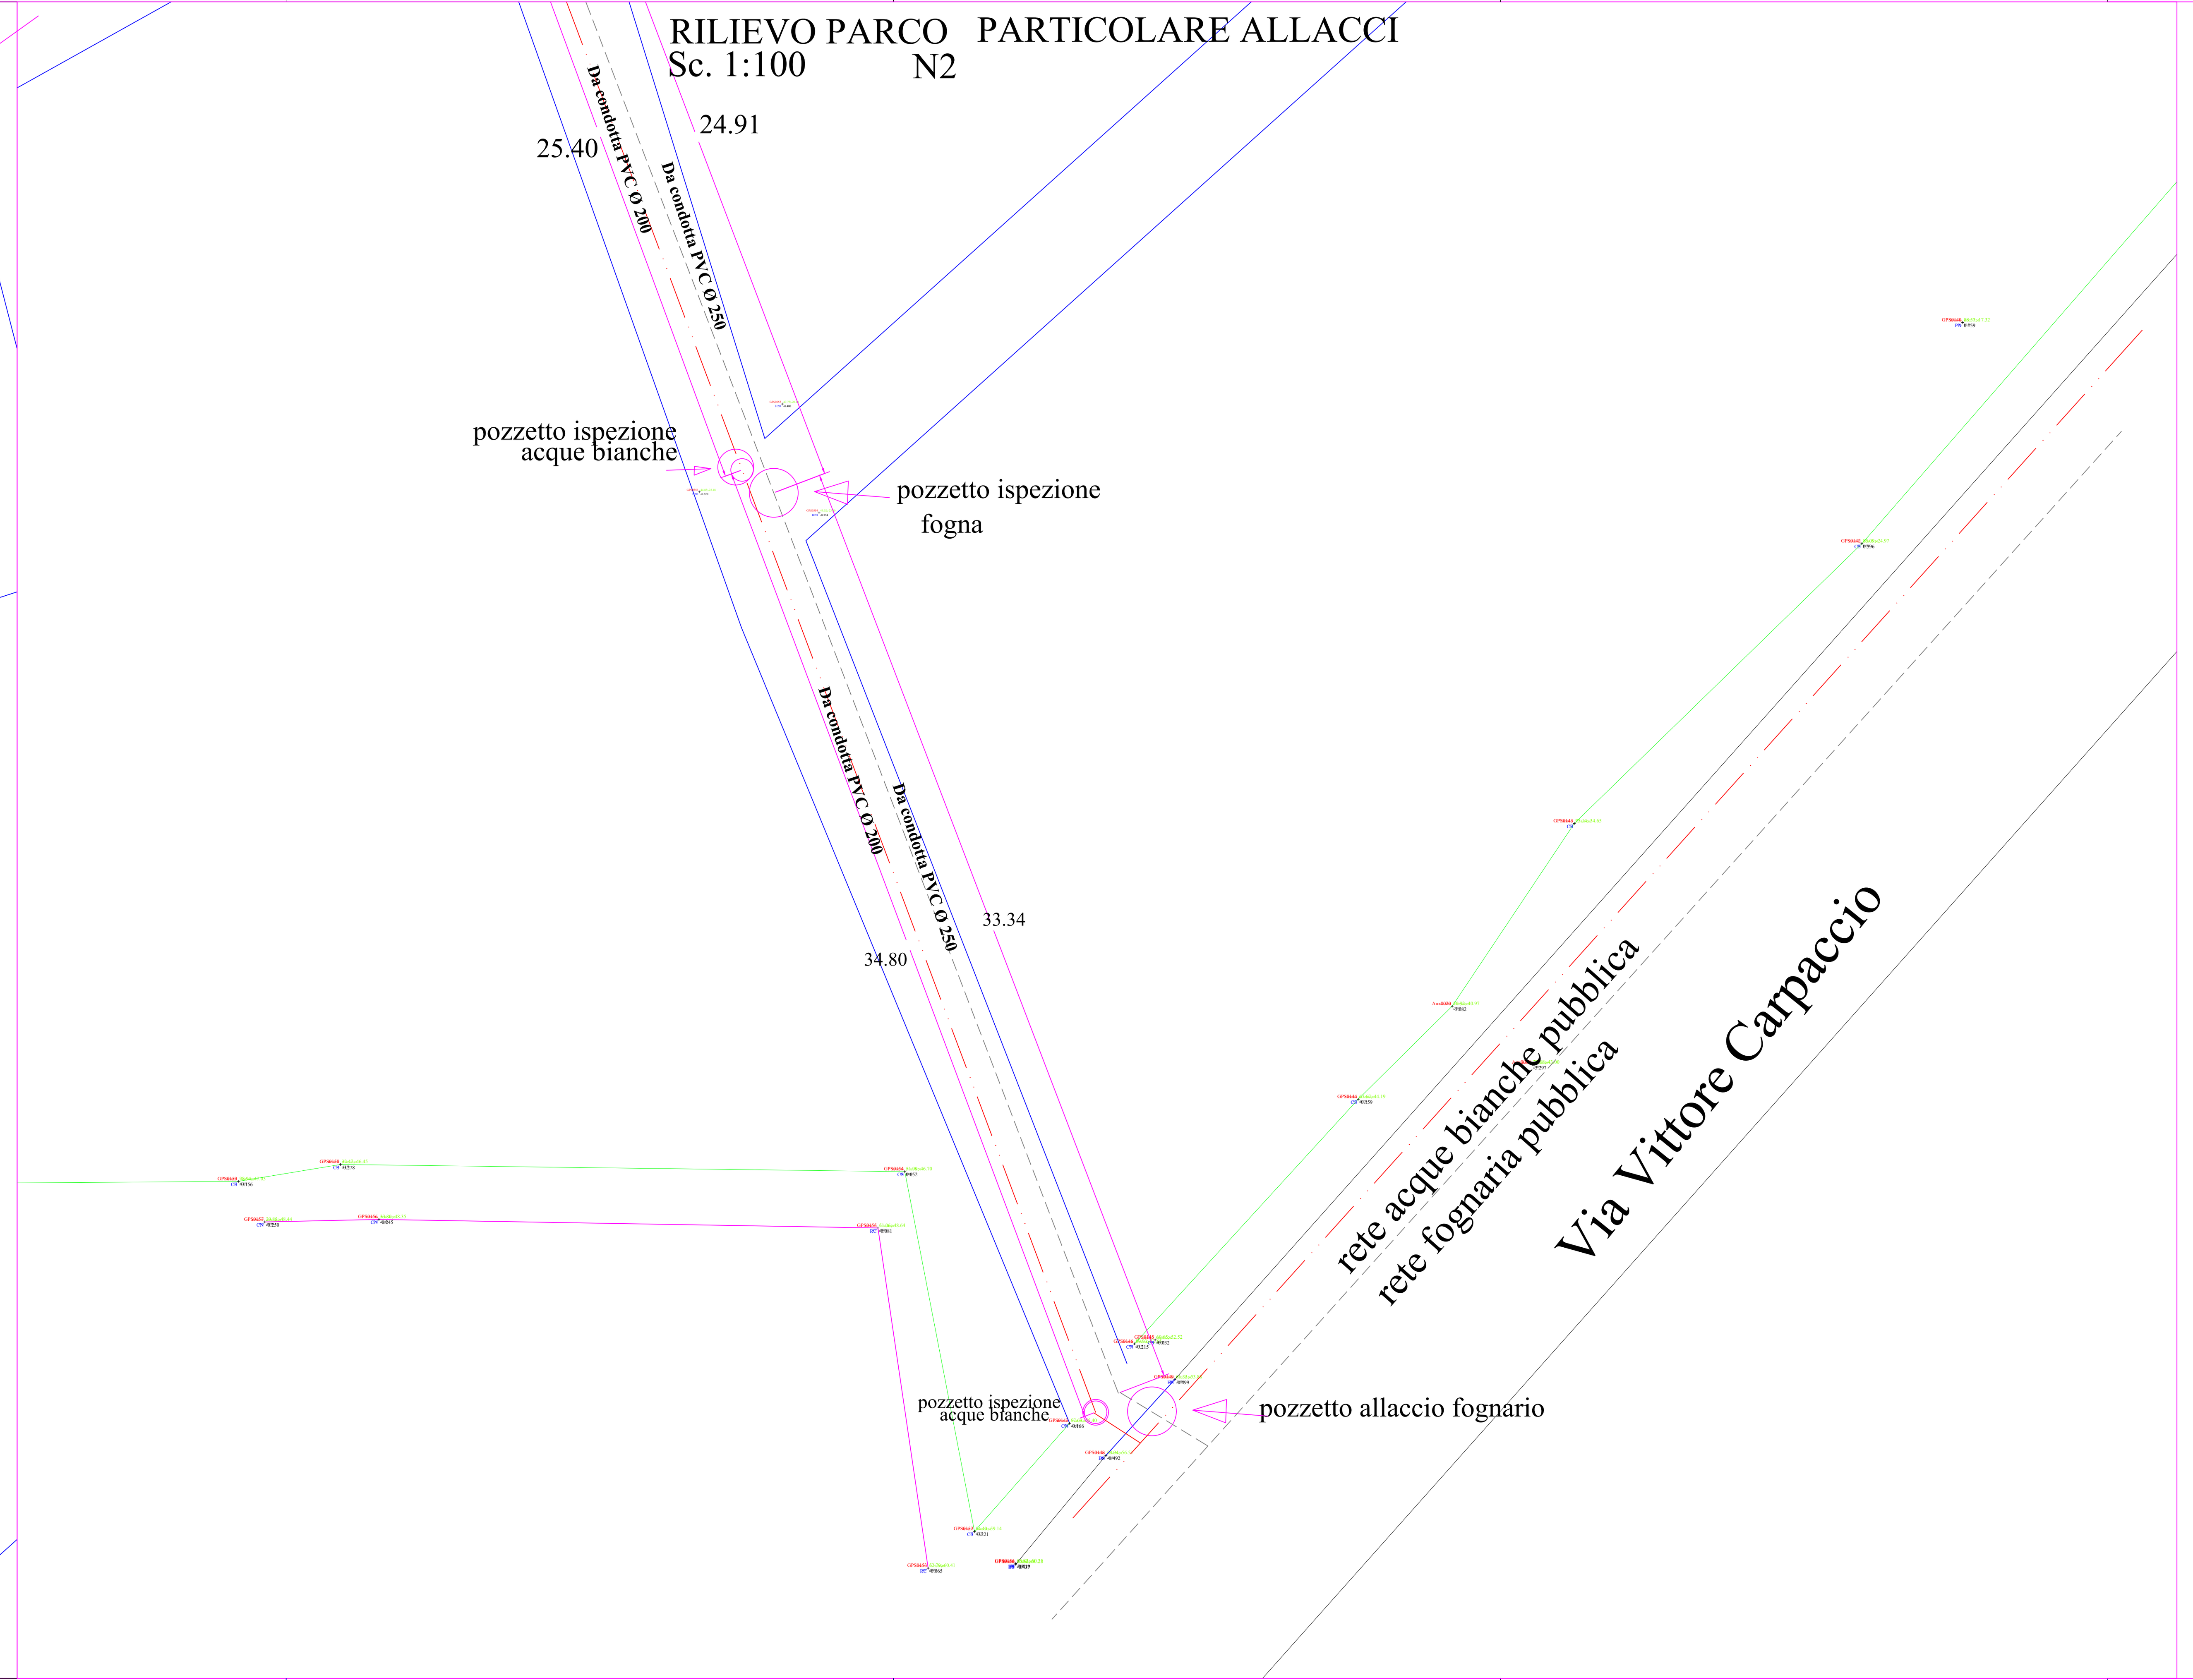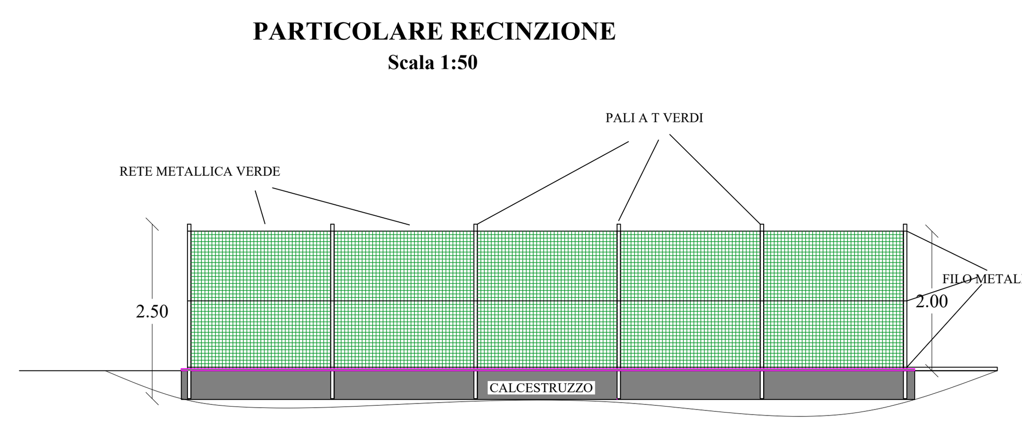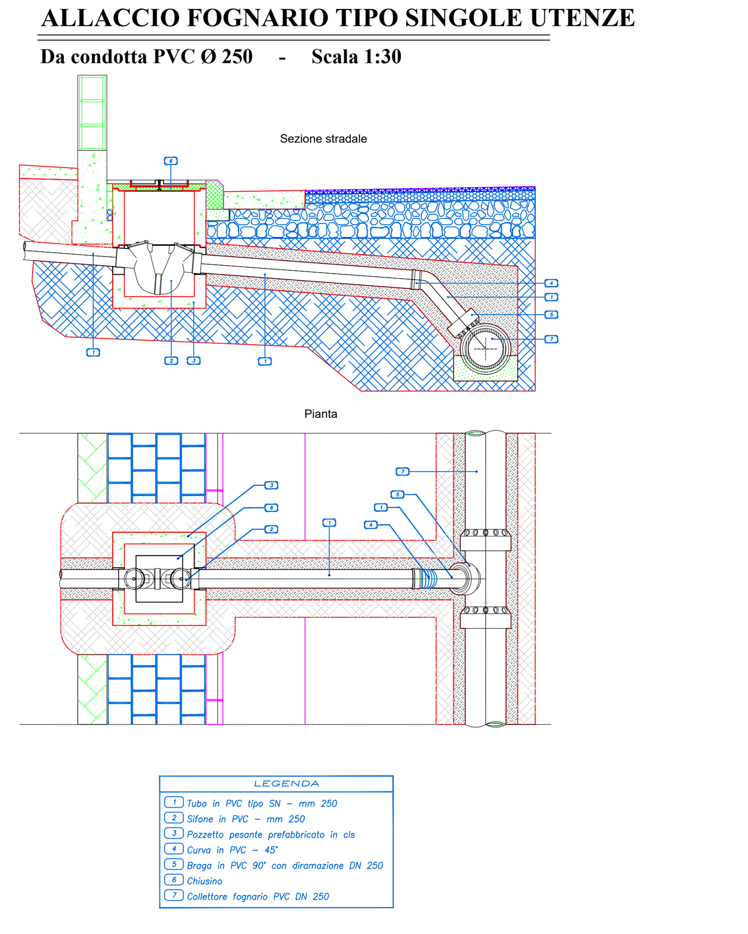
**PVC Ø 200 = 10.20+24.80+25.40+34.80=MT 95.20**