


**PASSAGGIO RETE FIBRA OTTICA
SFRUTTANDO CAVIDOTTI
ILLUMINAZIONE PUBBLICA**

**TUBO CORRUGATO NUOVA
FORMAZIONE POSATO
ALL'INTERNO DEL MARCIAPIEDE
OGGETTO DI RIFACIMENTO**

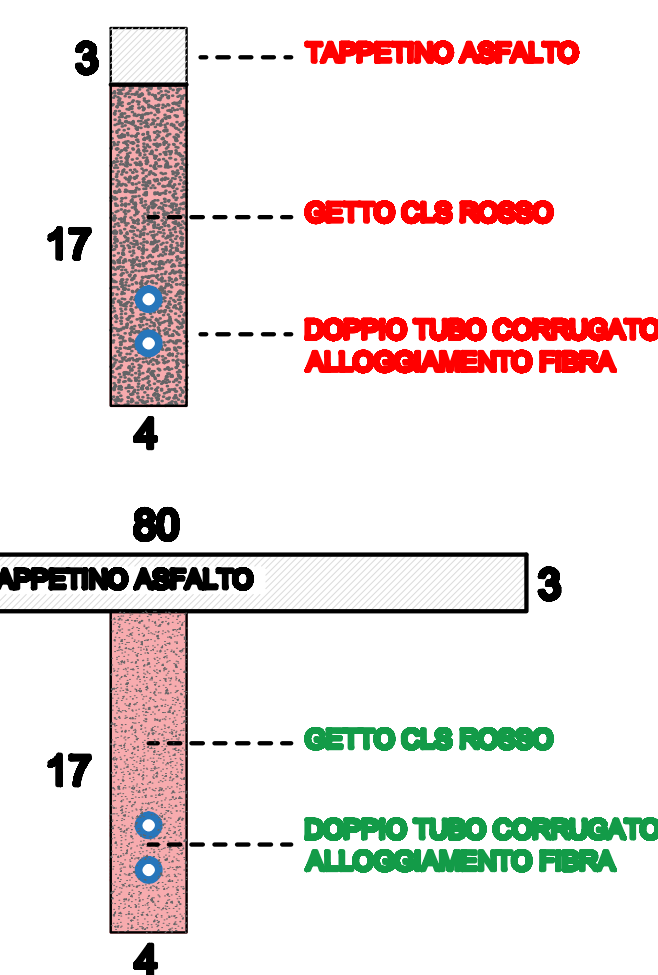

ALLOGGIAMENTO FIBRA SU CAVIDOTTO LINEA ELETTRICA



LAVORI COMPLEMENTARI

ai sensi dell'art. 106 comma 7 del Dlgs 50/2016 e ss.mm.ii.

PROGETTO DI FATTIBILITA' TECNICA ECONOMICA DEFINITIVO ED ESECUTIVO

**IL DIRETTORE DEI LAVORI
DOTT. ING. STEFANO LOCHI**

**DIRIGENTE SETTORE SVILUPPO DEL TERRITORIO:
DOTT. ING. GIUSEPPE PINNA**

L'IMPRESA:
COOP. EDILE BINDUA - IGLESIAS (SU)

**RESPONSABILE DEL PROCEDIMENTO:
DOTT. AGR. STEFANO CADONI**

ELABORATO:

PLANIMETRIA PERCORSO LINEA FIBRA OTTICA

SCALA:

1:500

DATA : DICEMBRE 2019

02