

**Comune di Oristano**  
*Comuni de Aristanis*



**Settore Programmazione, Gestione delle Risorse e Servizi culturali**  
*Ufficio Patrimonio e Demanio*

---

**Istanza di annullamento ex art. 5 comma 3 secondo periodo L.R. 12/1994 dell'accertamento dell'uso civico di cui al Decreto Commissariale n. 219/1938**  
**Aree SILI' F. 2 mapp. 246-257 e F.4 mapp. 15-16-19**

---

**TAVOLA**

**2**


**ELABORATI GRAFICI**


- **COROGRAFIA** sc.1:10.000
- **MAPPA DI IMPIANTO** sc. 1:4.000
- **PLAN. CATASTALE** sc.1:1.000
- **AEROFOTO** sc.1:1.000

<b>Data</b>	<b>L'Amministrazione</b>	<b>Argea</b>


**Allegato alla Delib. C.C. n. \_\_\_\_\_ del \_\_\_\_\_**

# Frazione di SILI' - COROGRAFIA sc. 1:10.000

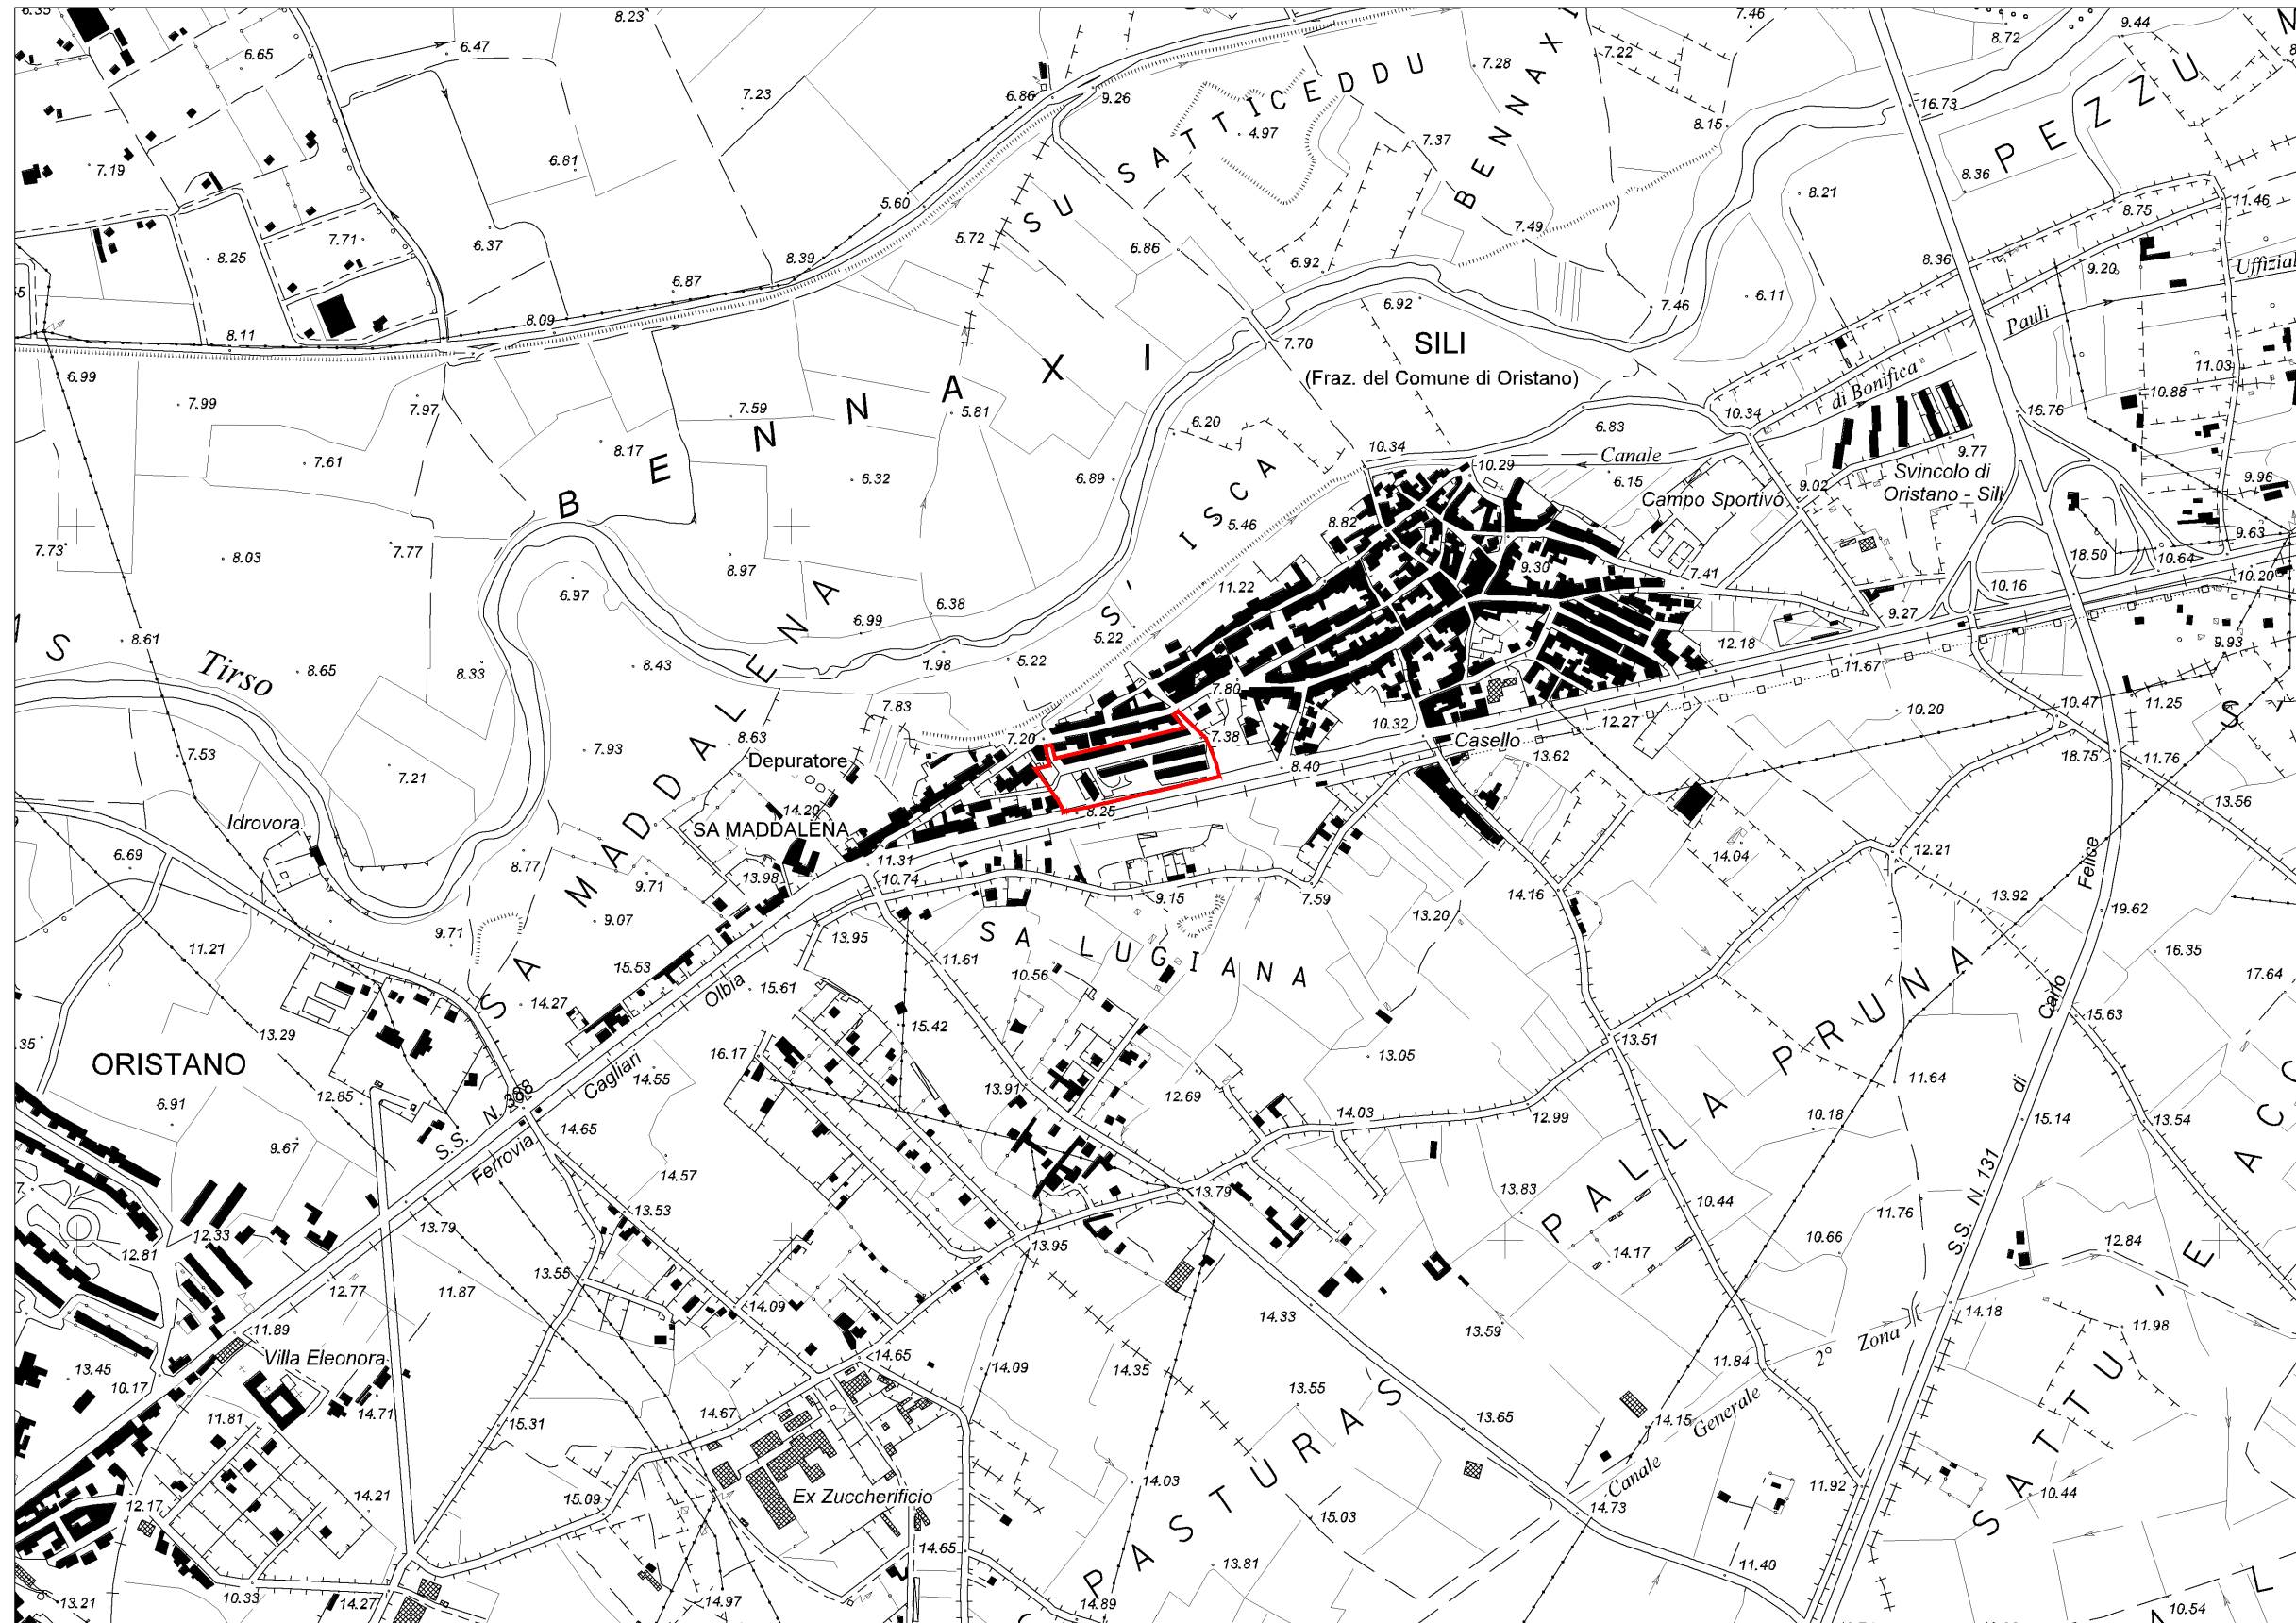

 Delimitazione area PEEP oggetto di istanza di annullamento parziale dell'accertamento

# Frazione di SILI' - CARTOGRAFIA DI IMPIANTO - Foglio 4 sc. 1:2.000

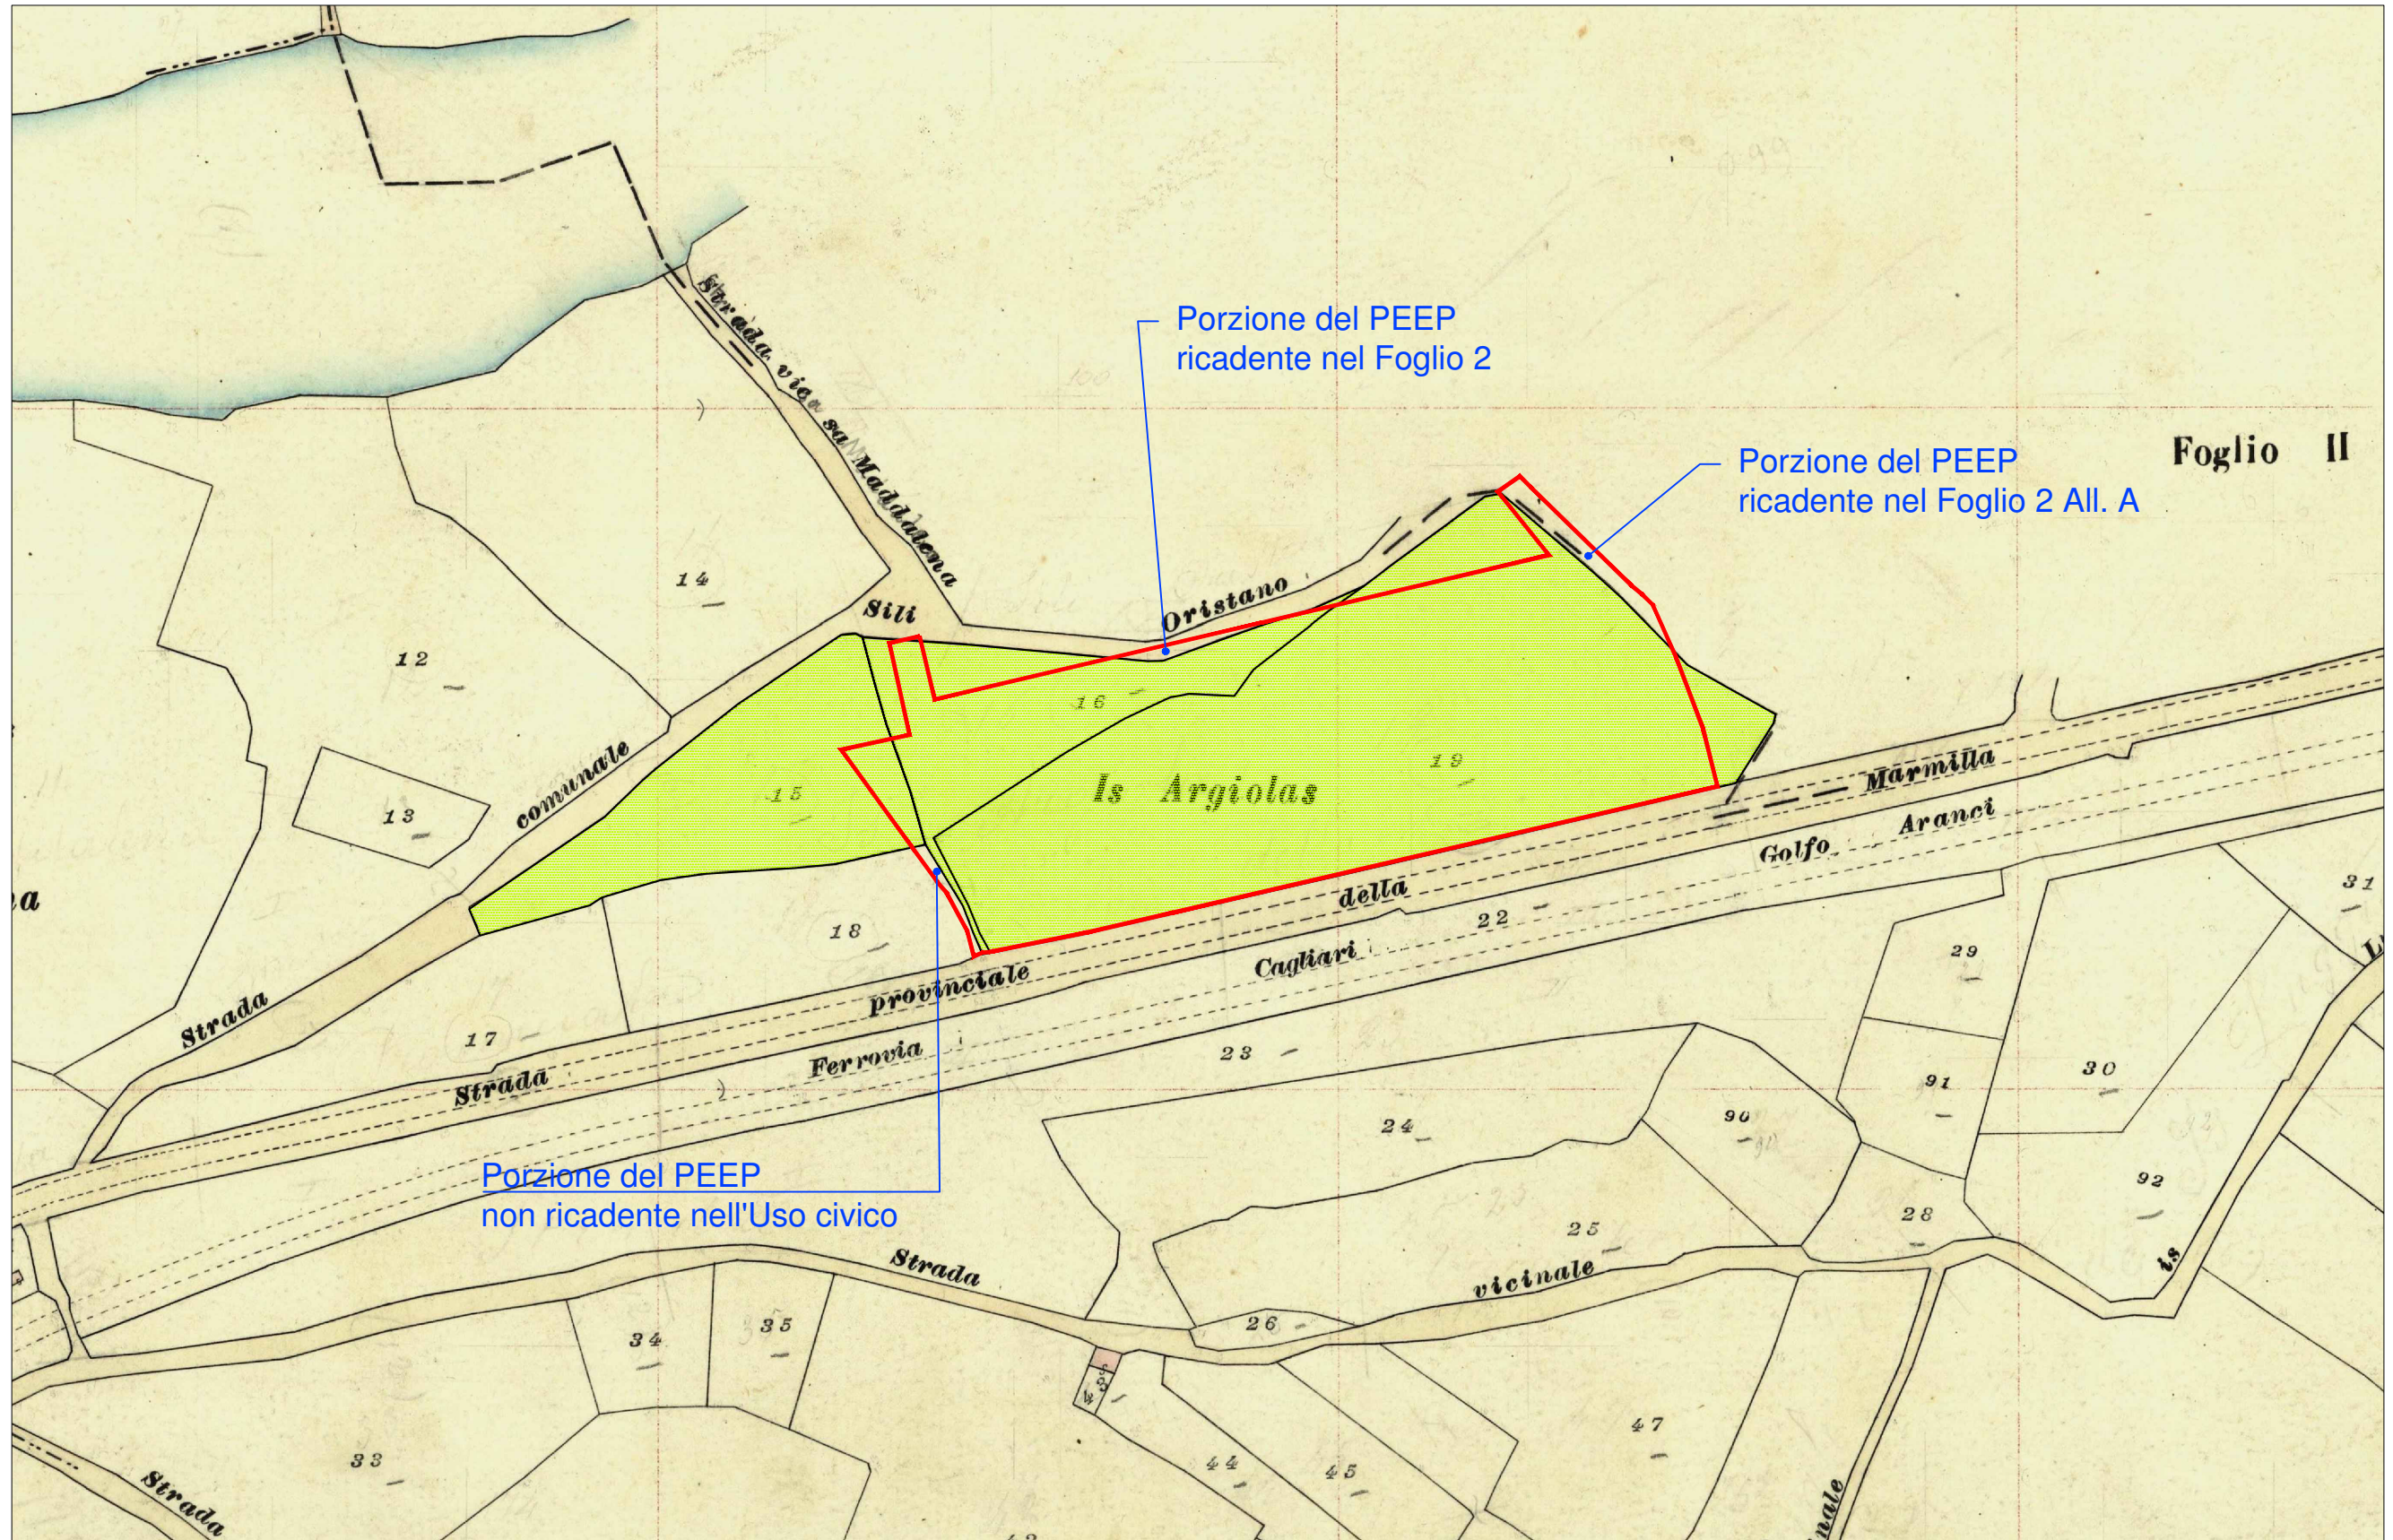


Mappali a Uso civico come da Decreto n. 219/38



Delimitazione area PEEP

# Frazione di SILI' - CARTOGRAFIA DI IMPIANTO - Foglio 2 sc. 1:2.000

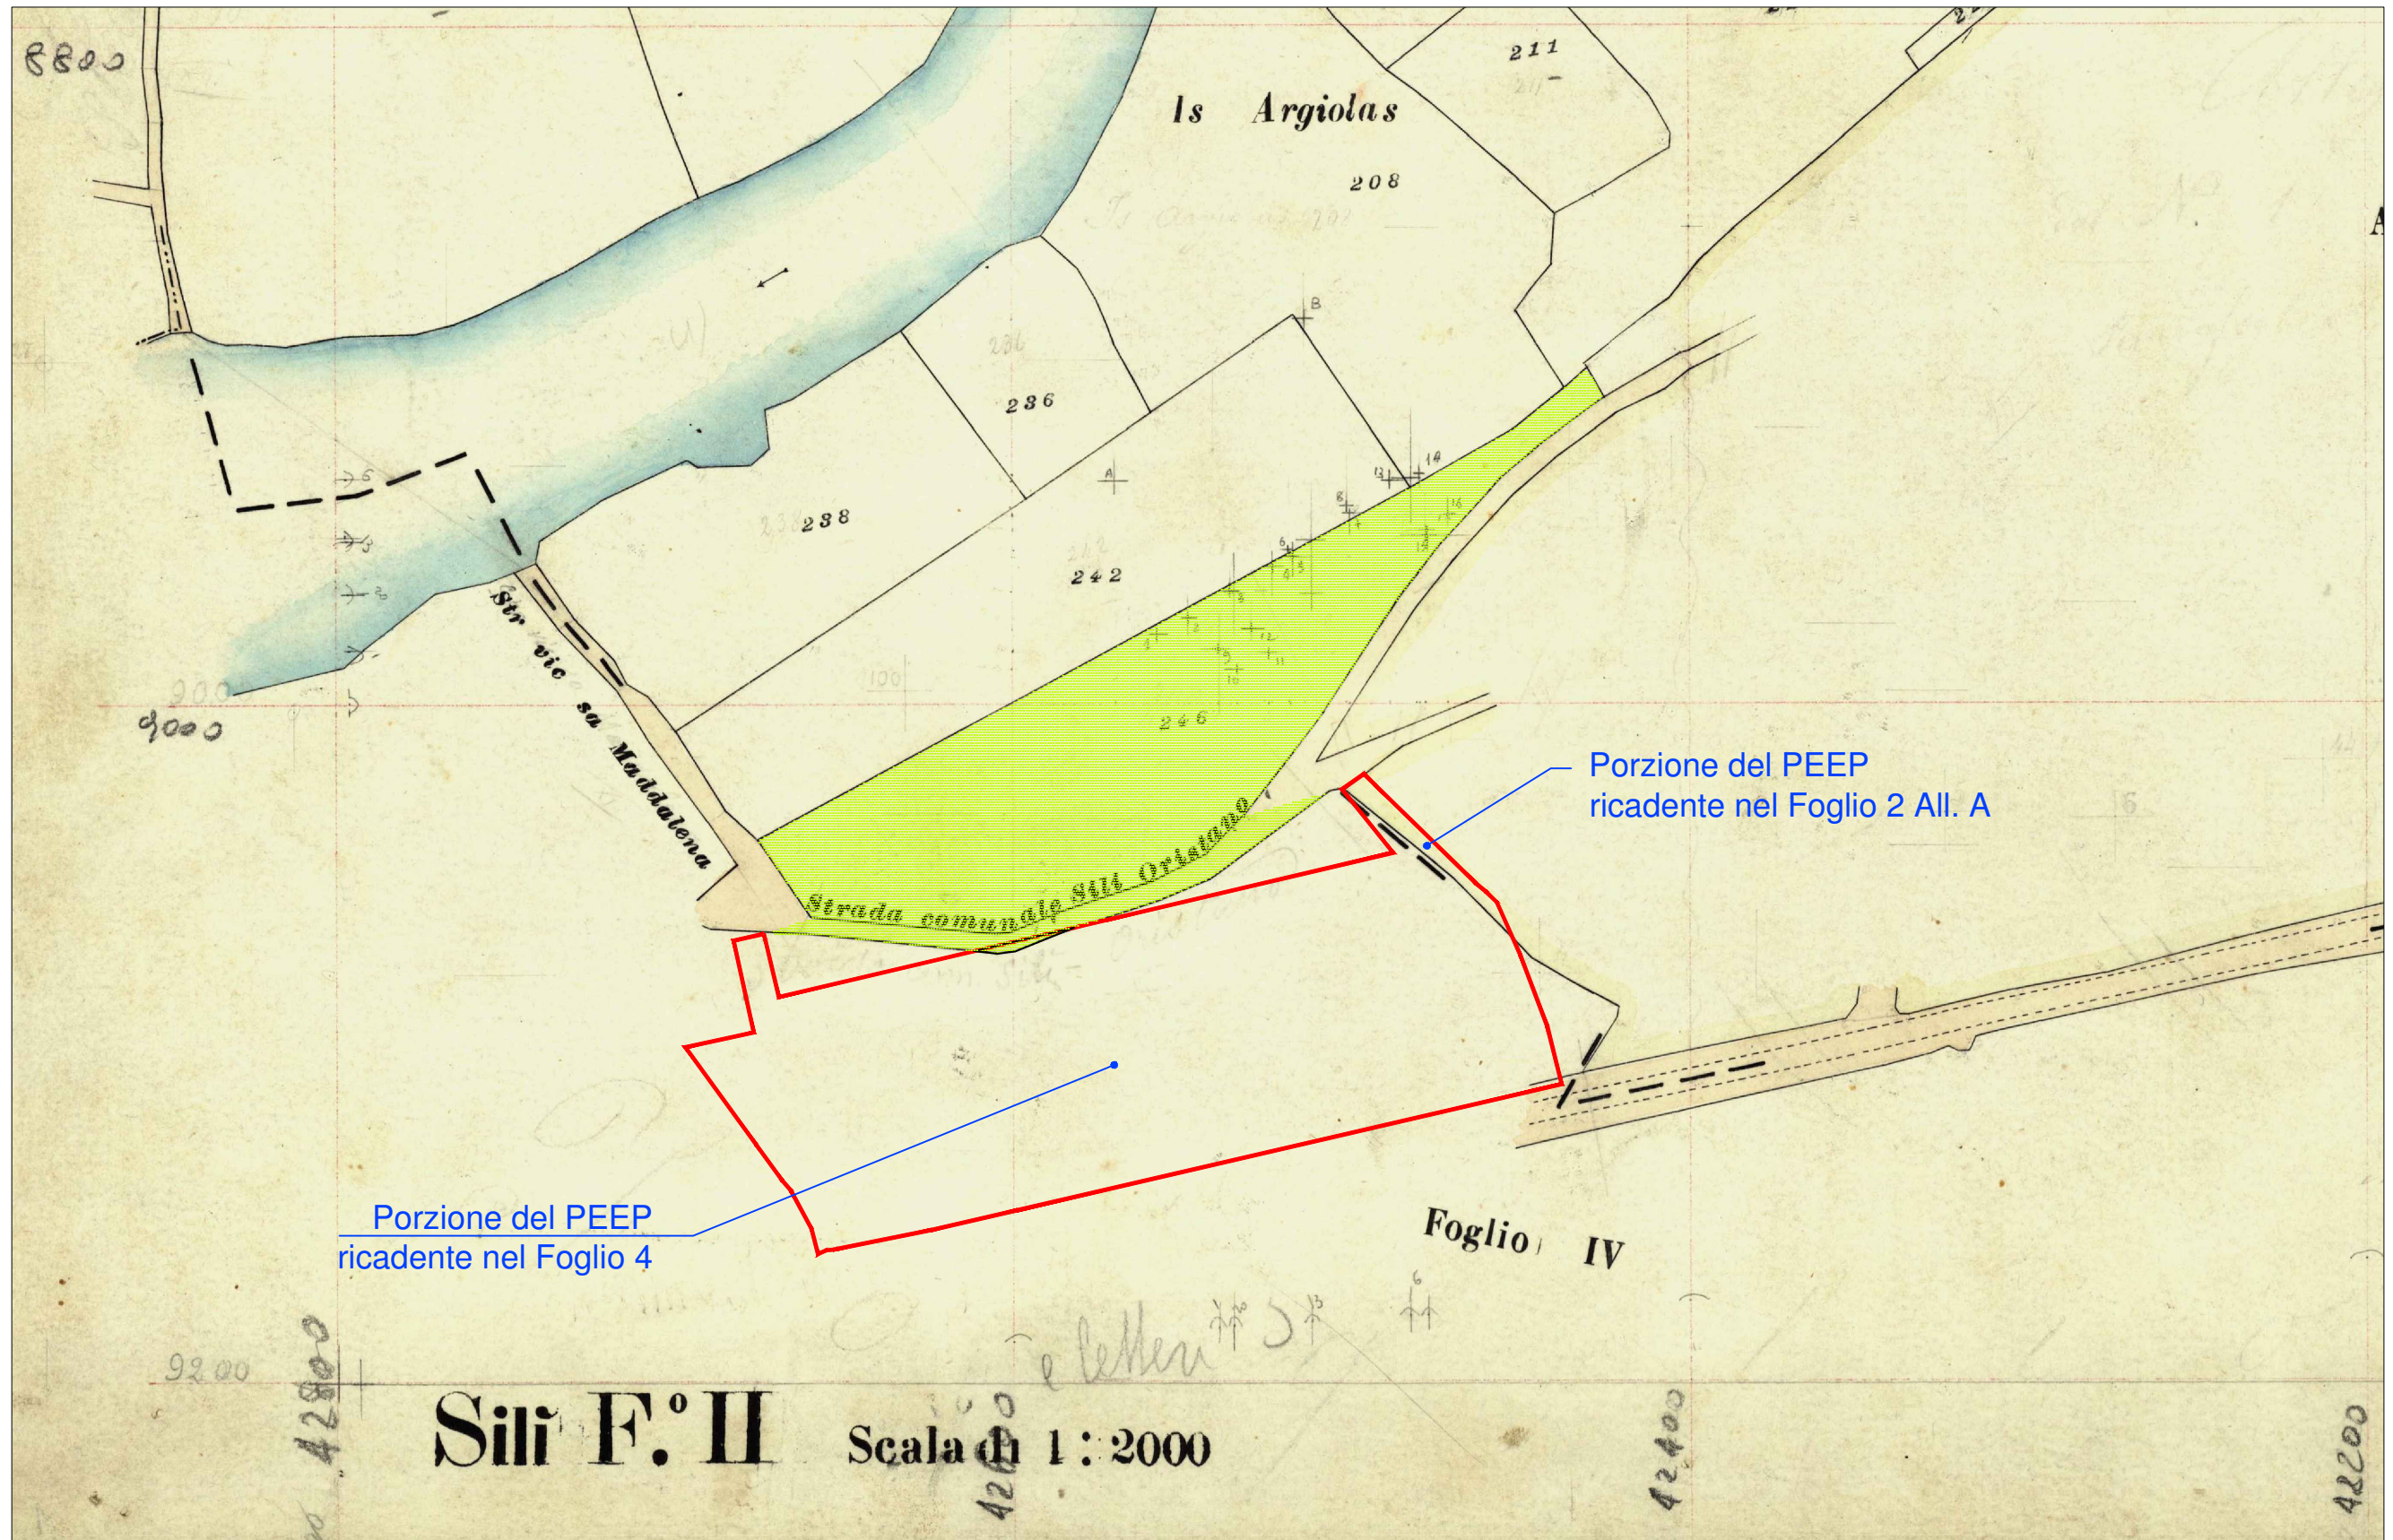


Mappali a Uso civico come da Decreto n. 219/38





Delimitazione area PEEP

# Frazione di SILI' - CARTOGRAFIA DI IMPIANTO - Foglio 2 All. A sc. 1:2.000

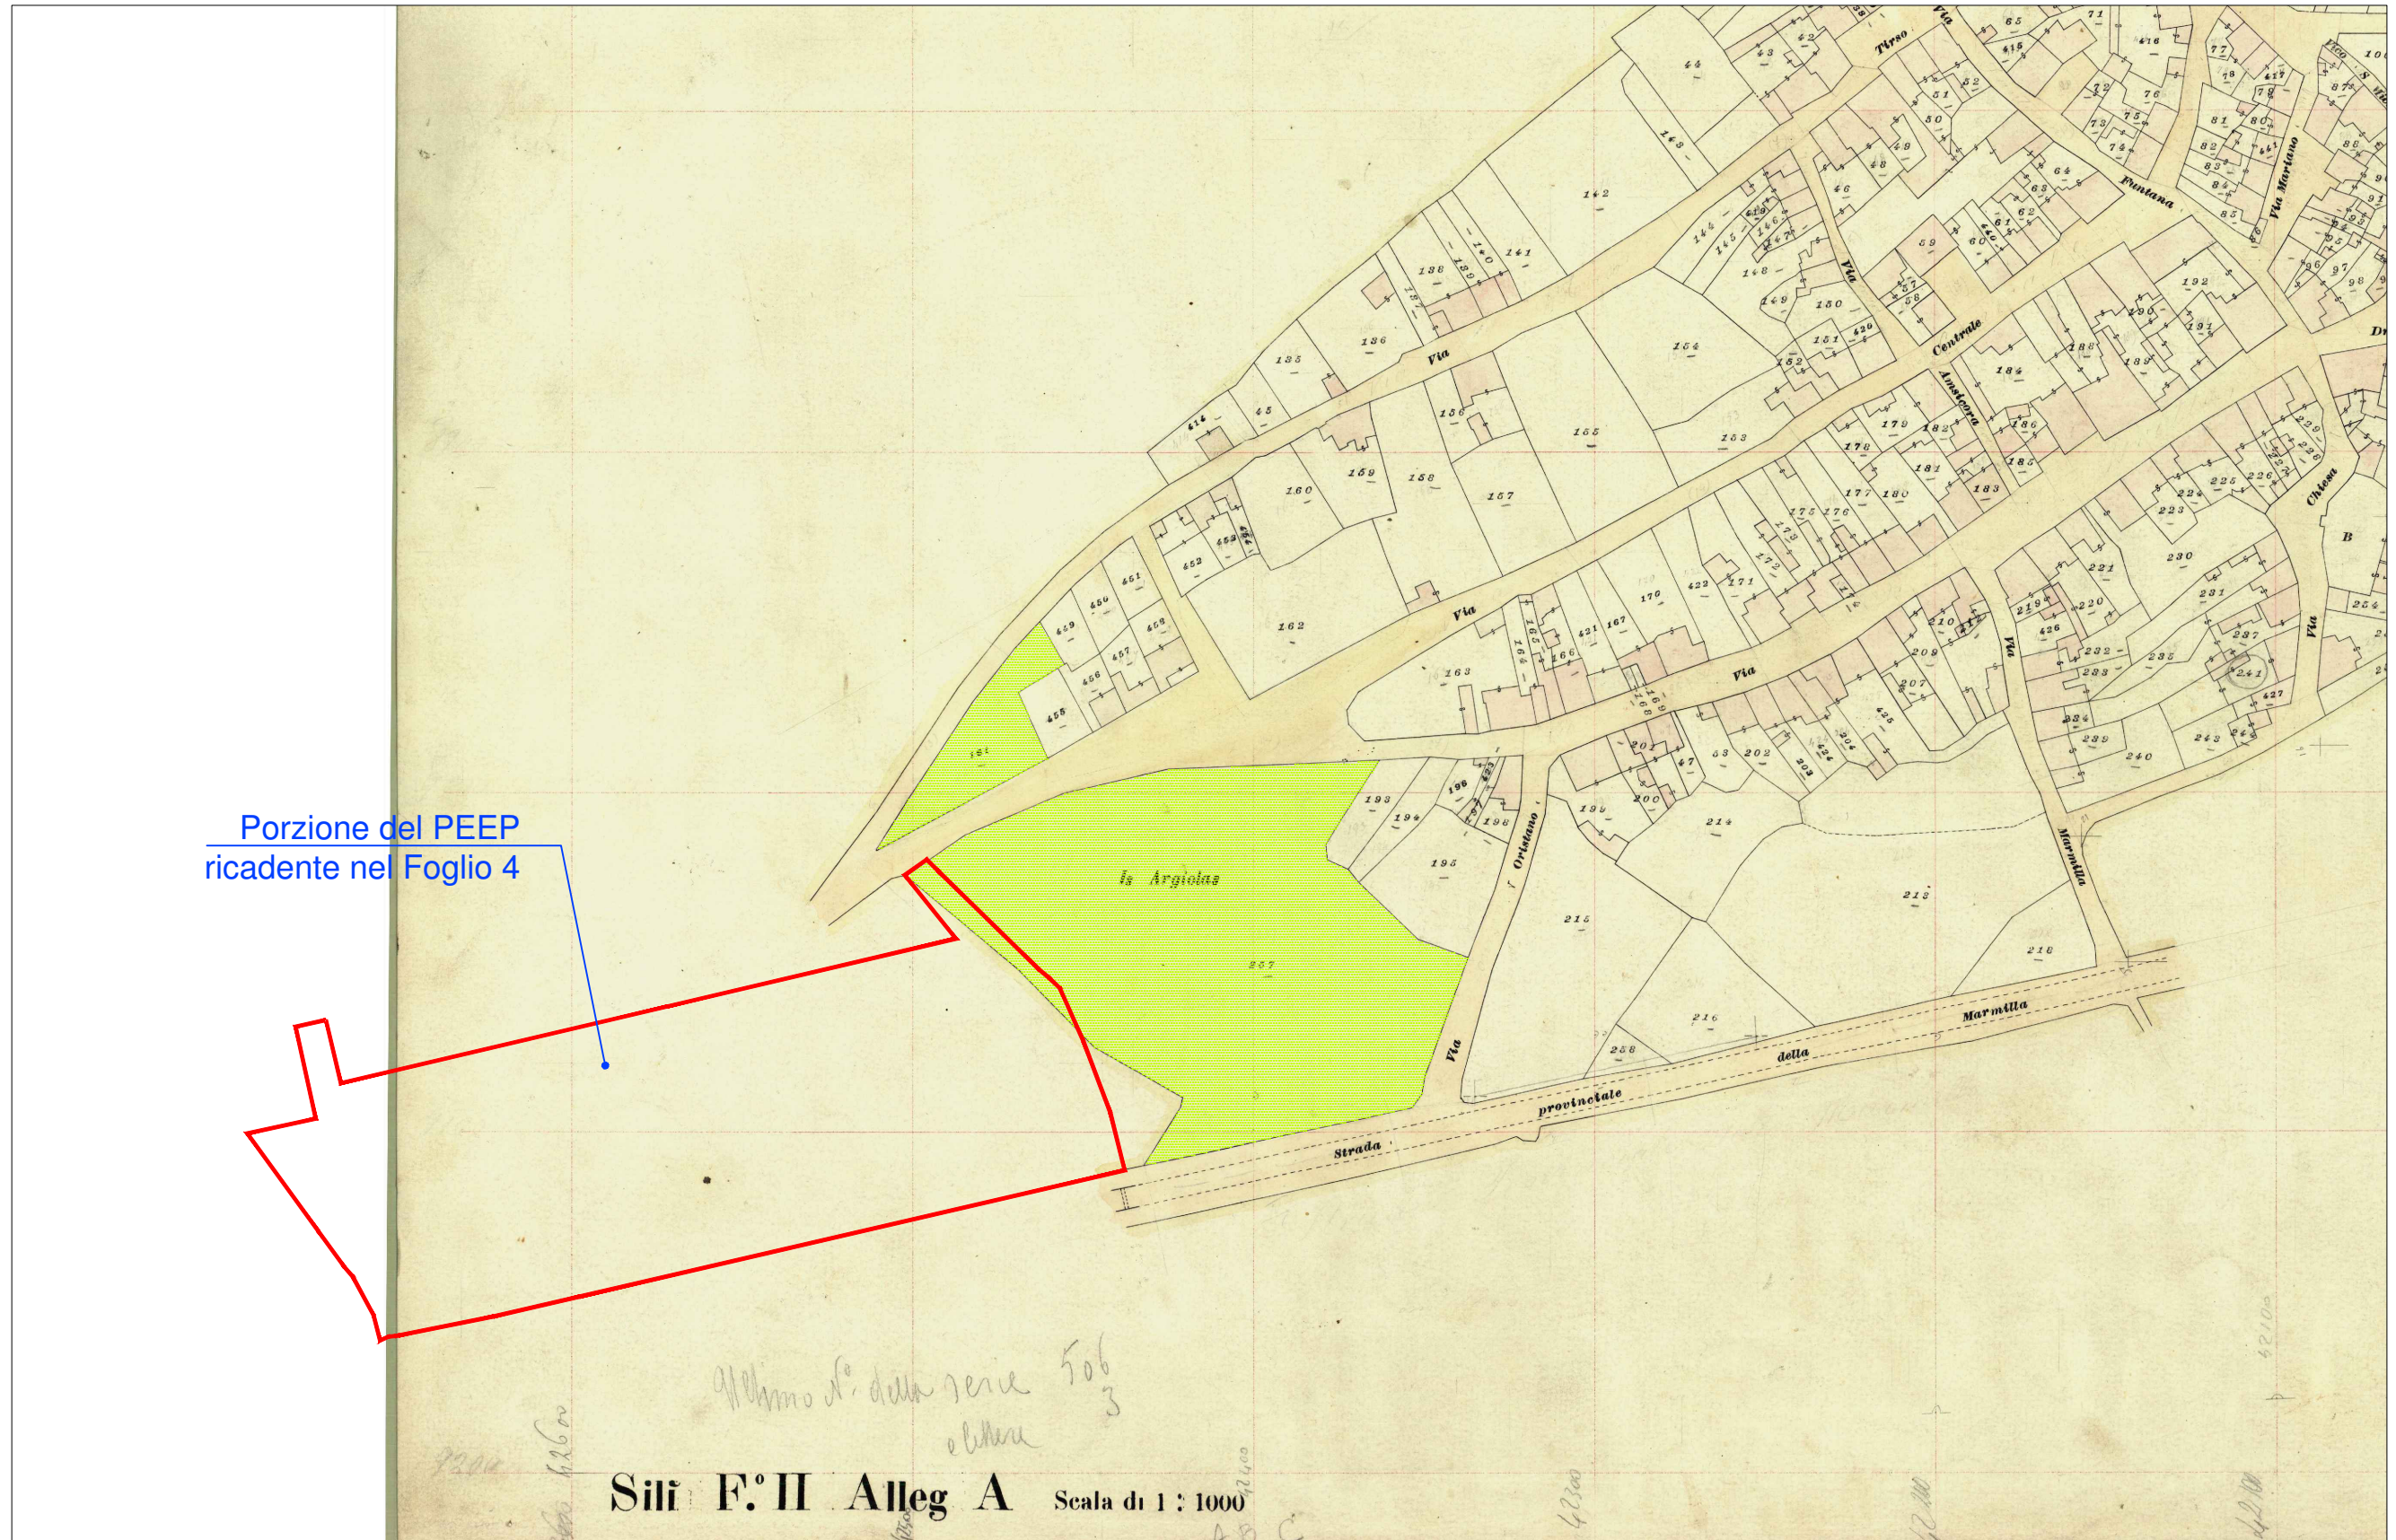

Mappali a Uso civico come da Decreto n. 219/38

# Frazione di SILI' - CARTOGRAFIA CATASTALE sc. 1:1.000

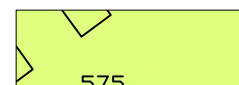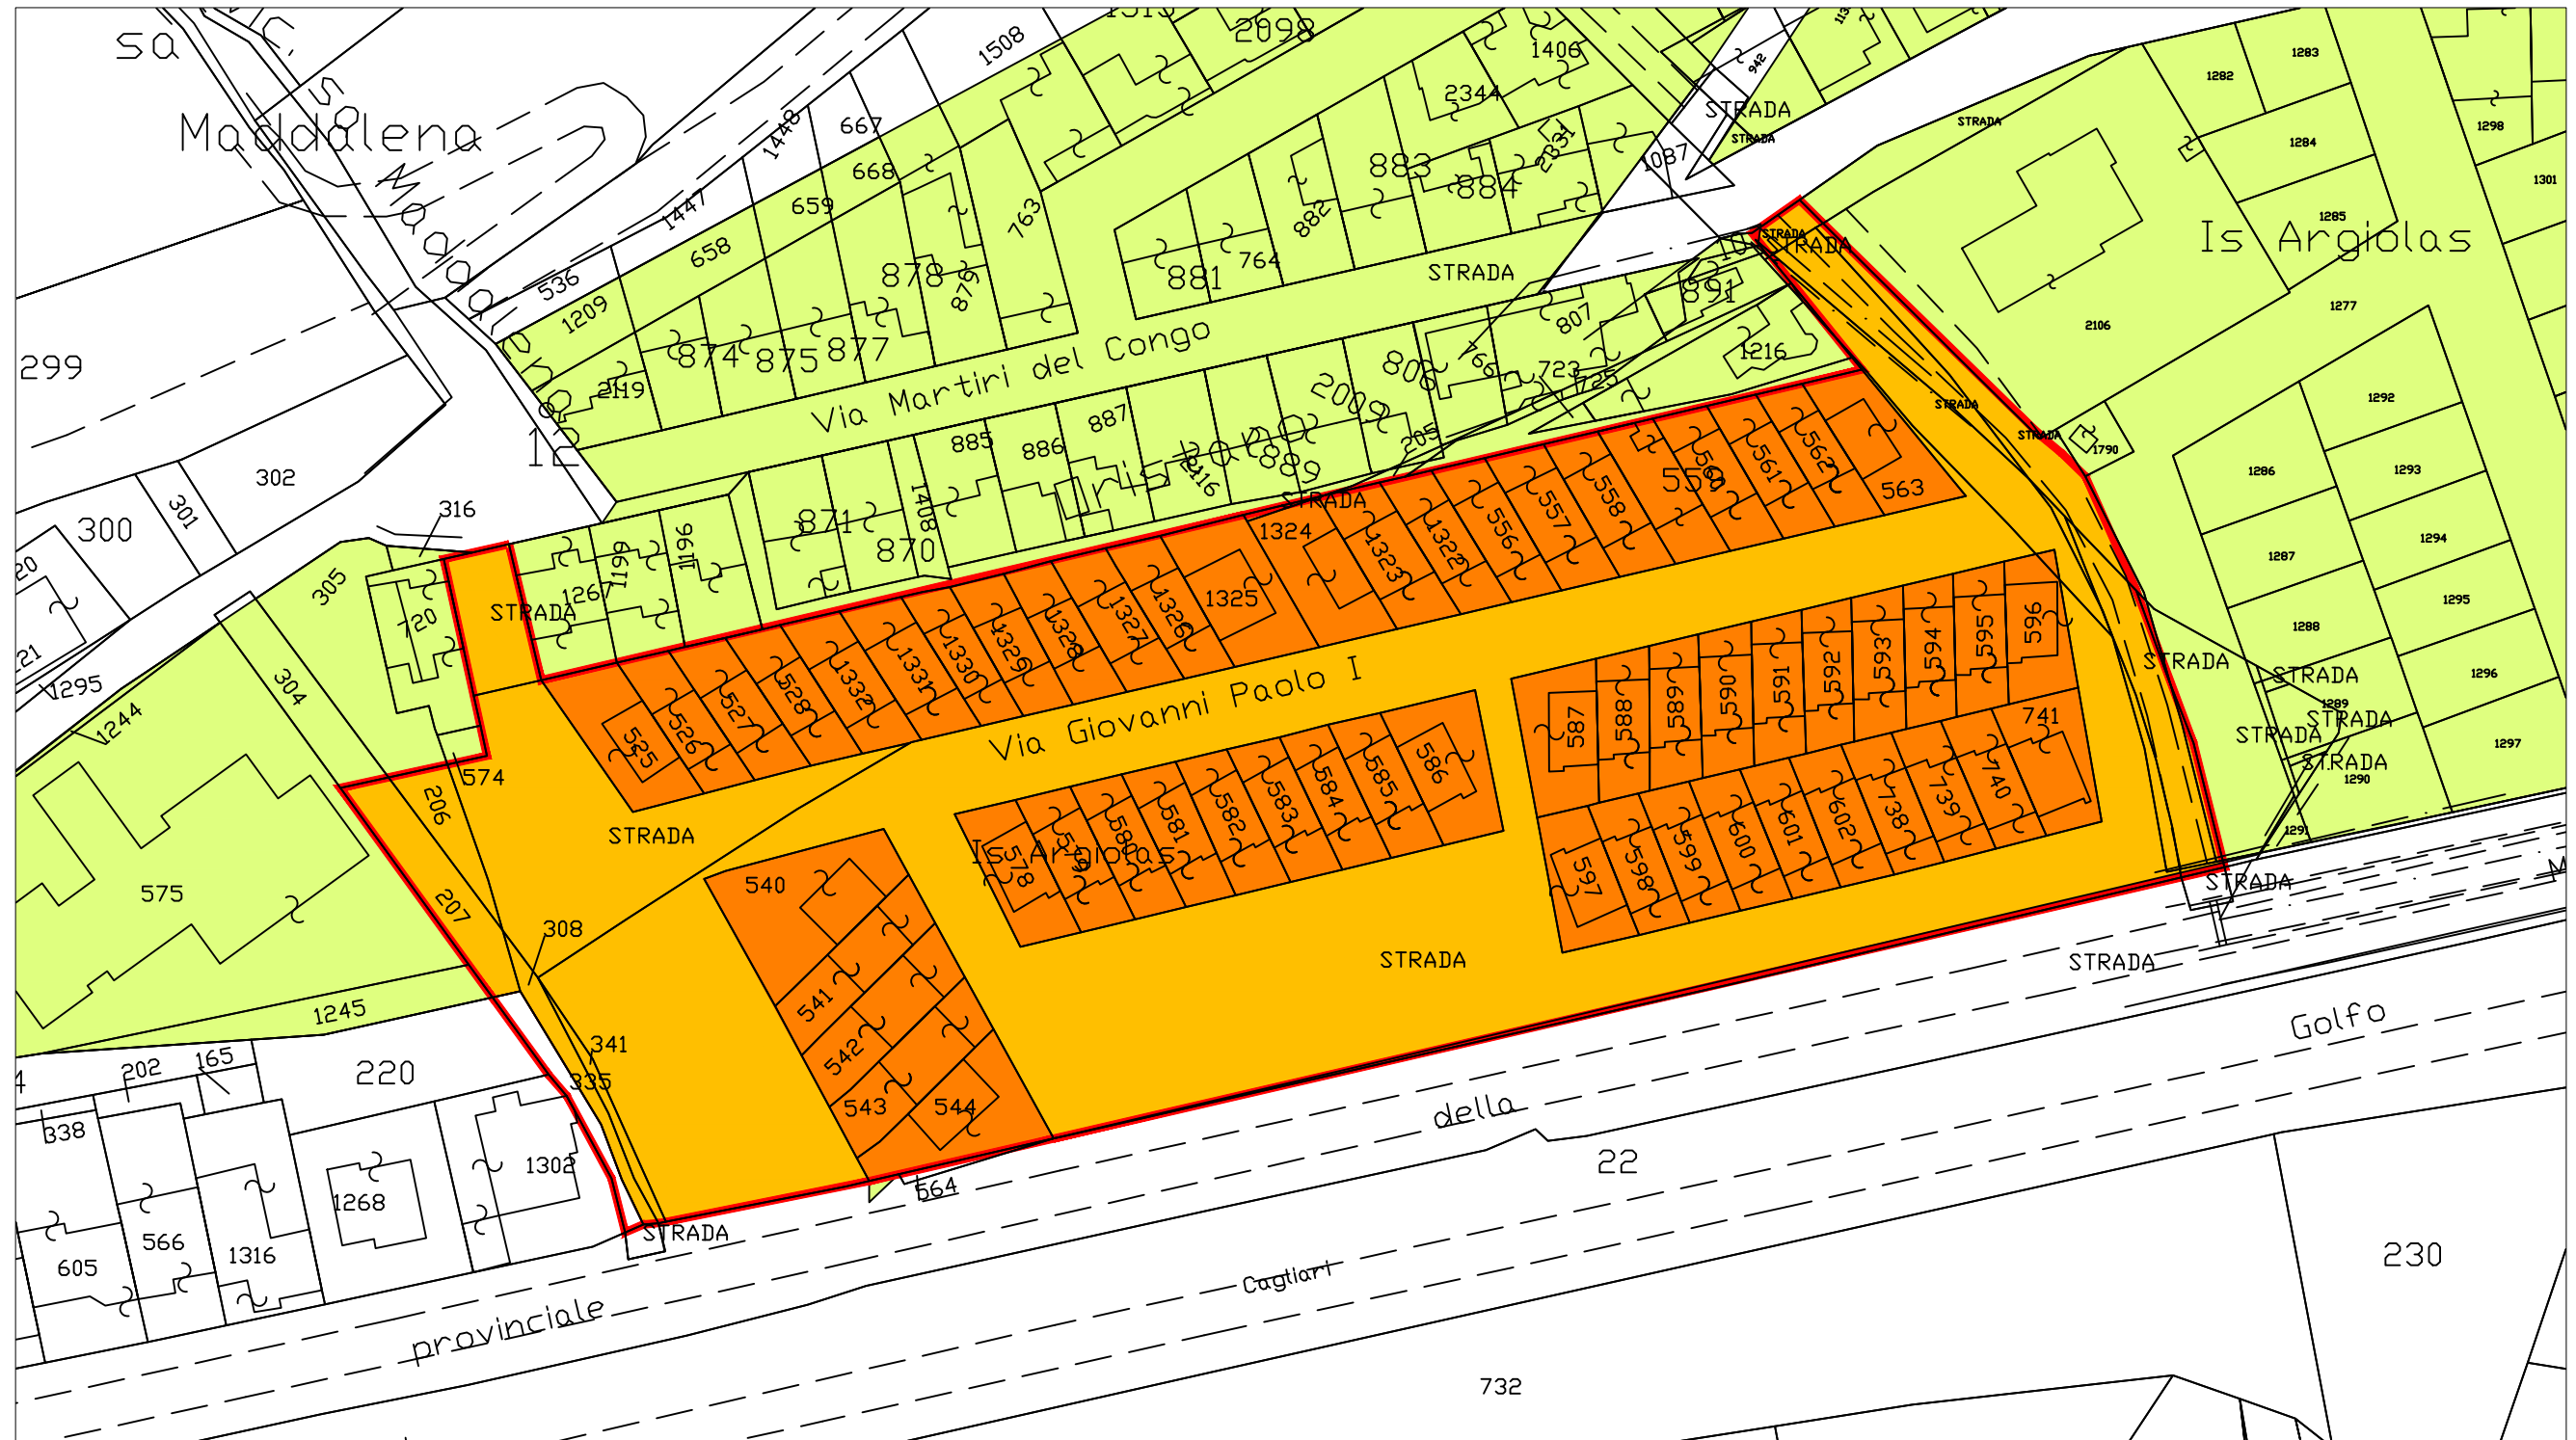

Mappali a Uso civico come da Decreto n. 219/38



Mappali a Uso civico oggetto di istanza di annullamento parziale dell'accertamento



Mappali a Uso civico oggetto di istanza di annullamento parziale dell'accertamento concessi a privati in diritto di superficie o di proprietà



Delimitazione area PEEP

# Frazione di SILI' - AEROFOTO SU CATASTALE sc. 1:1.000



— Delimitazione area PEEP oggetto di istanza di annullamento parziale dell'accertamento