




STRALCIO AEROFOTOGRAMMETRICO
Scala 1/2000

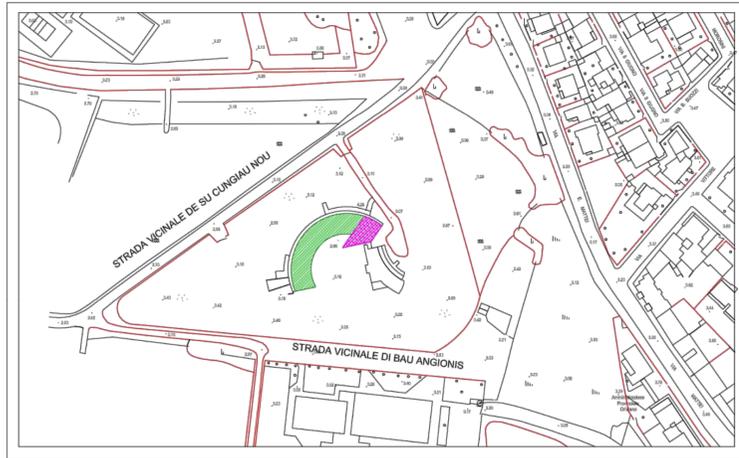


STRALCIO P.U.C.

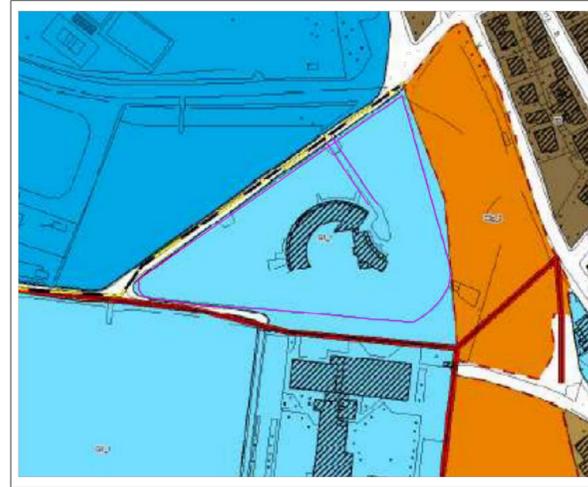

STRALCIO FOTO SATELLITARE

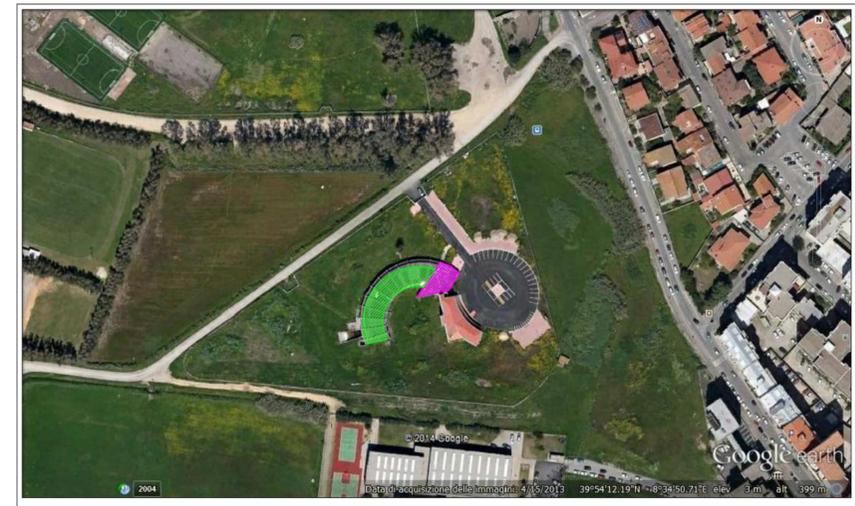

PLANIMETRIA GENERALE - SCALA 1:500

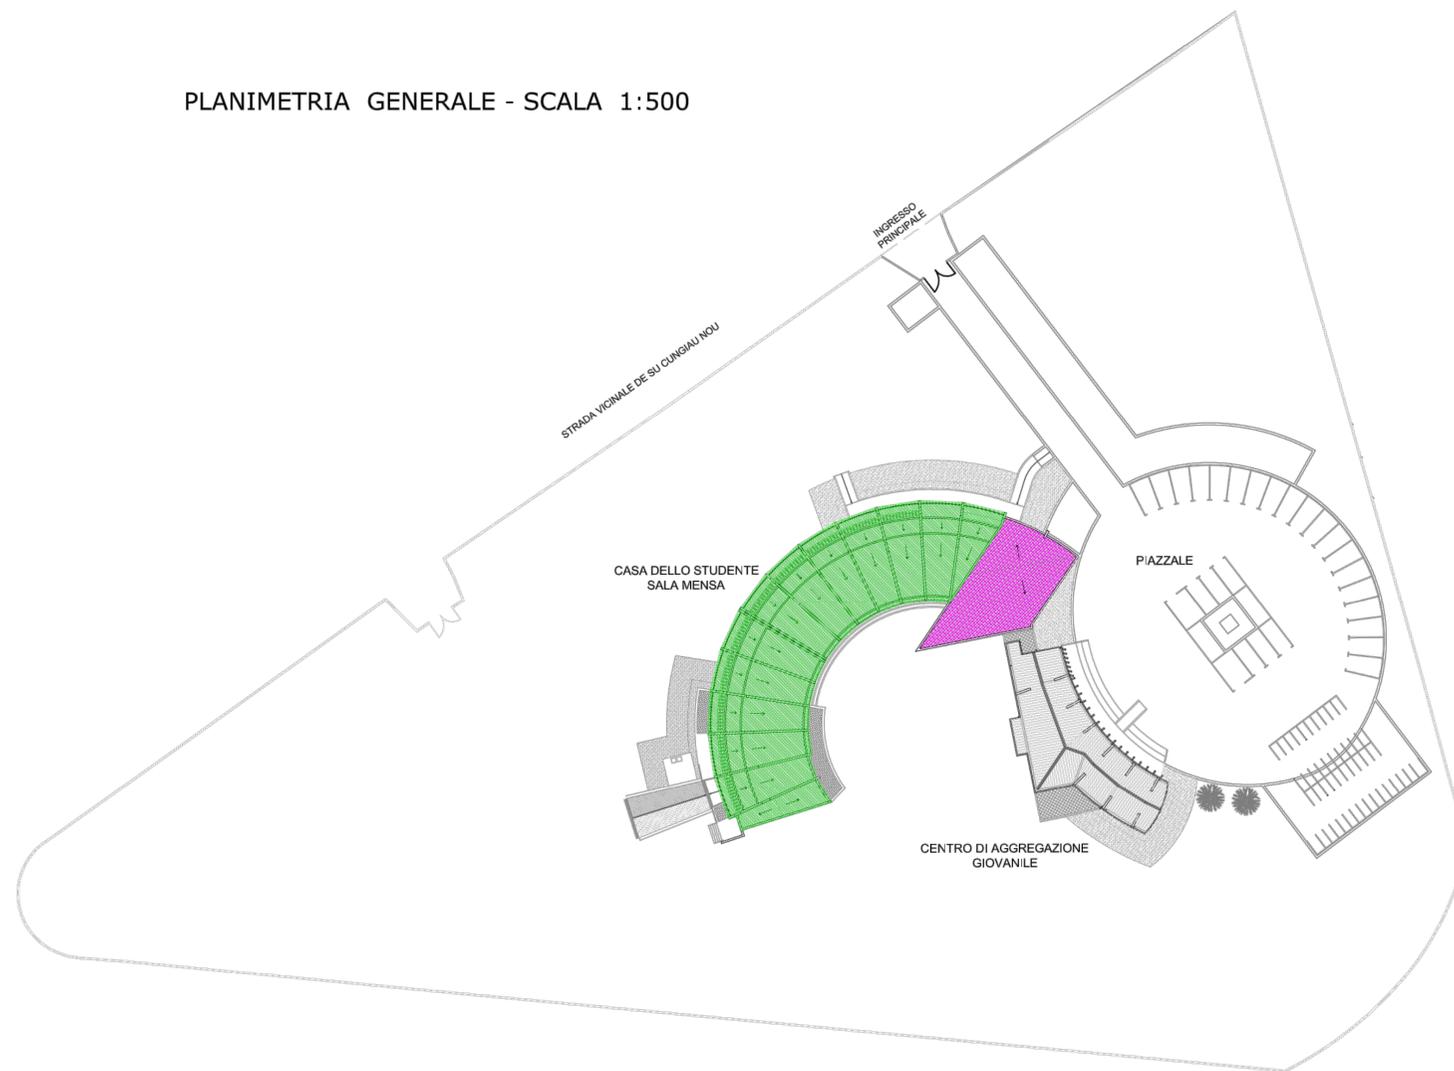

Veduta esterna dei locali da sistemare a servizio del Centro Giovani

- Porzione di fabbricato interessato dai lavori a servizio del "Centro Giovani"
- Vecchio corpo di fabbrica denominato "Casa dello Studente" oggetto di intervento



Veduta interna della Sala Mensa oggetto di intervento



COMUNE DI ORISTANO
SETTORE LAVORI PUBBLICI E MANUTENZIONI

REGIONE AUTONOMA DELLA SARDEGNA
Assessorato alla Pubblica Istruzione, Spettacolo e Sport

PROGETTO
**LAVORI DI COMPLETAMENTO DELLA
CASA DELLO STUDENTE**
PROGETTO DI FATTIBILITA' TECNICO-ECONOMICA

ELABORATO
INQUADRAMENTO URBANISTICO

CODICE ELABORATO	REV.	DATA	EMESSO
Allegato - 06	00	GENNAIO 2019	Ing. G. CHELO
	SCALA		VERIFICATO
			Ing. R. MURGIA
			APPROVATO
			Ing. R. MURGIA



REVISIONE	DATA	COMMENTI ALLA REVISIONE
--	-	-

PROGETTISTI	V. APPROVAZIONI
Ing. Roberto Murgia	COMUNE DI ORISTANO
	RESPONSABILE DEL PROCEDIMENTO Dott. Ing. Alberto Soddu

PROGETTAZIONE
Ing. Roberto Murgia
S.S. 131 Km. 102,200 09070 Samaggiore(OR) - via S. Simaco 41 09088 Simaxi(OR)
Tel. +39 0783 329087 Fax +39 0783 329078
email: ing.robertomurgia@gmail.com
PEC (Posta elettronica certificata): roberto.murgia@ingpec.eu