



COMUNE DI ORISTANO
Provincia di Oristano

LAVORI DI MANUTENZIONE STRAORDINARIA E MESSA IN OPERA DELLE MISURE DI PROTEZIONE PASSIVA DEL PONTE SUL TIRSO DELLA STRADA COMUNALE PER SILI'



STUDIO DI FATTIBILITA' TECNICO/ECONOMICA

TAVOLA

- 01 -

Aggiornamenti:
Marzo 2020



Geom. Luciano Torrente
Ing. Valentina Torrente
Ing. Barbara Torrente
Geom. Christian Pibiri


IL PROGETTISTA
(Geom. Luciano Torrente)

IL R.U.P.
(Ing. Roberto Sinna)

09170 ORISTANO - SILI' Via Adua, 15 - tel. 078 326109

ELABORATI PLANIMETRICI E FOTOGRAFICI

COROGRAFIA
scala 1:10000

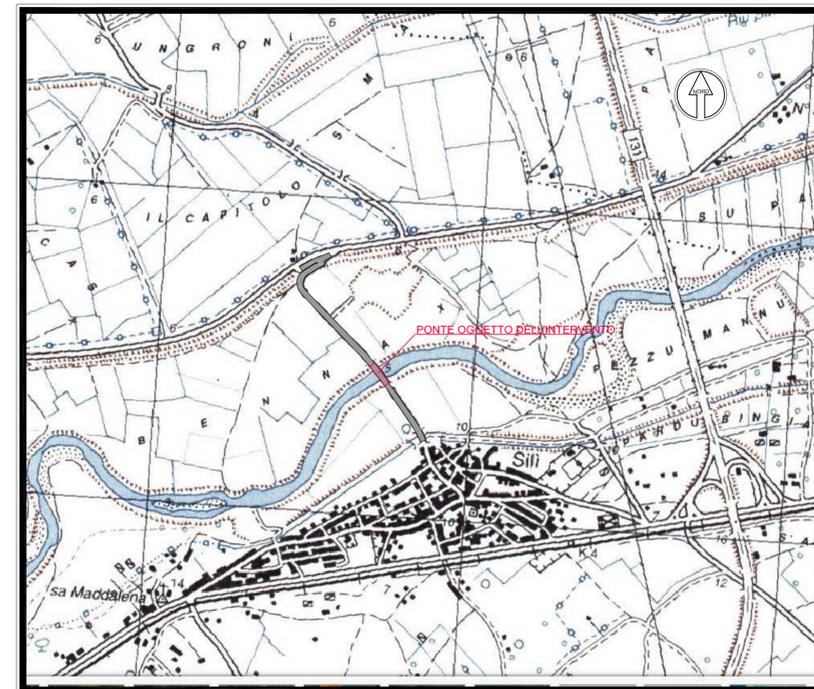

VISTA AEREA
fuori scala



LA STRADA IN GOLENA



IL PONTE "SOMMERSIBILE"



GLI ARGINI Sx. - Dx. E LA STRADA

