



IMMAGINI PONTE SOMMERGIBILE - STATO ATTUALE

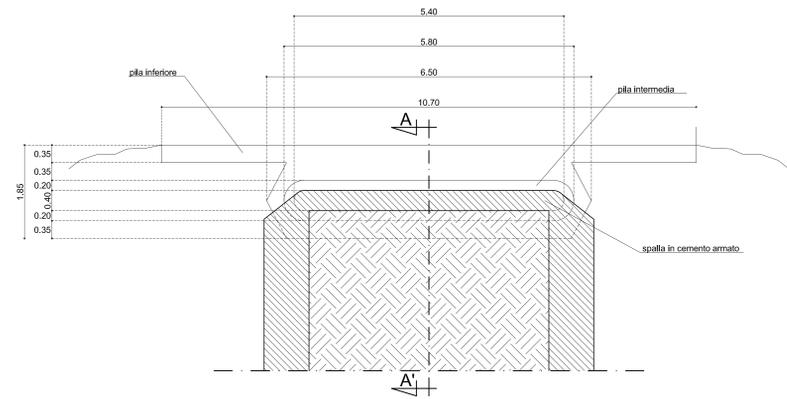

PIANTA SPALLA TIPO "A"
stato attuale scala 1:50



SEZIONE A - A' SPALLA TIPO "A"
stato attuale scala 1:50

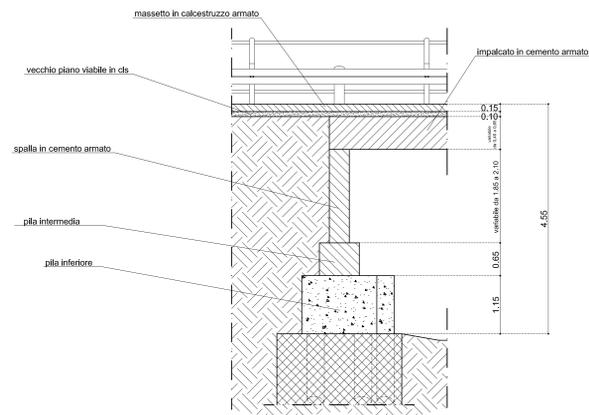


IMMAGINI SPALLA TIPO "A" - STATO ATTUALE




IMMAGINI IMPALCATO - STATO ATTUALE




SEZIONE TRASVERSALE IMPALCATO
stato attuale scala 1:50

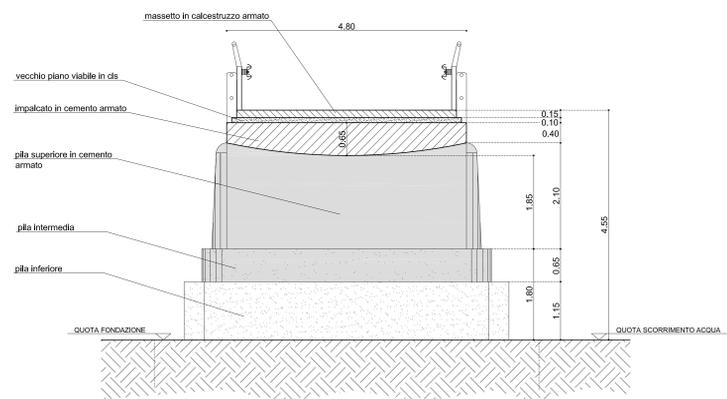

PIANTA PILONE TIPO "B"
stato attuale scala 1:50

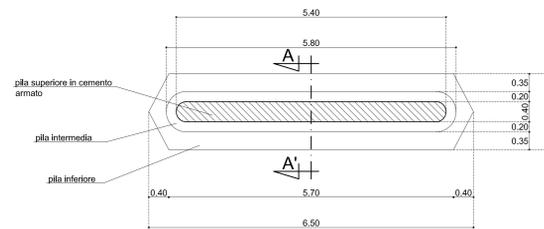

SEZIONE A - A' PILONE TIPO "B"
stato attuale scala 1:50

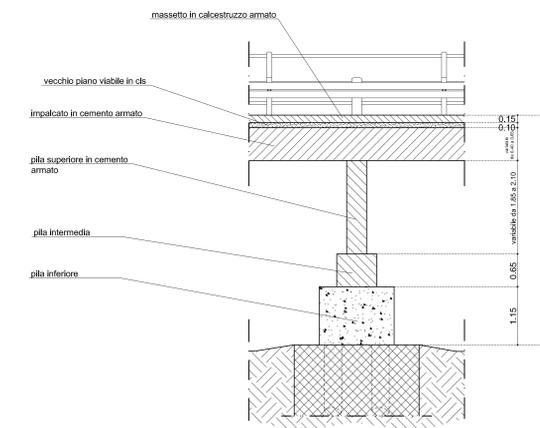

IMMAGINI PILONE TIPO "B" - STATO ATTUALE



COMUNE DI ORISTANO
Provincia di Oristano

LAVORI DI MANUTENZIONE STRAORDINARIA E MESSA
IN OPERA DELLE MISURE DI PROTEZIONE PASSIVA DEL
PONTE SUL TIRSO DELLA STRADA COMUNALE PER SILI'



STUDIO DI FATTIBILITA' TECNICO/ECONOMICA

TAVOLA

- 03 -

Aggiornamenti:
Marzo 2020

studio torrente

Geom. Luciano Torrente
Ing. Valeria Torrente
Ing. Barbara Torrente
Geom. Christian Pibiri

IL PROGETTISTA
(Geom. Luciano Torrente)

IL R.U.P.
(Ing. Roberto Sanna)

09170 ORISTANO - SUL VIA ANNA, 15 - TEL. 079 326109

SEZIONI TIPO PONTE SOMMERGIBILE STATO ATTUALE