



PIANTA PONTE SOMMERGIBILE
stato attuale
scala 1:100

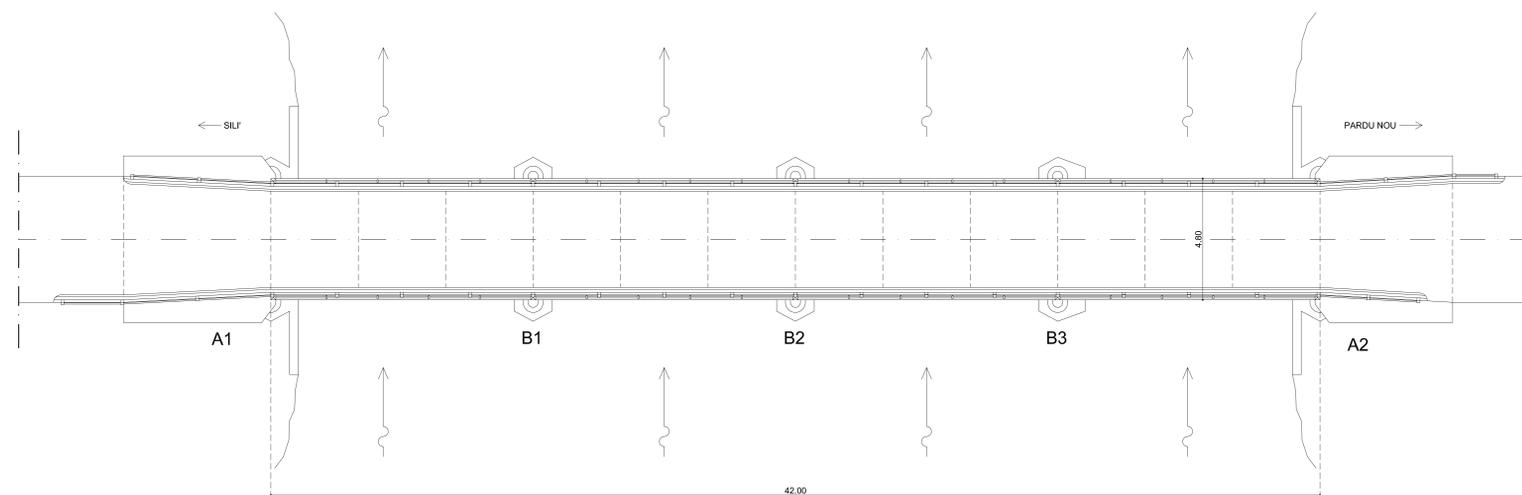


PIANTA STRUTTURA PONTE
stato attuale
scala 1:100

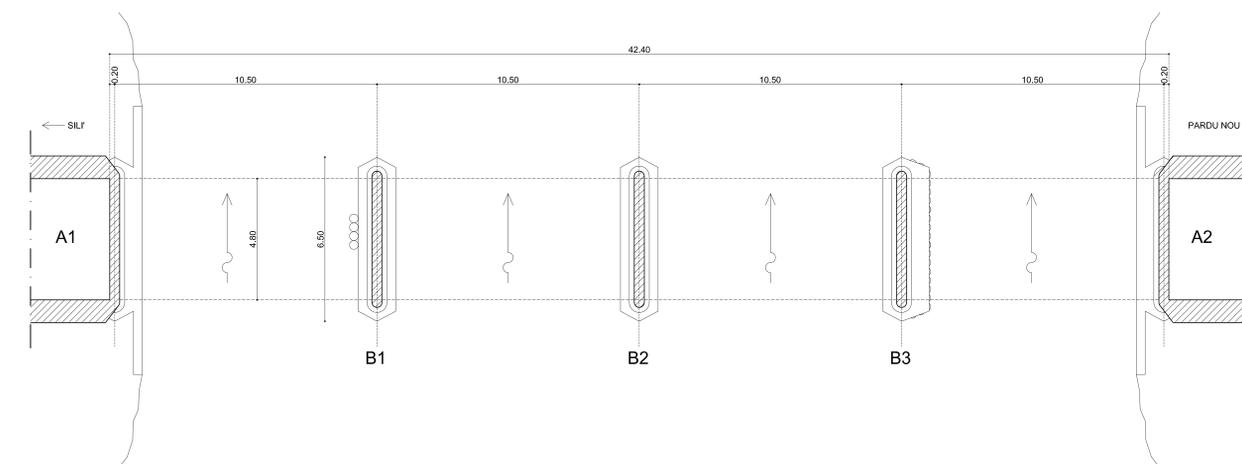

IL PONTE SOMMERGIBILE

SEZIONE LONGITUDINALE D'INSIEME
stato attuale
scala 1:100

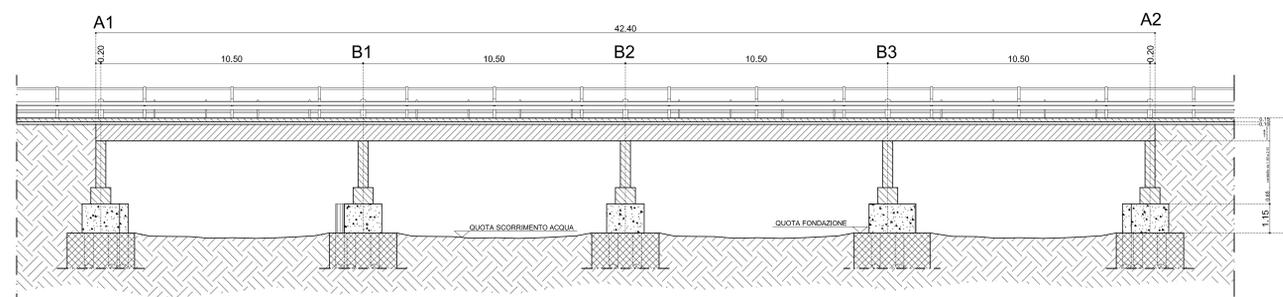

COMUNE DI ORISTANO
Provincia di Oristano

LAVORI DI MANUTENZIONE STRAORDINARIA E MESSA
IN OPERA DELLE MISURE DI PROTEZIONE PASSIVA DEL
PONTE SUL TIRSO DELLA STRADA COMUNALE PER SILI'



STUDIO DI FATTIBILITA' TECNICO/ECONOMICA

TAVOLA

- 02 -

Aggiornamenti:
Marzo 2020

studio torrente

Geom. Luciano Torrente
Ing. Sabina Torrente
Ing. Barbara Torrente
Geom. Christian Pibiri

IL PROGETTISTA
(Geom. Luciano Torrente)

IL R.U.P.
(Ing. Roberto Sanna)

09170 ORISTANO - SIL' Via ANNA, 15 - tel. 079 326109

STATO ATTUALE PONTE SOMMERGIBILE

